


## ŘÍMSA

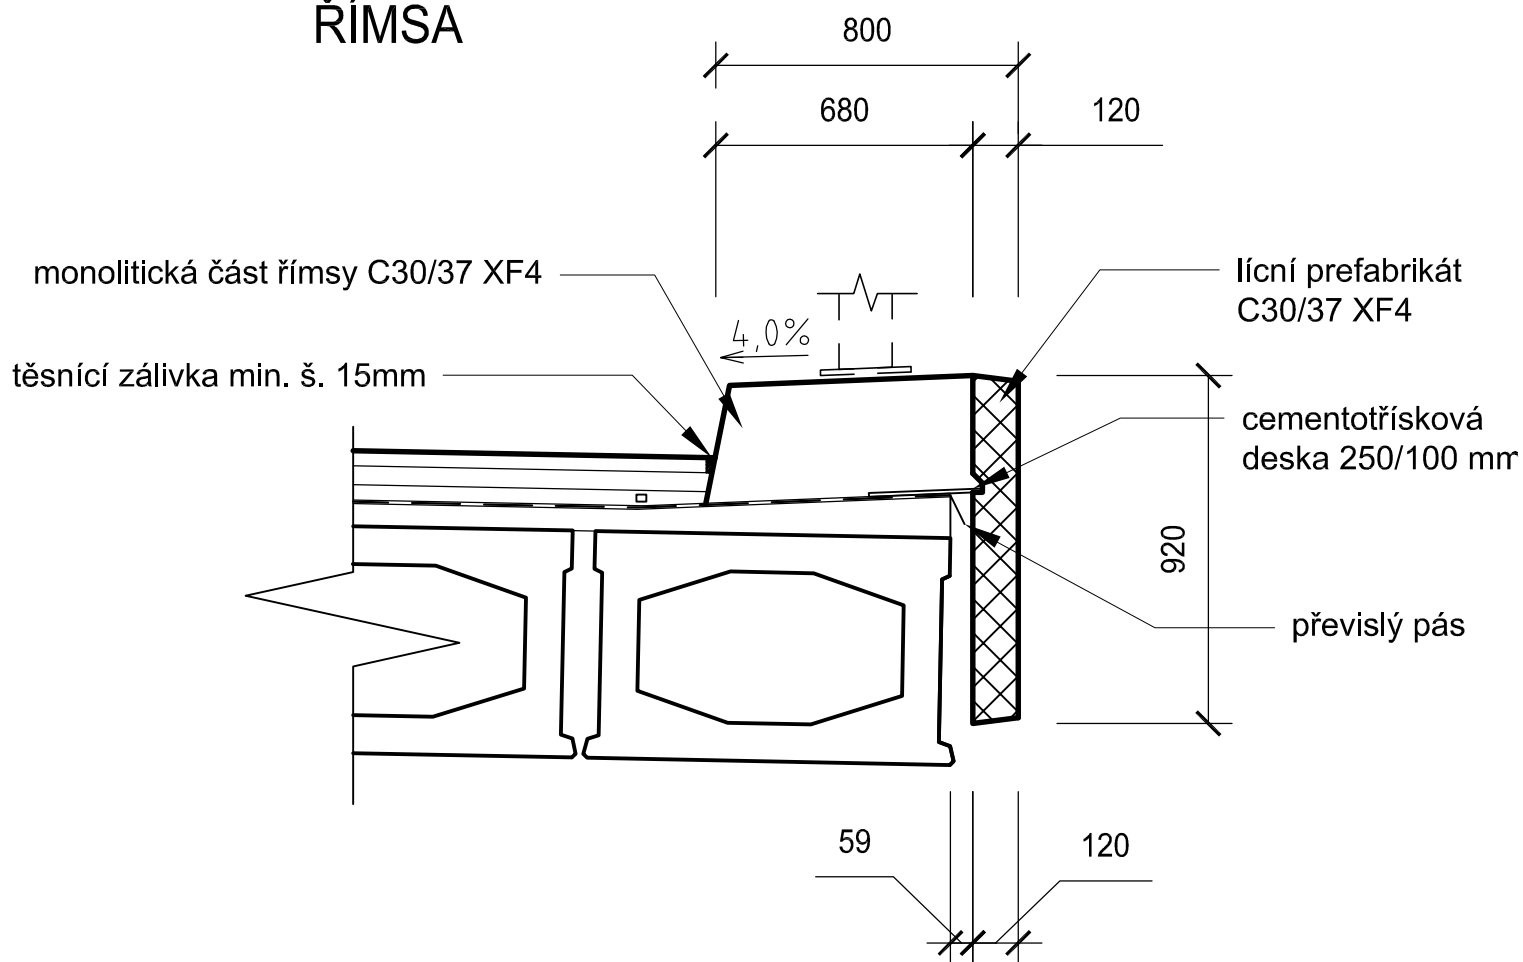

## SPOJENÍ DESKY MOSTOVKY

