


Most 008 - SO 031 211

Most 009 - SO 031 311

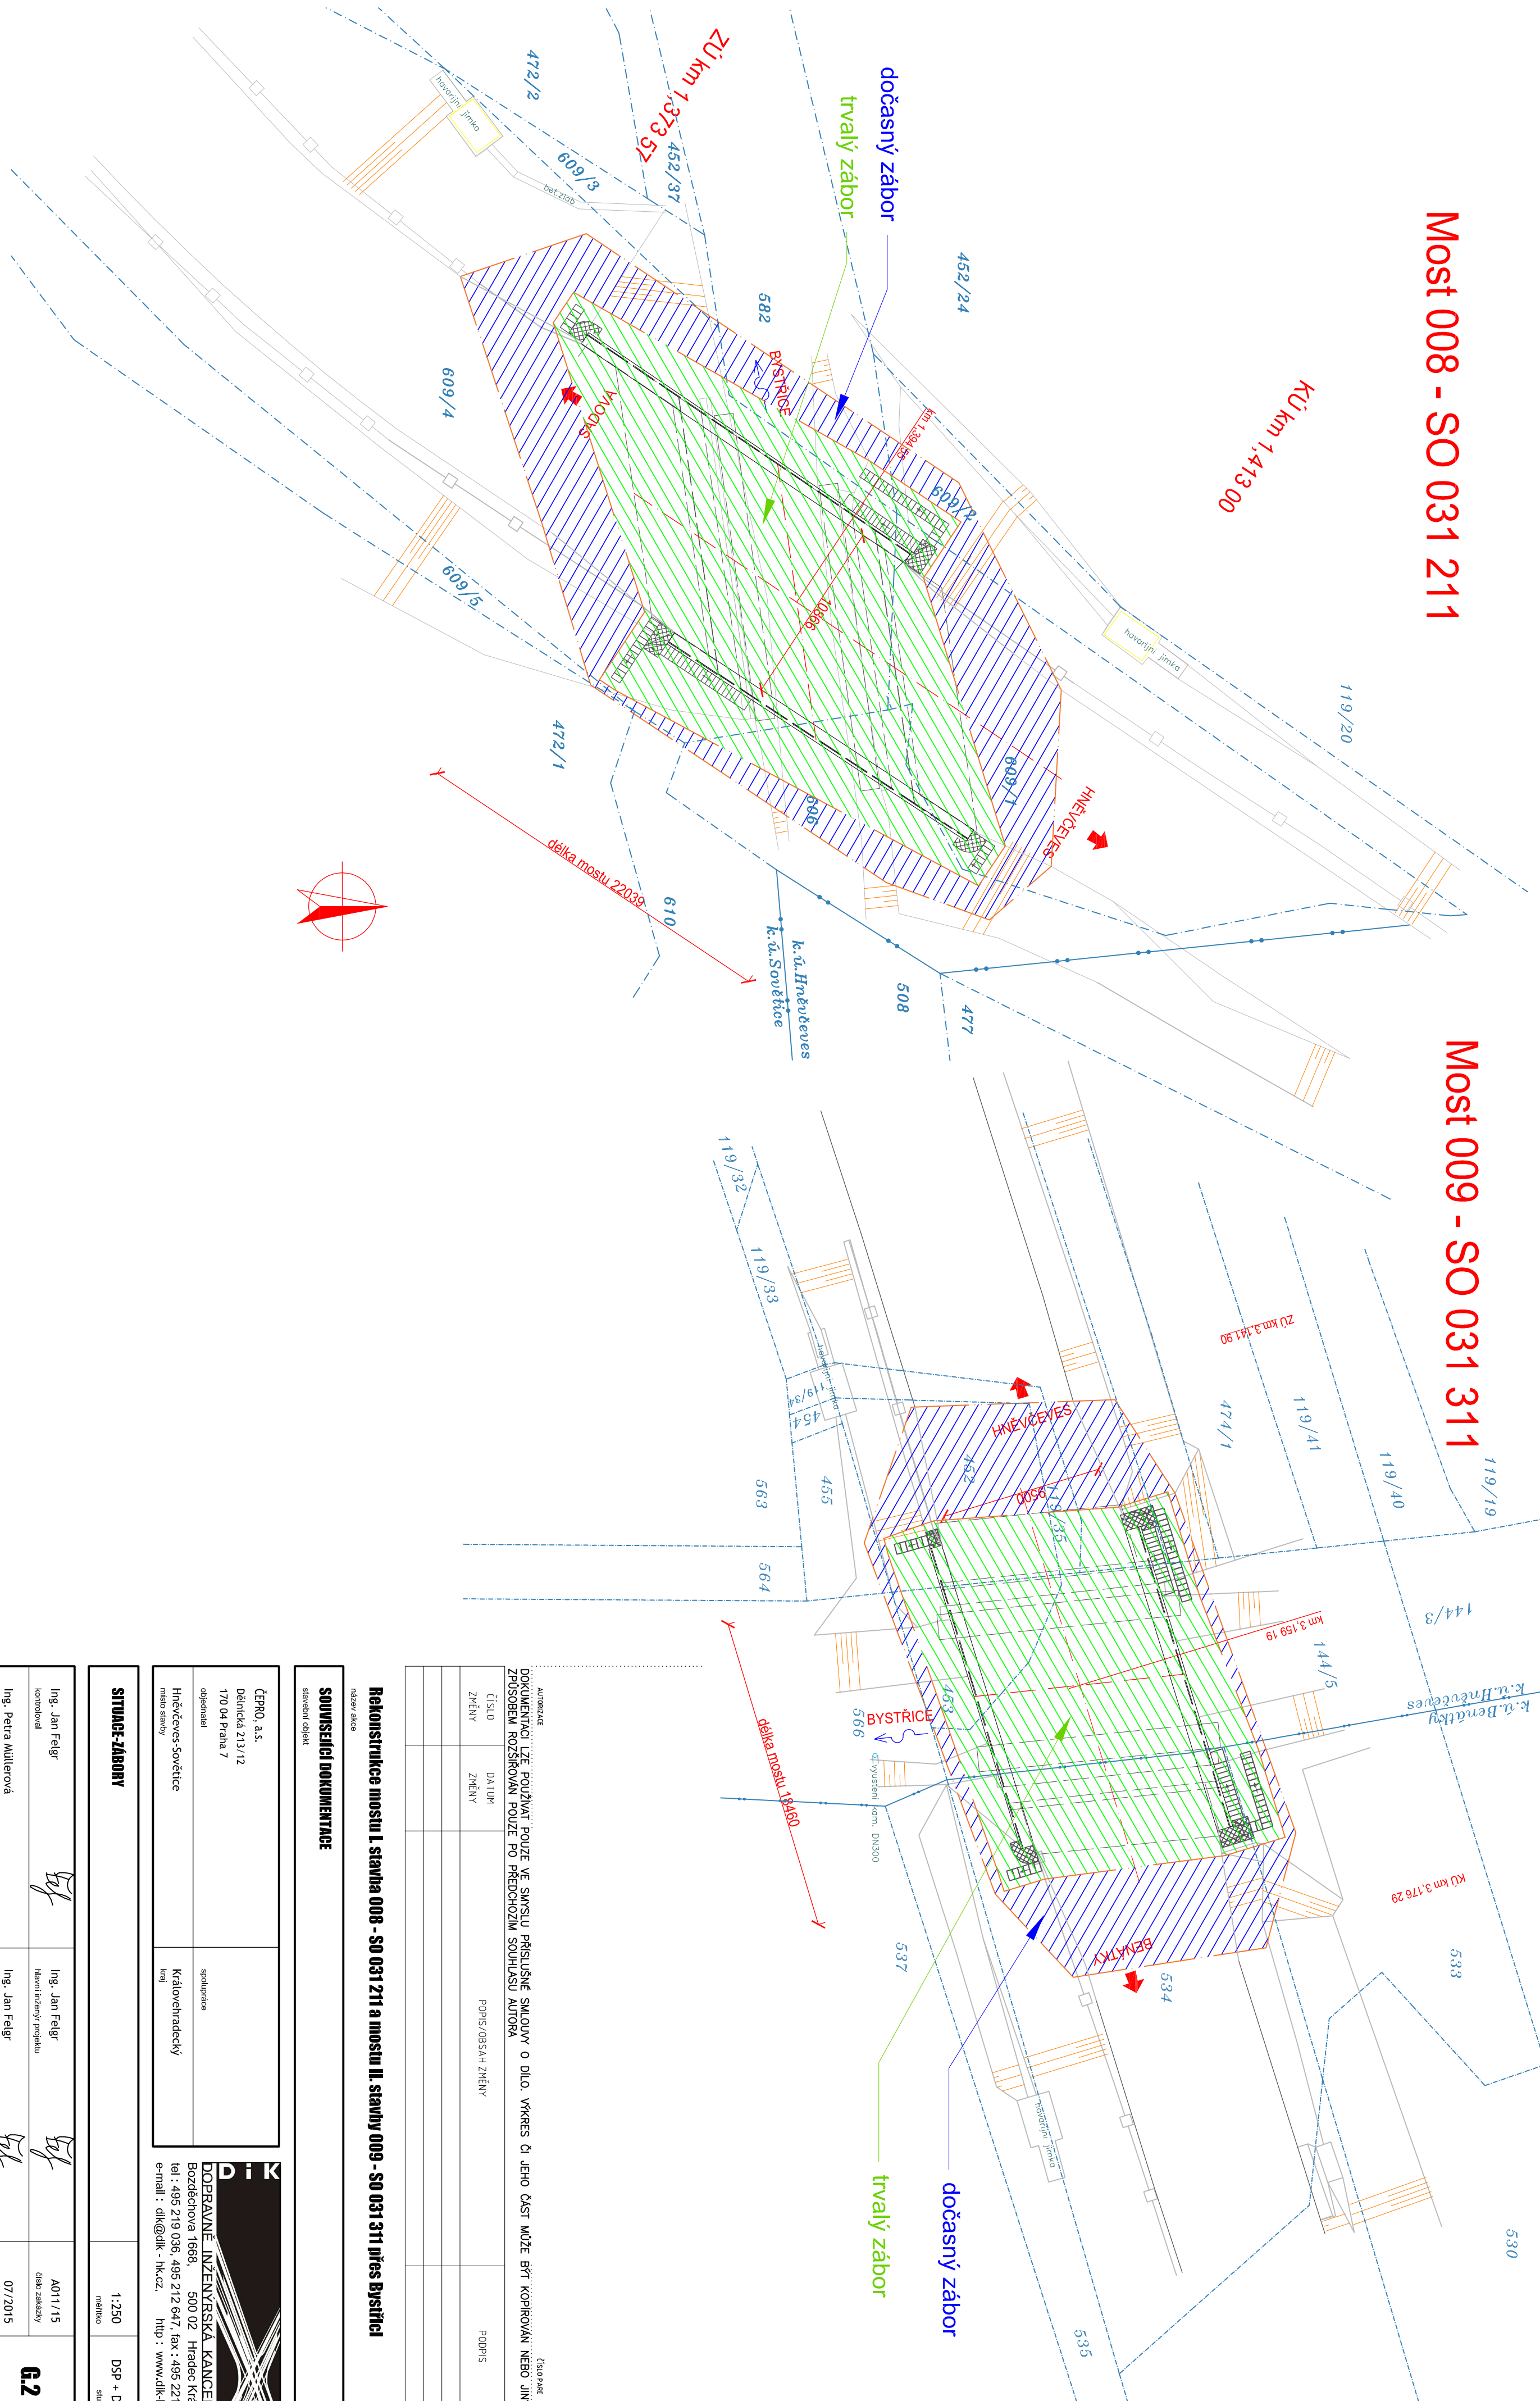

AUTORIZACE		ČÍSLO PARCE	
DOKUMENTACI LZE POUŽÍVAT POUZE VE SMYSLU PRÍSLUŠNÉ SMLOUVY O DÍLO. VÝKRES ČI JEHO ČÁST MUŽE BÝT KOPÍROVÁN NEBO JINÝM ZPŮSOBEM ROZŠÍŘOVÁN POUZE PO PŘEDCHOZÍM SOUHLASÍ AUTORA			
ČÍSLO ZMĚNY	DATA ZMĚNY	POPS/DBSAH ZMĚNY	PODPIS

Rekonstrukce mostu I. stavba 008 - SO 031 211 a mostu II. stavby 009 - SO 031 311 přes Bystrici

SOUVISEJÍCÍ DOKUMENTACE	
stavba objekt	

ČEPKO, a.s. Dělnická 213/12 170 04 Praha 7 odbornost Hněvčevské sovětské místní stavby	spolupráce Královhradecký kraj
---	--------------------------------------

SITUACE ZÁBORŮ	
1:250	DSP + DZS
měřítko	stupně

Ing. Jan Fejgr konstruktér	Ing. Jan Fejgr hlavní inženýr projektu	A01/1/15 datum záborů	G.2
Ing. Petra Müllerová zodpovědný projektant	Ing. Jan Fejgr vedoucí projektant	07/2015 datum záborů	