


PŮDORYS M 1:100

Most 008 - SO 031 211

Km 1,394 55  
031 111

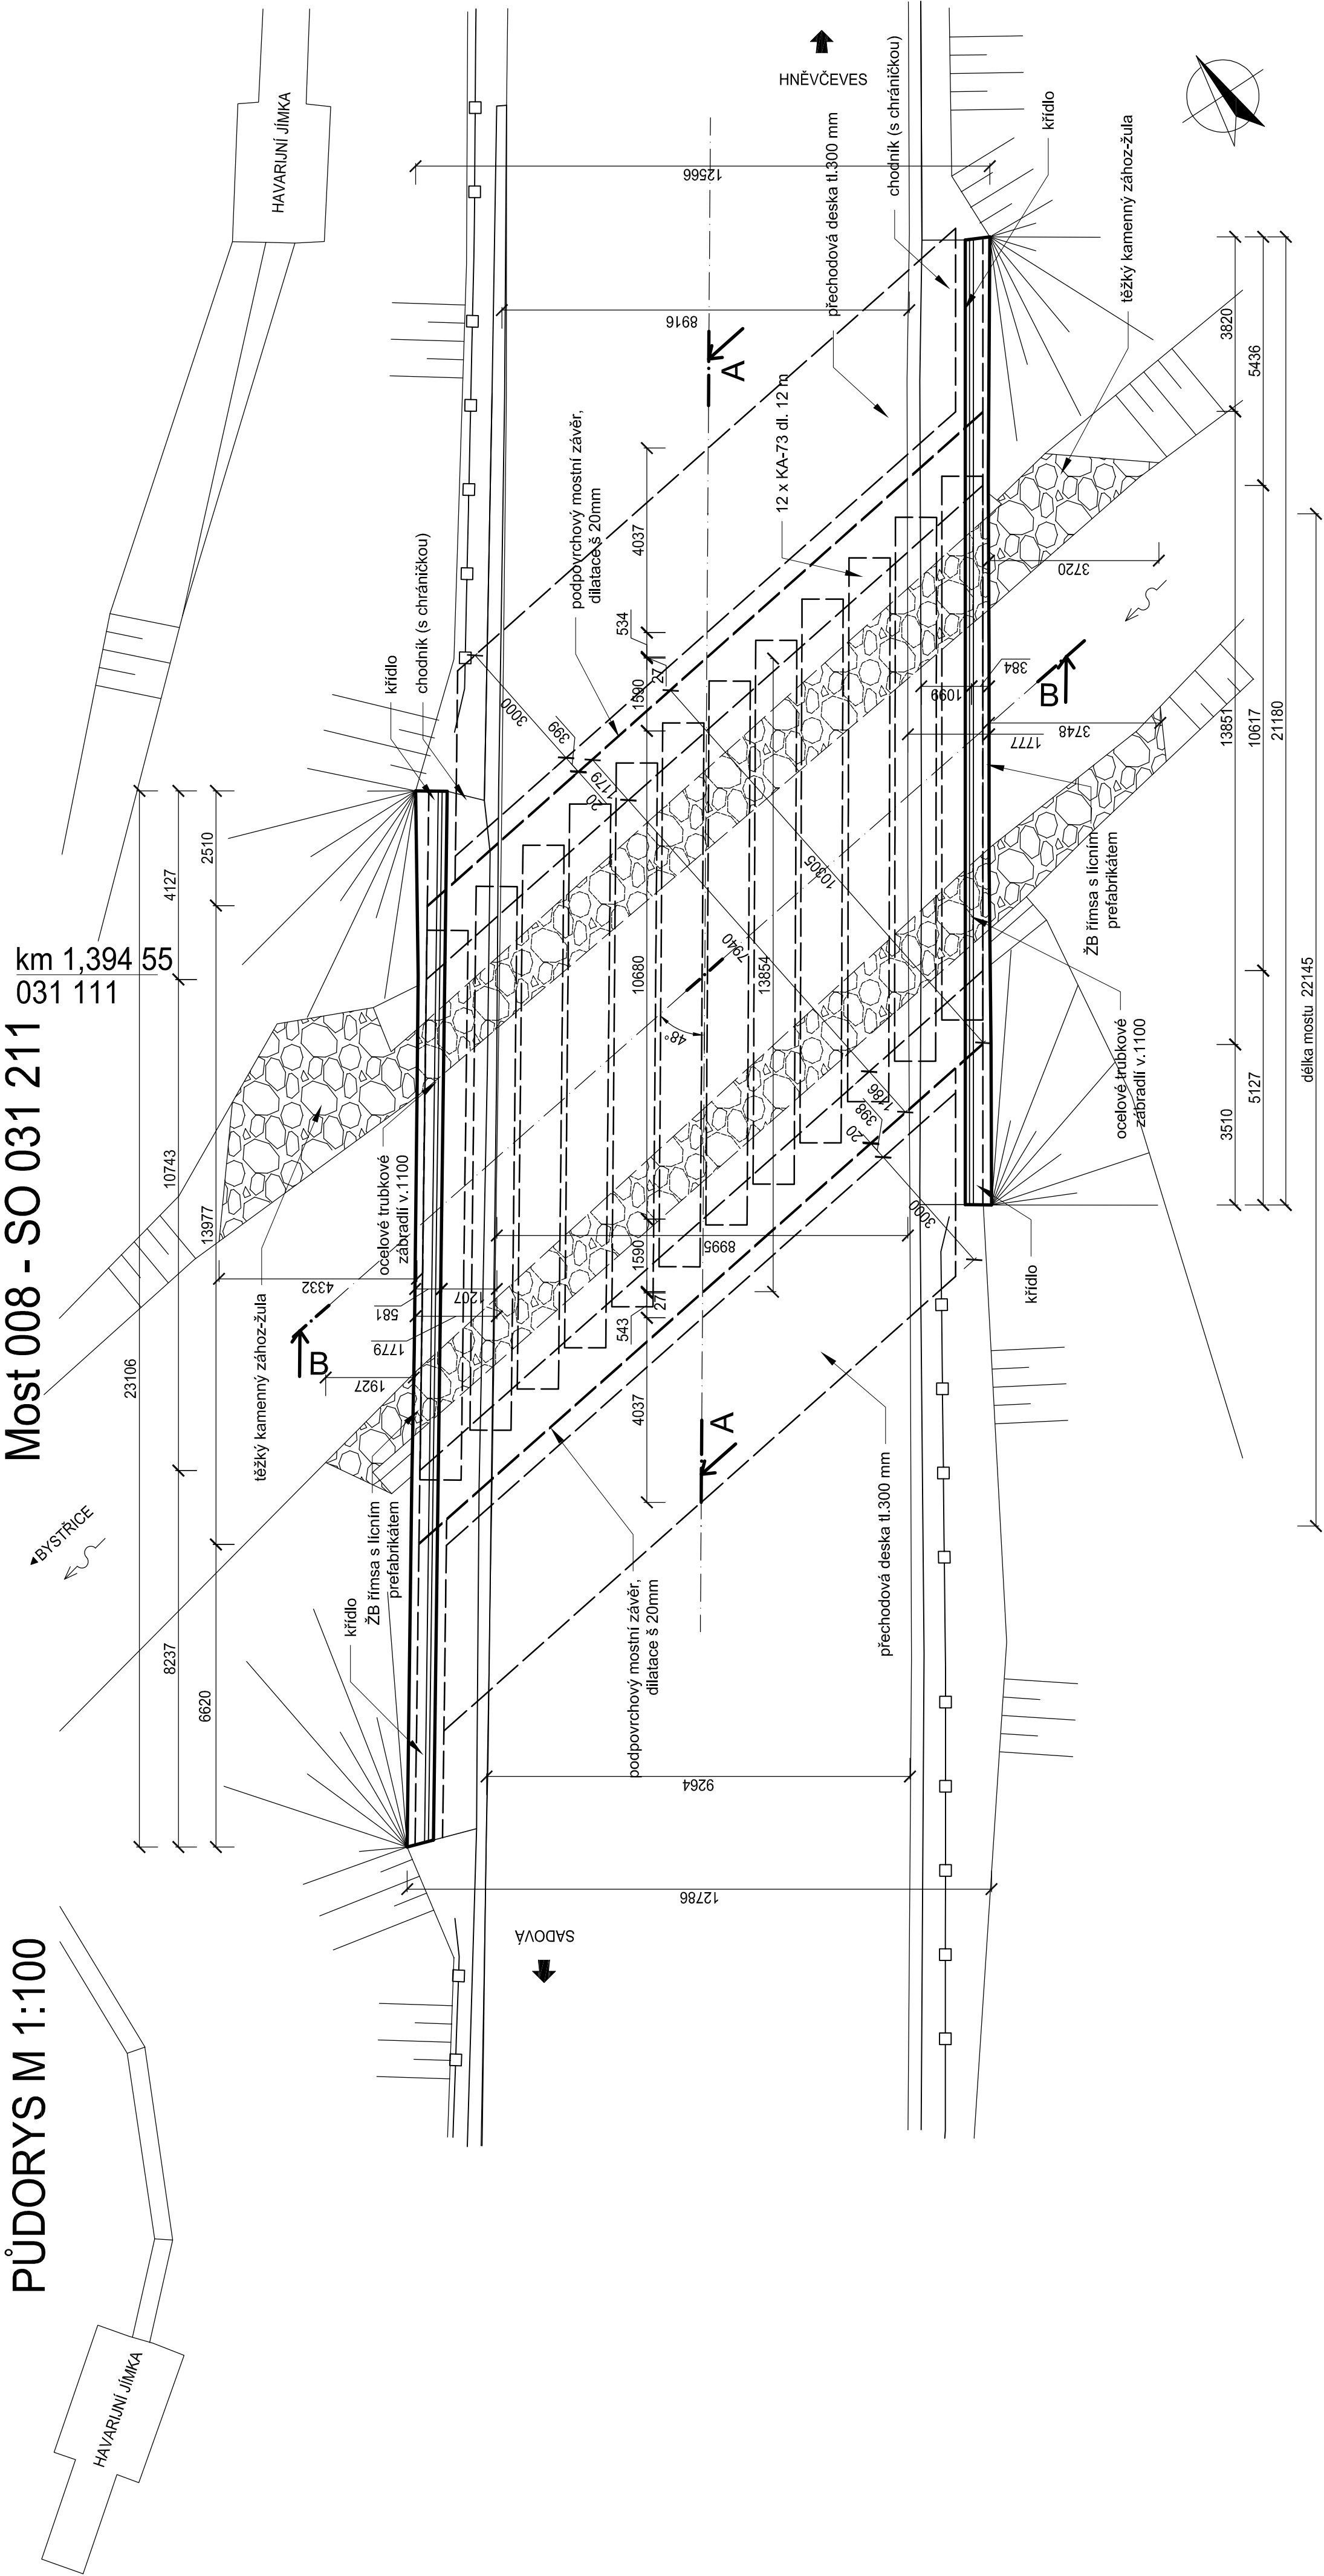

Číslo page


AUTORIZACE  
DOKUMENTACI LZE POUŽÍVAT POUZE VE SMYSLU PŘÍSLUŠNÉ SMLOUVY O DÍLO. VÝKRES ČI JEHO ČÁST MŮŽE BÝT KOPIROVÁN NEBO JINYM ZPŮSOBEM ROZŠÍŘOVÁN POUZE PO PŘEDCHOZÍM SOUHLASU AUTORA

ČÍSLO ZMĚNY	DATUM ZMĚNY	POPIS/OBSAH ZMĚNY	PODPIS

Rekonstrukce mostu I. stavba 008 - SO 031 211 a mostu II. stavby 009 - SO 031 311 přes Bystřici

Stavební část - SO 031 211 - Most 008
stavění objekt

ČEPRO, a.s. Dělnická 213/12 170 04 Praha 7 oblast Hněvčevské-Sovětice místní stavby	spolupráce Královéhradecký kraj
--	---------------------------------------

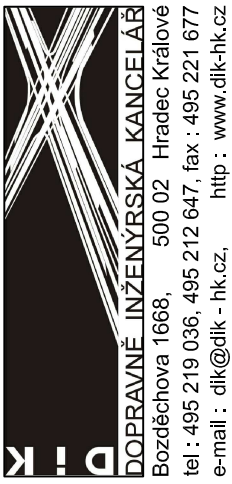

DOPRAVNÍ INŽENÝRSKÁ KANCELÁŘ  
Bozděchova 1668, 500 02 Hradec Králové  
tel.: 495 219 036, 495 212 647 fax: 495 221 677  
e-mail: dik@dik-hk.cz, http: www.dik-hk.cz

VÝKRES STÁVAJÍCÍHO STAVU - PŮDORYS	
	1:100 měřítko
	DSP + DZS stupně

Ing. Jan Felgr komunikace	Ing. Jan Felgr hlavní inženýr projektu	A011/15 datum	07/2015 datum
Ing. Petra Müllerová zodpovědný projektant	Ing. Jan Felgr vedoucí projektant		



SOURADNÝ SYSTÉM S - JTSC  
VÝŠKOVÝ SYSTÉM BpV

C.2.01

číslo přílohy