


Most 008 - SO 031 211

Most 009 - SO 031 311

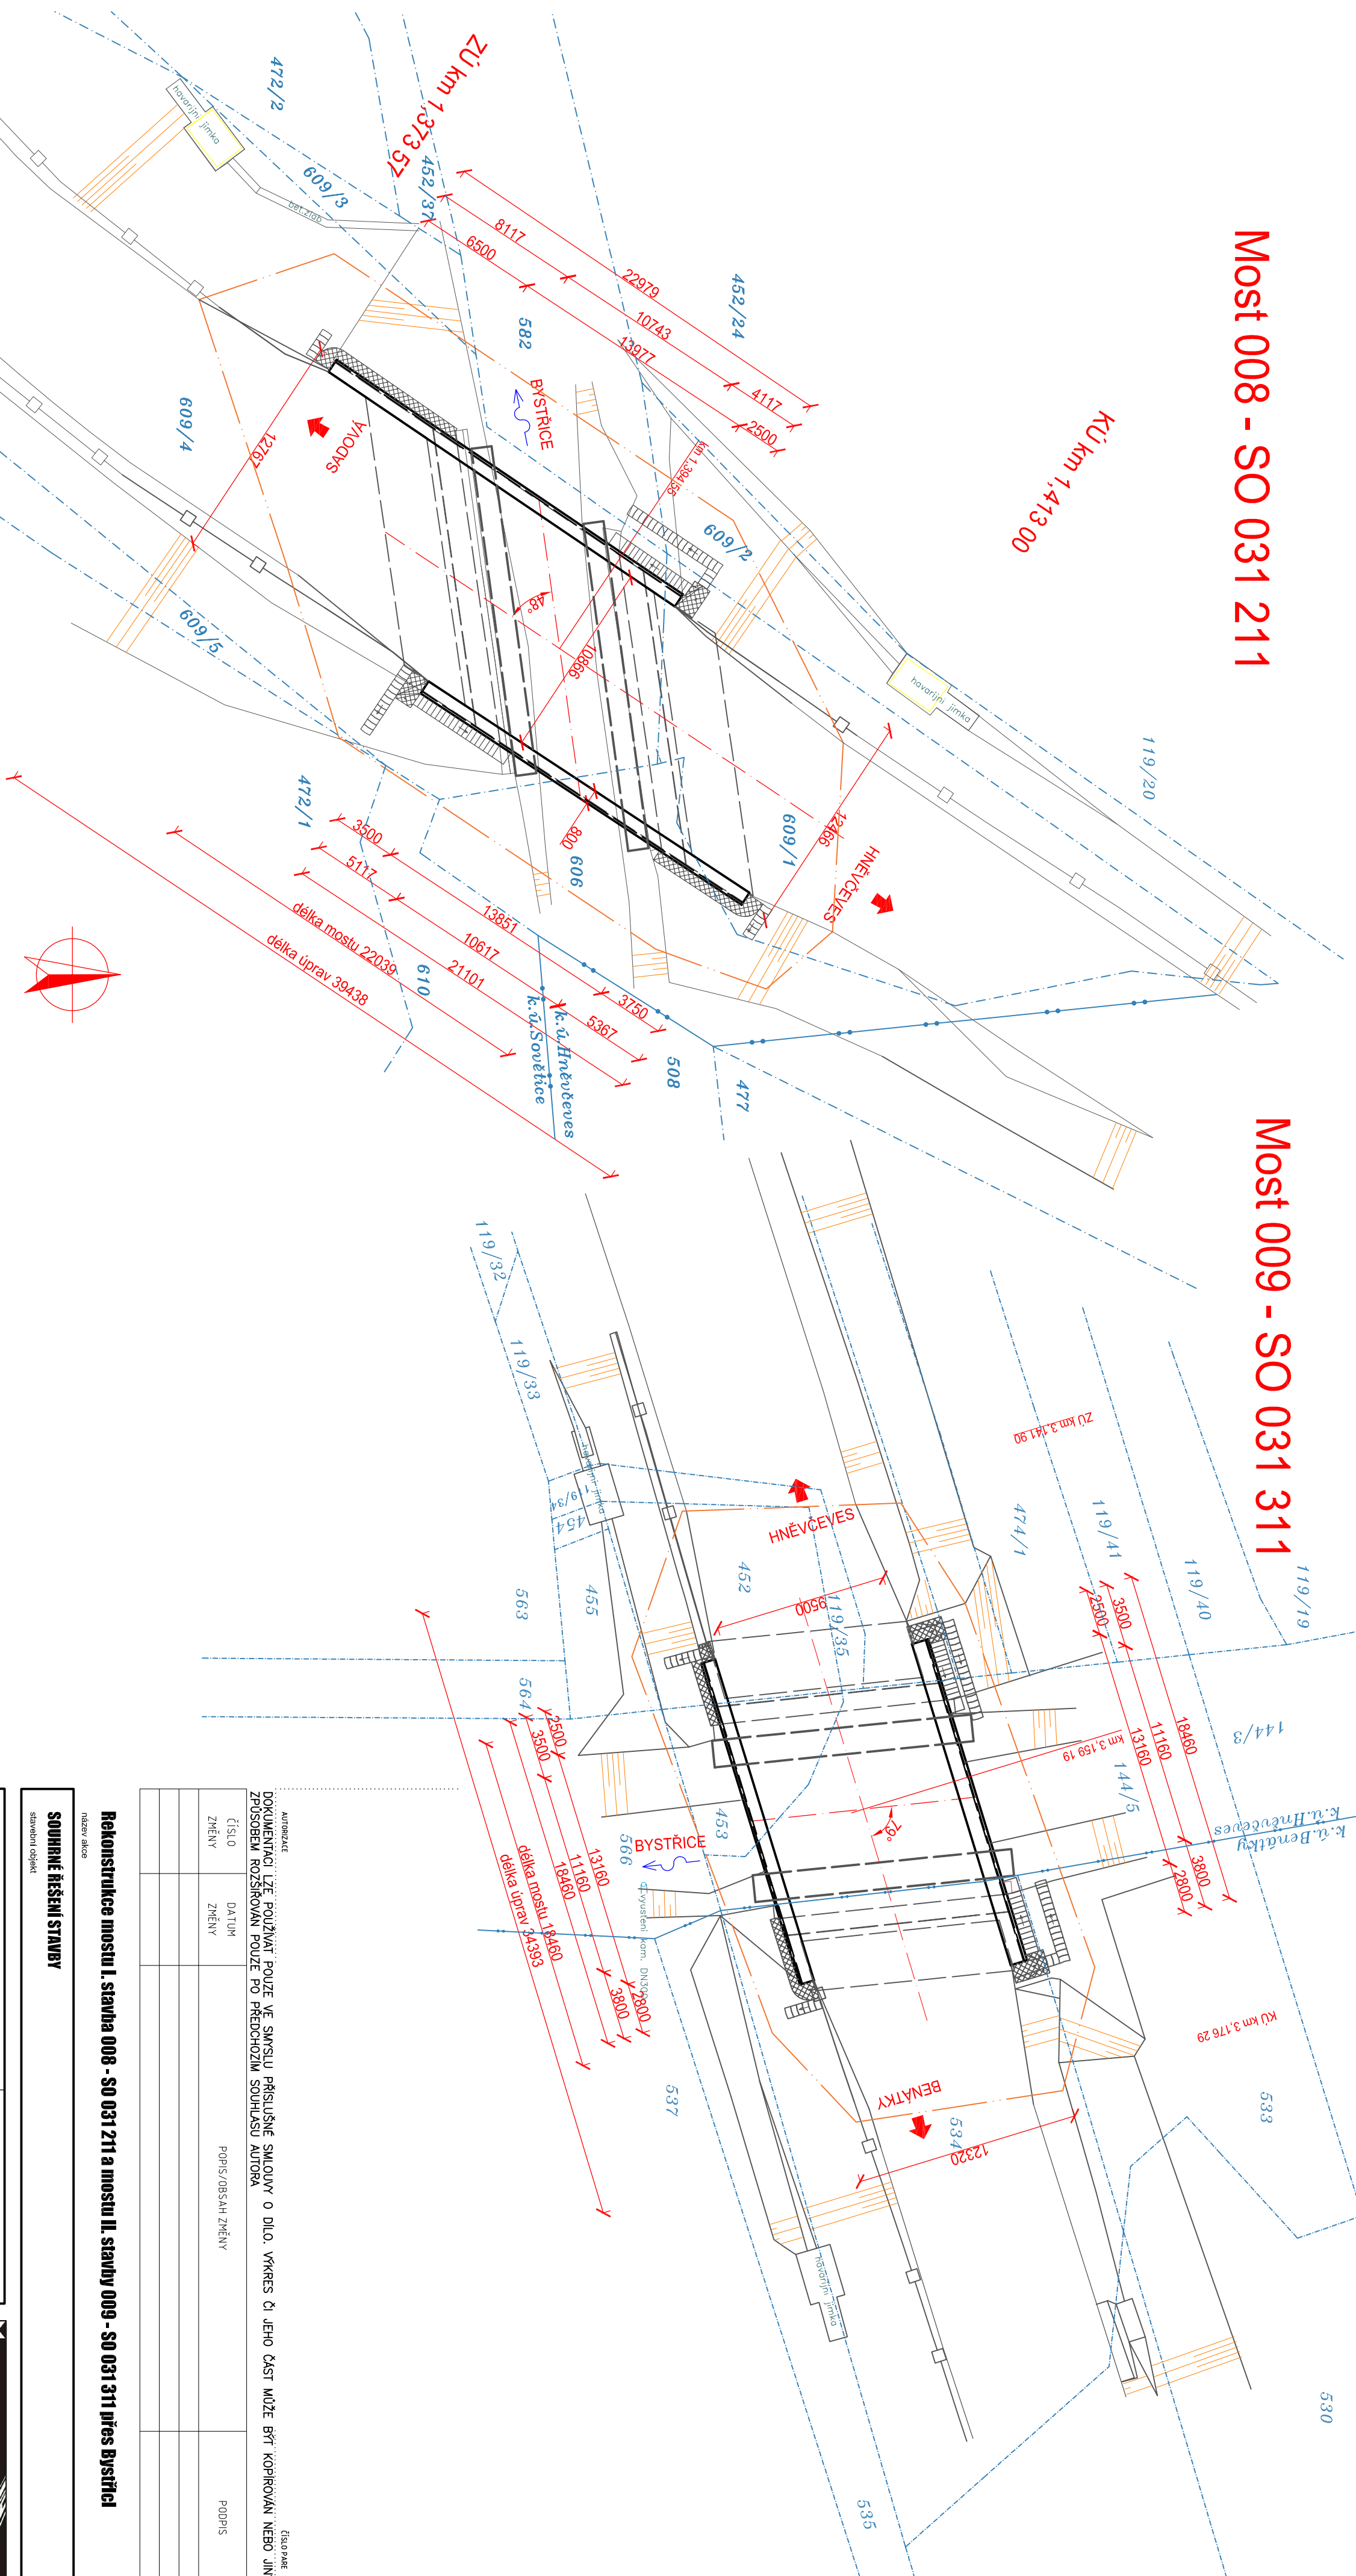

AUTORIZACE		ZÁKAZNÍK	
DOKUMENTACE LZE POUŽÍVAT POUZE VE SVÝCH PŘÍSLUŠNÝCH SMYSLU O DÍLO. VÝKRES ČI JEHO ČÁST MŮŽE BÝT KOPÍROVÁN NEBO JINAK ZPŮSOBEM ROZŠÍŘOVÁN POUZE PO PŘEDCHOZÍM SOUHLASÍ AUTORA		ZÁKAZNÍK	
ČÍSLO	DATUM	POPIS/OPSÁH ZMĚNY	PODPIS
ZMĚNY	ZMĚNY		

Rekonstrukce mostu I. stavba 008 - SO 031 211 a mostu II. stavby 009 - SO 031 311 přes Bystřici

název díla

SOUHRNÉ ŘEŠENÍ STAVBY

stavbu objekt

ČEPKO, a.s. Dělnická 213/12 170 04 Praha 7 objednatel	spolupráce Kraľovnehradecký kraj
Hněvčevy-Sovětky místní úřad	



KOORDINAČNÍ SITUACE STAVBY

stavbu objekt

1:250
mřížka
DSP + DZS
stavební

Ing. Jan Fejgr konceptuál	Ing. Jan Fejgr hlavní inženýr projektu	A011/1/5 časová záložka	B.2
Ing. Petra Müllerová zodpovědný projektant	Ing. Jan Fejgr vedoucí projektant	07/2015 datum	časová příloha