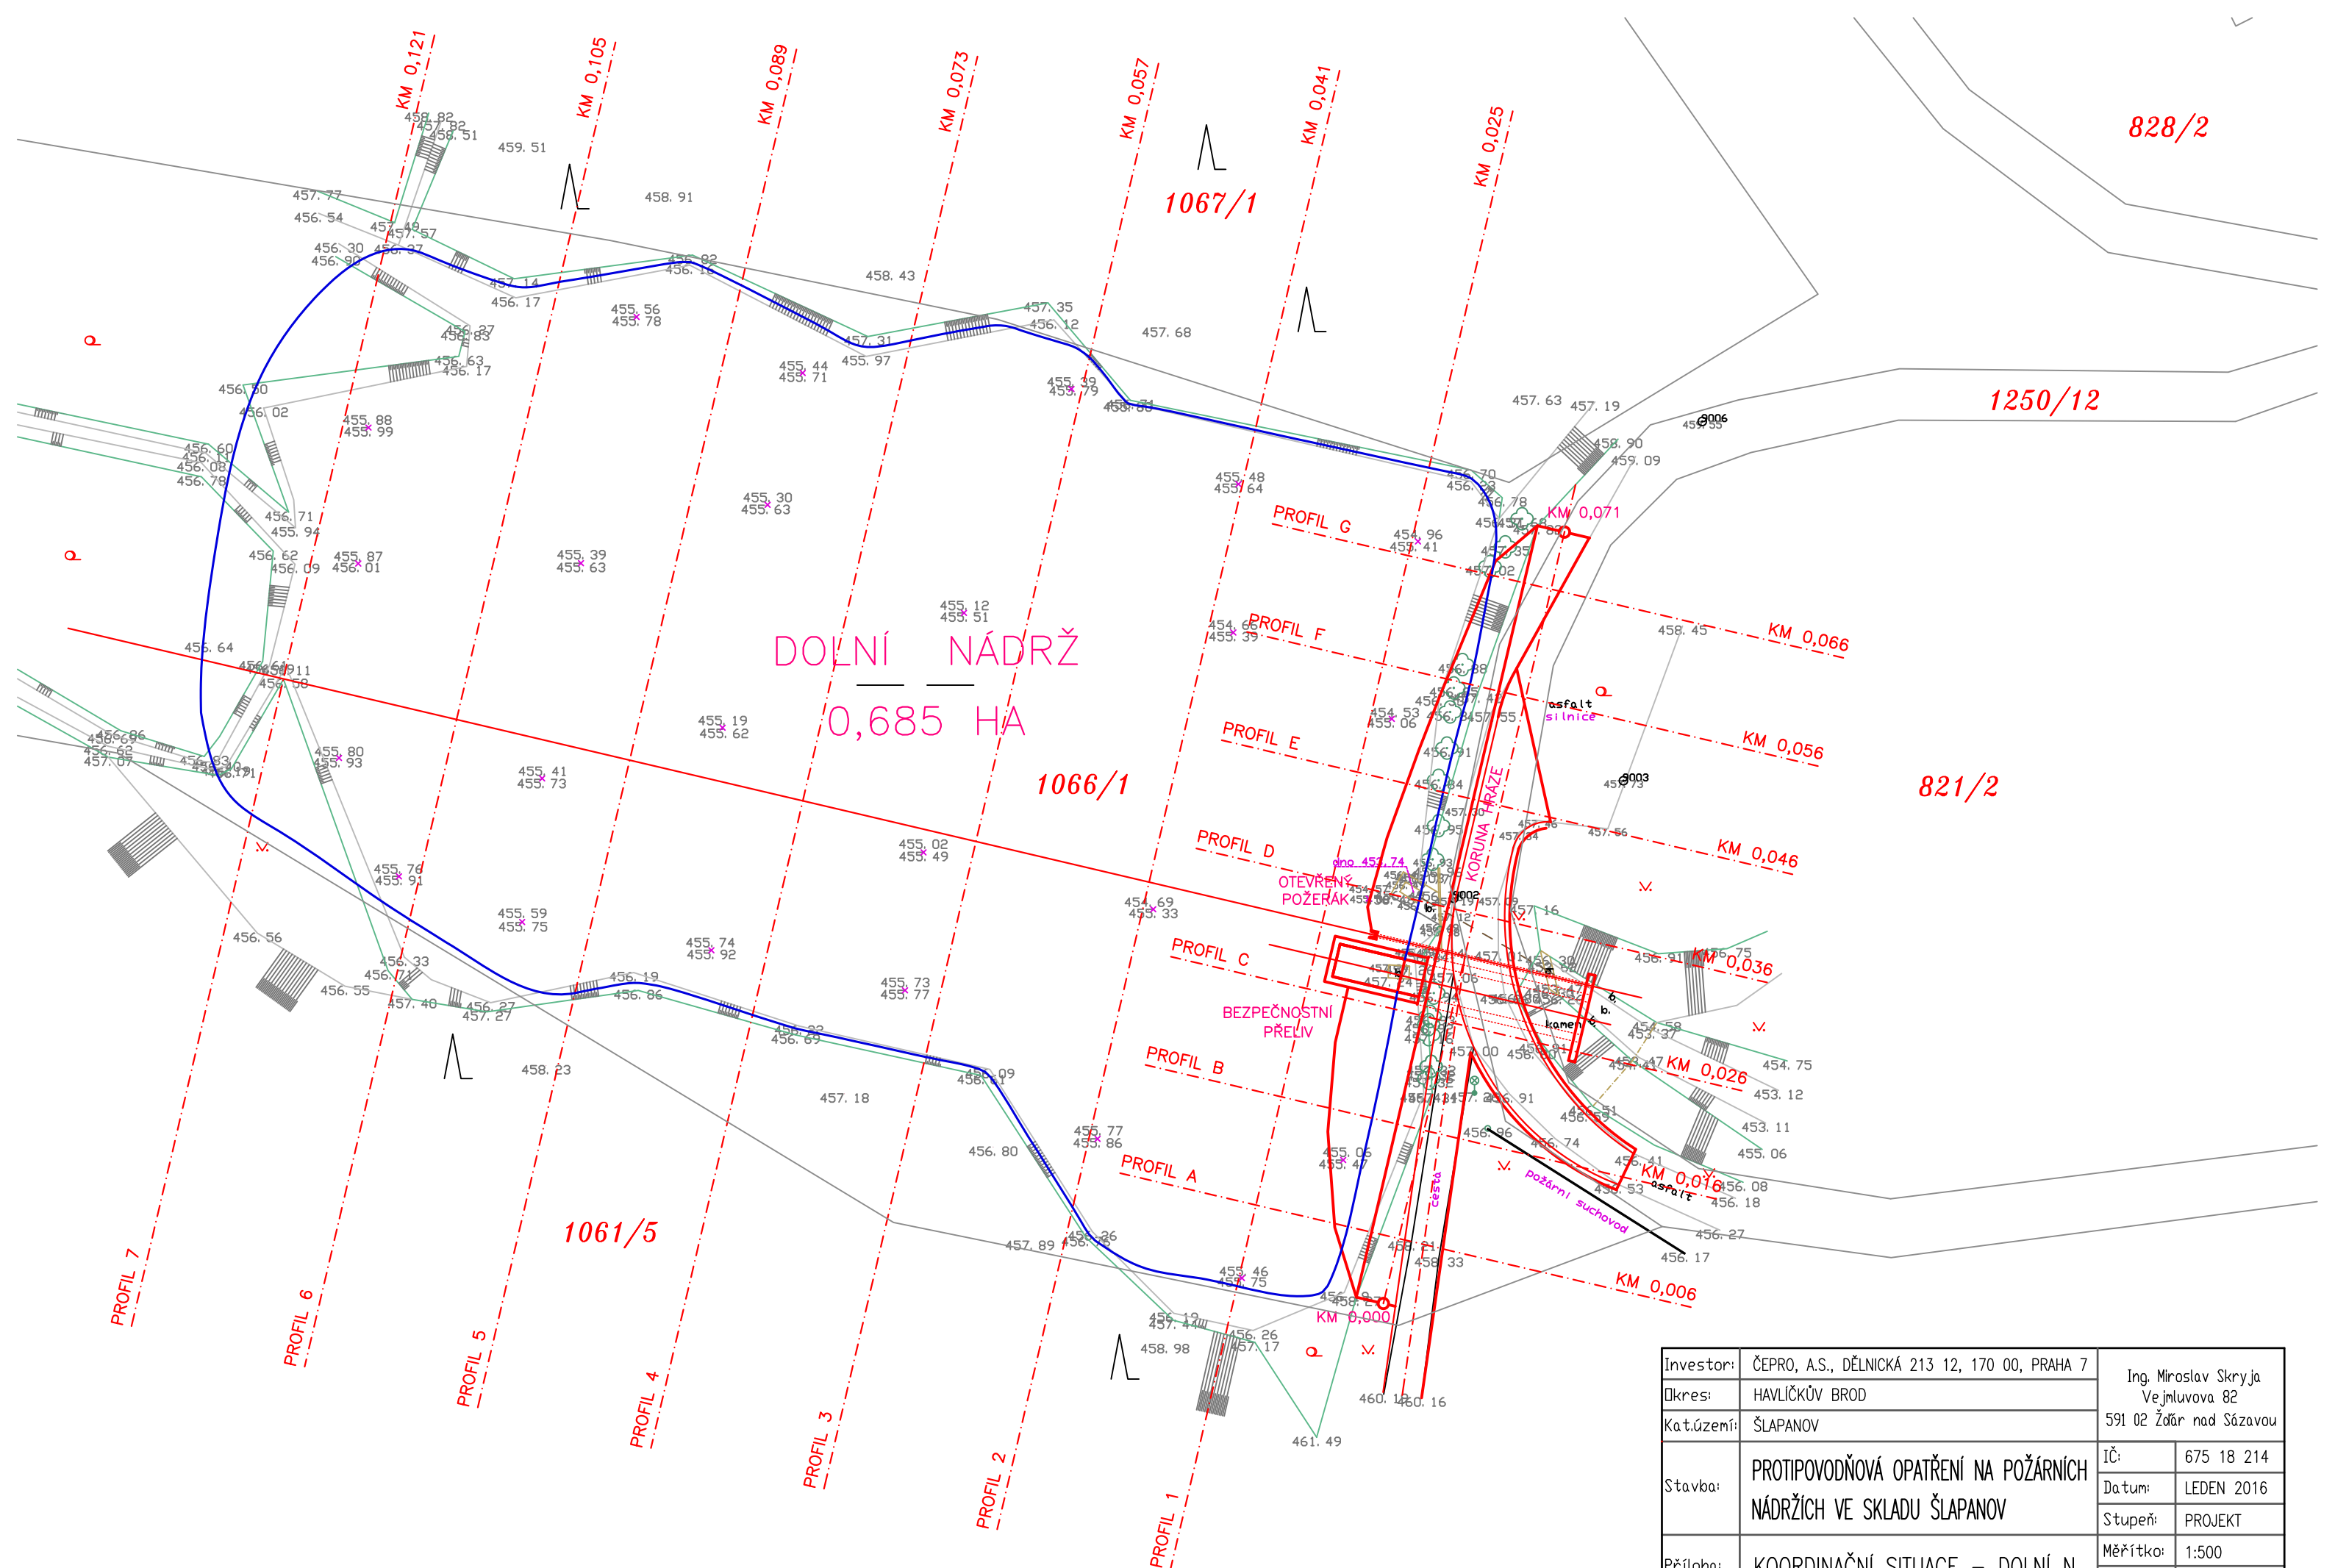

Investor:	ČEPRO, A.S., DĚLNICKÁ 213 12, 170 00, PRAHA 7	Ing. Miroslav Skryja Vejmluvova 82 591 02 Žďár nad Sázavou	
Okres:	HAVLÍČKŮV BROD		
Kat.území:	ŠLAPANOV		
Stavba:	PROTIPOVODŇOVÁ OPATŘENÍ NA POŽÁRNÍCH NÁDRŽÍCH VE SKLADU ŠLAPANOV	IČ:	675 18 214
		Datum:	LEDEN 2016
		Stupeň:	PROJEKT
Příloha:	KOORDINAČNÍ SITUACE – DOLNÍ N.	Měřítko:	1:500
		Příl. čís.:	C.4.