



PŮDORYS

M 1:100

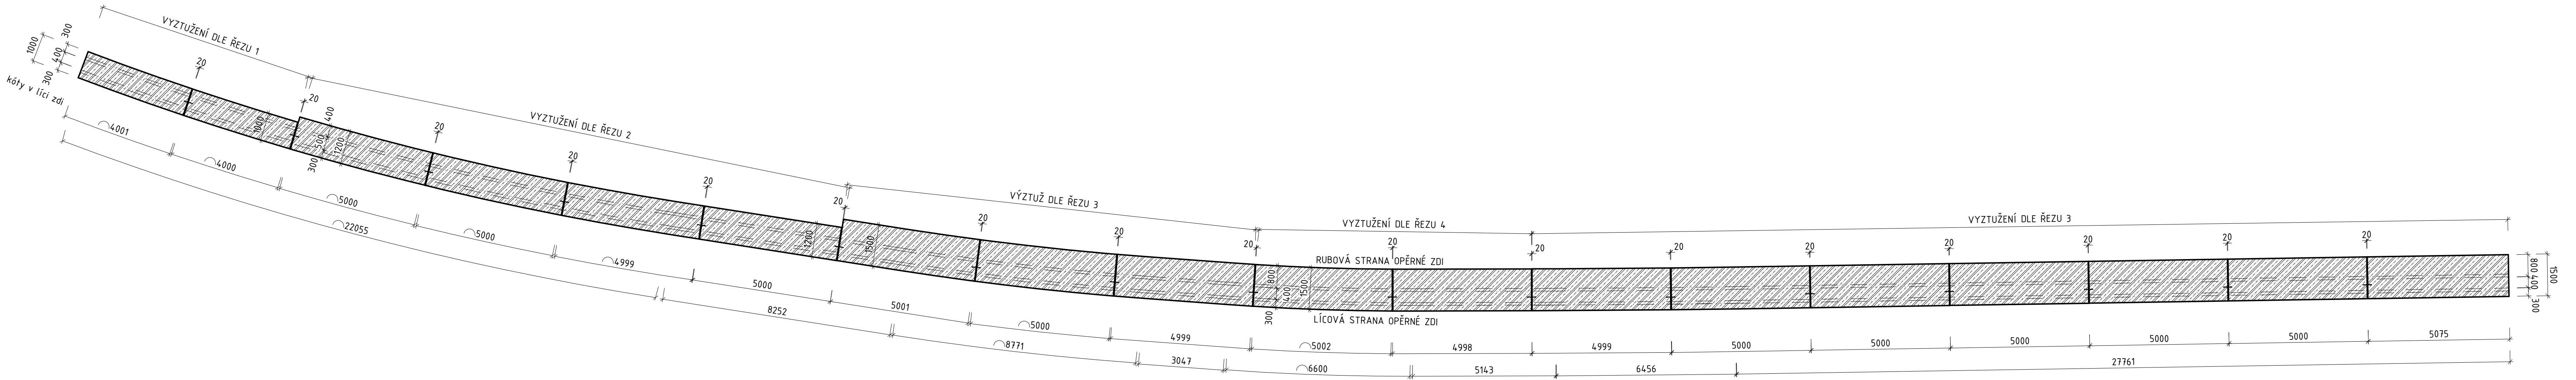

POHLED

M 1:100

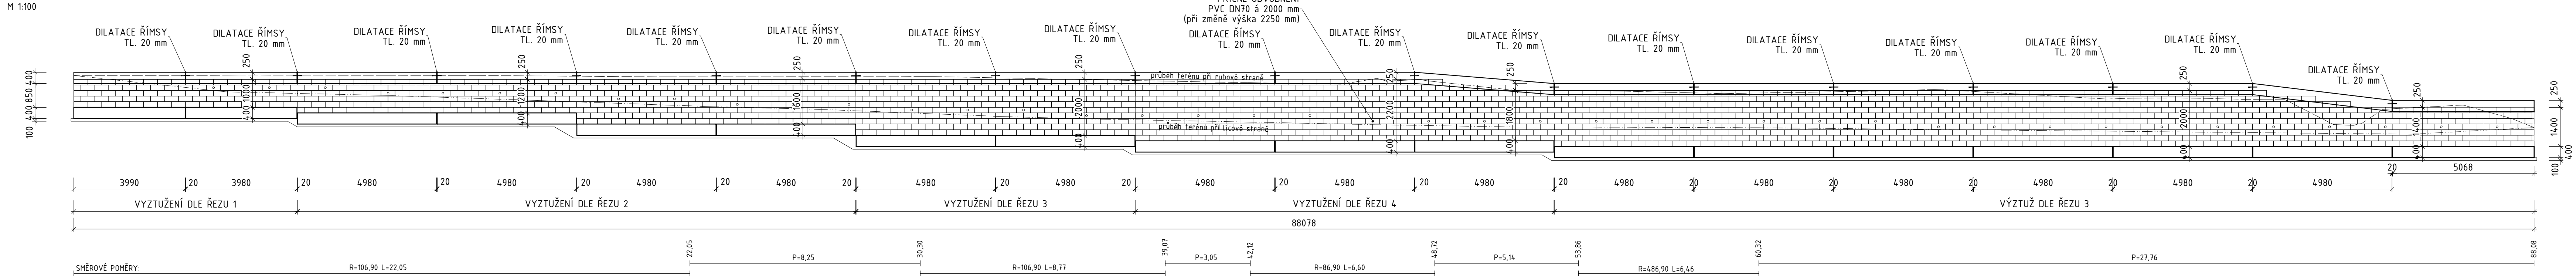

TŘÍDA KONSTRUKCE S4 (NÁVRHOVÁ ŽIVOTNOST 50 LET) DLE ČSN EN 1990-1

BETON ČSN EN 206-1:  
C 30/37 XC4, XF4  
C 25/30 XC2, XF2  
C 25/30 XC2, XA1

ŘÍMSA  
DŘÍK OPĚRNÉ ZDI – VÝPLŇ ZTRACENÉHO BEDNĚNÍ  
ZÁKLAD OPĚRNÉ ZDI

BETONÁŘSKÁ OCEL:  
OCEL:

B500B (10505.9 [R]) DLE ČSN EN 10027-1  
S235JR (1.0038) DLE ČSN EN 10025-2

TŘÍDA PROVEDENÍ  
ELEKTRODY  
SVARY

EXC2 DLE ČSN EN 1090-2  
E-B  
JAKOST C DLE ČSN EN ISO 5817

- POZNÁMKA:
- PROJEKTOVÁ DOKUMENTACE JE ZPRACOVÁNA V ROZSAHU PRO VYDÁNÍ STAVEBNÍHO POVOLENÍ, NEJEDNÁ SE O DOKUMENTACI PRO PROVEDENÍ STAVBY ANI VÝROBNÍ (REALIZAČNÍ) DOKUMENTACI.
  - NAVRŽENO DLE ČSN EN 1992-1-1, ČSN EN 206-1.
  - PROVÁDĚT DLE ČSN 73 2400.
  - GEOMETRIE PŘEVZATA ZE STAVEBNÍ ČÁSTI.
  - NOMINÁLNÍ KRYTÍ VÝZTUŽE MIN 20 mm OD STĚNY ZTRACENÉHO BEDNĚNÍ.
  - UMÍSTĚNÍ OPĚRNÉ ZDI VIZ CELKOVÁ SITUACE STAVBY D.1.1.2.2.

SOUŘADNICOVÝ SYSTÉM: JTSK		VÝŠKOVÝ SYSTÉM: BvV	
HLAVNÍ PROJEKTANT:	KAMIL HRONOVSKÝ	ZAK.ČÍSLO: 030-22-4	
ZPRACOVATEL DÍLČÍ ČÁSTI:			
ZODPOVĚDNÝ PROJEKTANT:	ING. JAN MAREŠ		
VYPRACOVAL:	ING. JAN MAREŠ	DATUM: 05/2022	
KRAJ: STŘEDOČESKÝ	OBEČ: ZELENČ	KAT. OZEMI: MŠTĚTICE	
INVESTOR: ČEPRO a.s., BĚLNICKÁ 213/12, 170 00 PRAHA 7		STUPEŇ:	DŮR+DSP
AKCE: ROZŠÍŘENÍ MÍSTNÍ KOMUNIKACE A STÁNÍ CISTEREN VE MŠTĚTICÍCH		FORMÁT:	6 A4
		MĚŘÍTKO:	-
		ČÍSLO SOUPRAVY:	ČÍSLO PŘÍLOHY: D.1.2.1.3.1.
OBJEKT: SO 201 – OPĚRNÁ ZEĎ			
OBSAH: PŮDORYS, POHLED			