









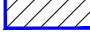


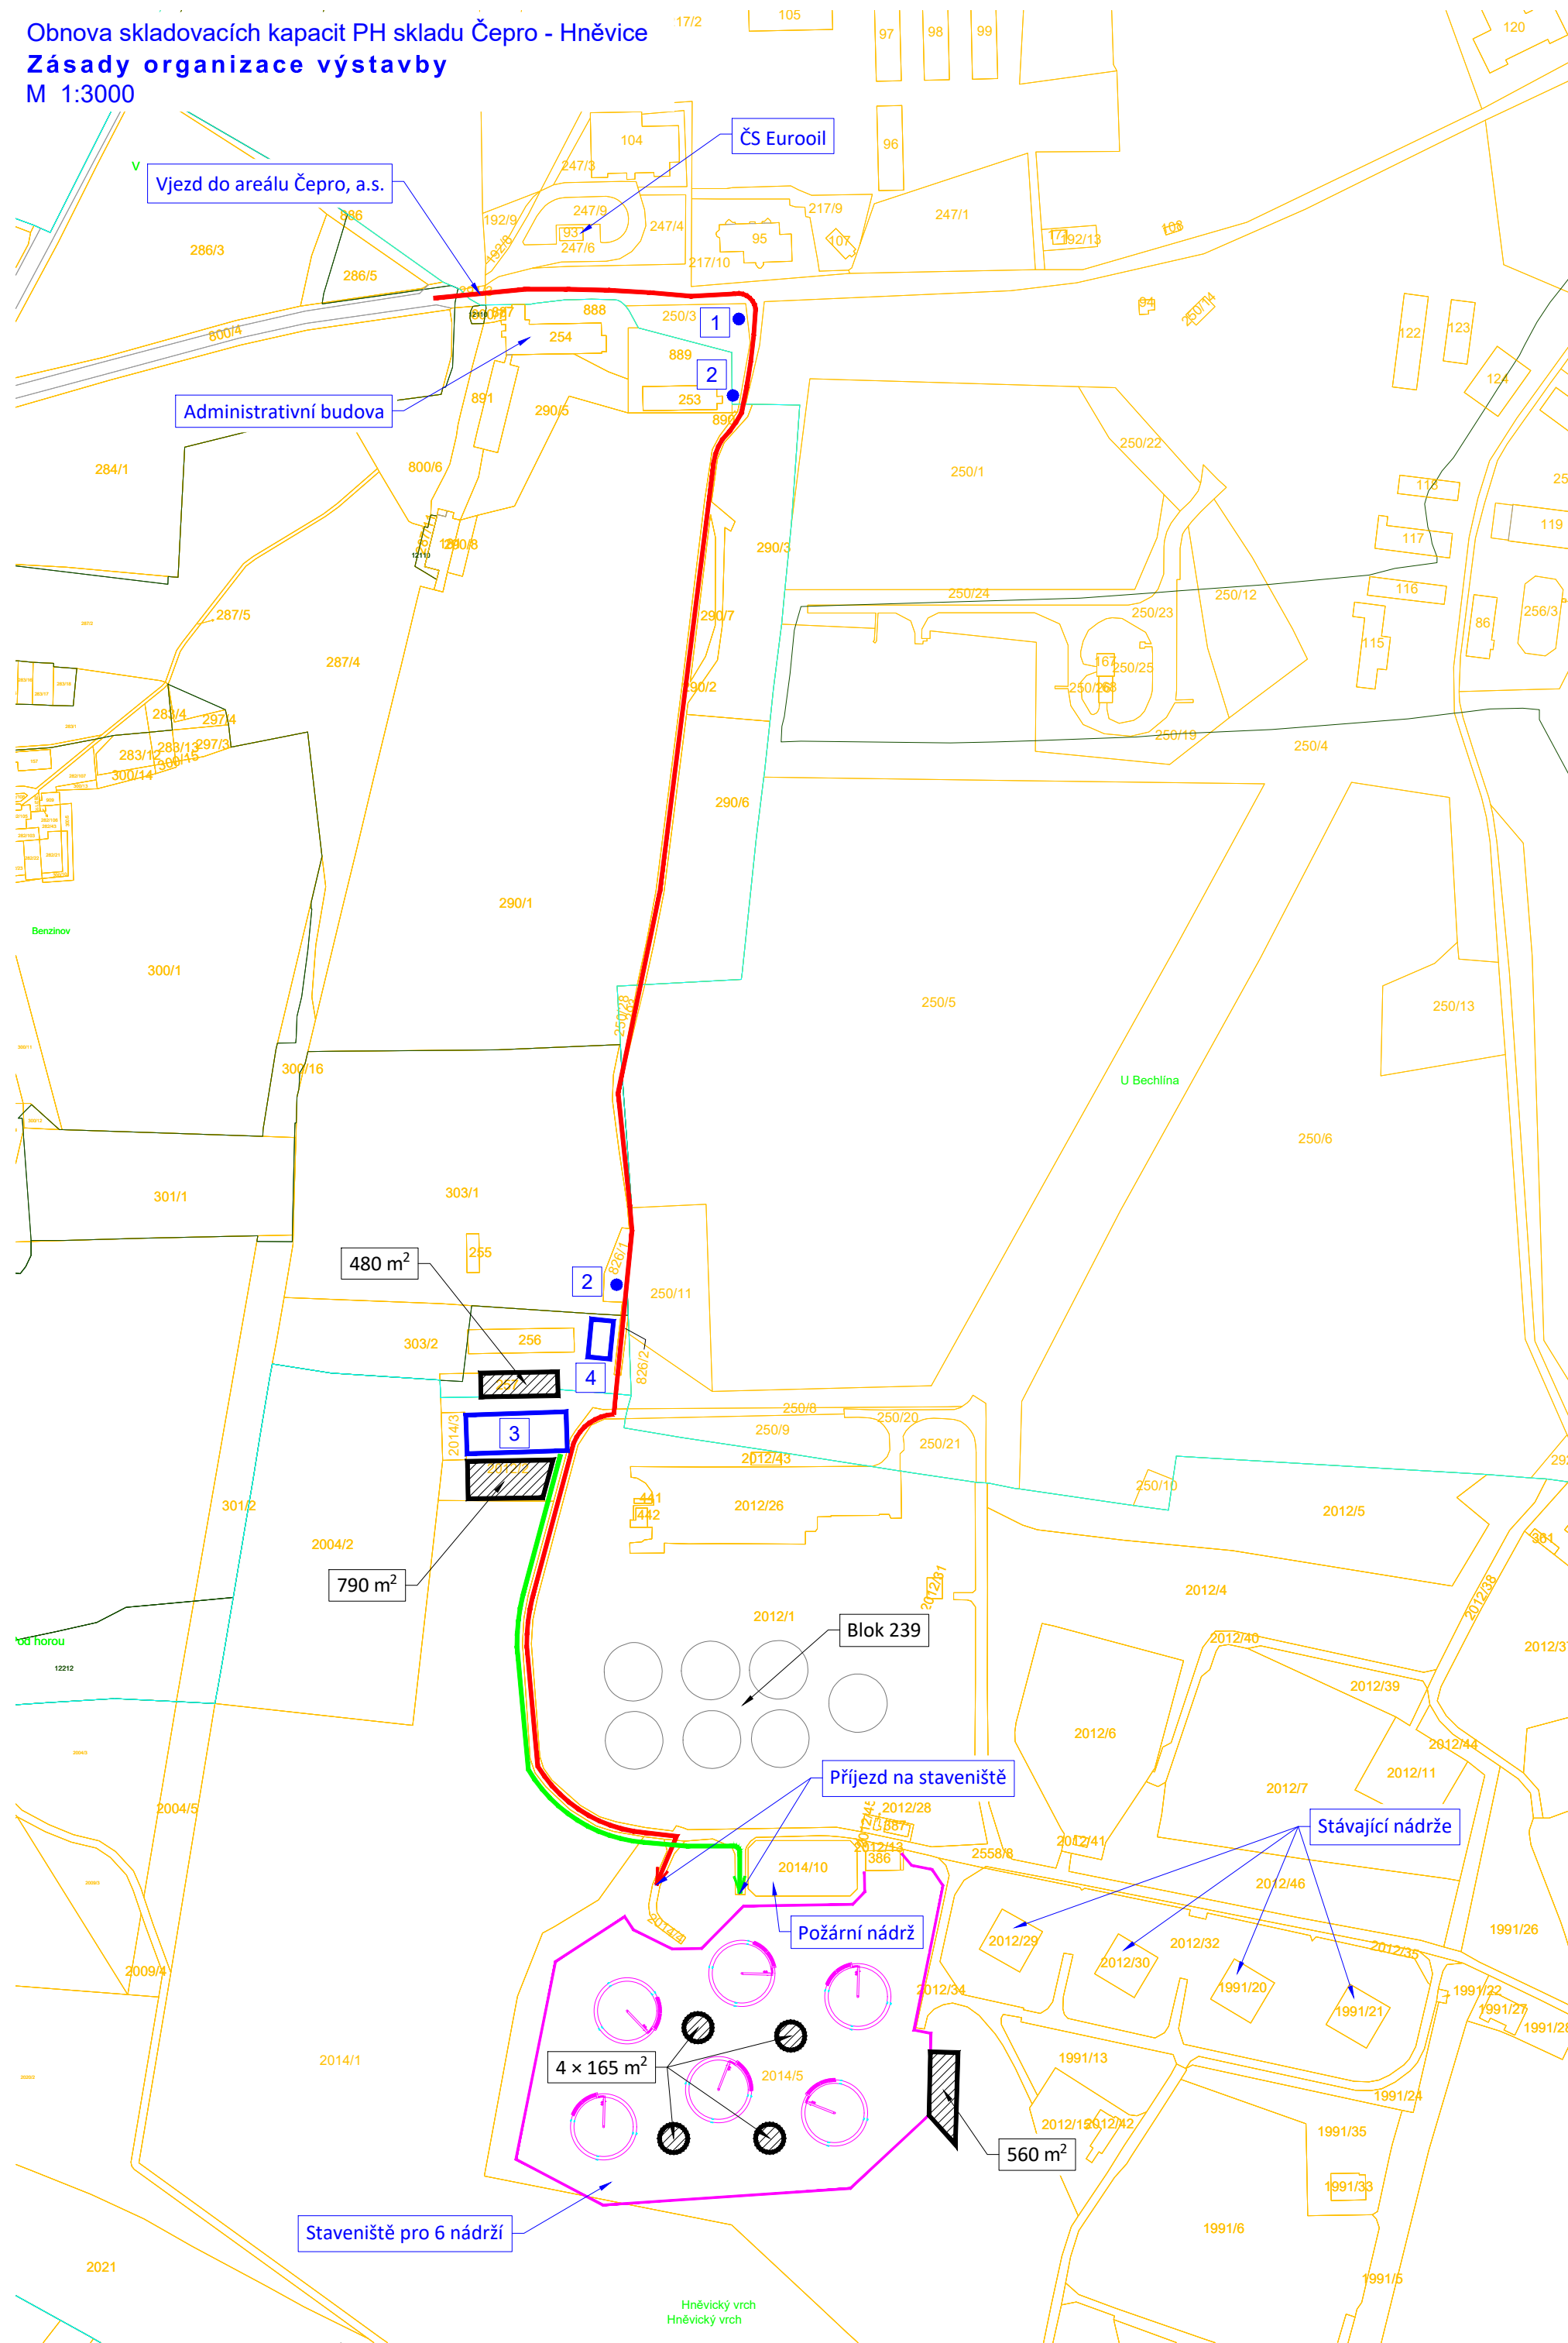

Obnova skladovacích kapacít PH skladu Čepro - Hněvice
Zásady organizace výstavby
M 1:3000



POZNÁMKA:

- semafor a značení o změně přednosti v jízdě **zajistí GD**
- všechny unimobuňky, vč. napojení na vodovod a elektrickou energii **zajistí GD**
- napojovací místa na vodovod a elektrickou energii **zajistí objednatel** (antoničky přímo na stavbě, zázemí GD)
- transportní trasu je nutno upravit pro bezpečný průjezd těžké techniky, vč. míst pro bezpečné vyhnutí vozidel
- v zázemí GD bude uzavřené kuřácké místo
- pohyb osob (pěší) je možný pouze ze zázemí GD na stavenišťě, trasa musí být stanovena a zabezpečena v souladu s opatřeními BOZP, aby nedošlo k případnému střetu s vozidly
- nutno počítat i s úpravou horní části komunikace okolo objektu **239** (částečné rozšíření o ostrůvku pro vyhýbání vozidel a chodníček vedle komunikace pro pěší)
- **nutnost úpravy komunikace (křižovatky) v místě nájezdu na stavenišťě (velký sklon a ostrý úhel nájezdu)**

LEGENDA ZNAČEK:



- | | |
|---------------------------------------------------------------------------------------|---|
|  | Hranice katastrálního území |
|  | Hranice BPEJ |
|  | Hranice parcel |
|  | Číslo parcel |
|  | Zájmové území s nádržemi |
|  | Transportní trasa pro nákladní automobily |
|  | Transportní trasa pro osobní a pěší dopravu |
|  | Plochy pro skládku materiálů |
|  | Změna přednosti v jízdě |
|  | Osazení semaforu |
|  | Zázemí generálního dodavatele - nutno zřídit napojení na vodovod a elektrickou energii (zajistí GD), Čepro, a.s. předá napojovací body) |
|  | I.varianta - zázemí pro ostrahu před vstupem do strážného prostoru, dočasná buňka - nutno zřídit napojení na vodovod a elektrickou energii (zajistí GD), Čepro, a.s. předá napojovací body)
II.varianta - elektronické střežení přes kamery s přenosem do PSA na hlavní vjízací (Ing. Novák) |



SCHVÁLENÝ DOKUMENT

Revize/Rev.	Datum/Date	Předmět revize/Description	Vypracoval/Designed by

Investor/Client	ČEPRO, a. s.				
Objednatel/Customer					
Název akce/Project	Obnova skladovacích kapacit PH skladu ČEPRO - Hněvice				
Zak. číslo/Project No.	21026-1	Datum/Date	05/2022	Č. obj./Cust. No.	
Stupeň PD/PD Stage	Dokumentace pro výběr zhotovitele				
Místo stavby/Location	ČEPRO, sklad Hněvice				

Vypracoval/Designed by	Ing. Mainuš Michal		09.06.2022
Kontroloval/Checked by	Pazdera Michal		09.06.2022
Schválil/Approved by	Ing. Šimanský Jan		
HIP/Manager	Pazdera Michal		

Projektová org./Project Company


PIK s.r.o.

Na Hrázi 781/15, 750 02 Pířev
Czech Republic

Tel.: +420 518 288 111

Web: www.pik.cz

Email: pik@pik.cz



Část/Section	B. Souhrnné řešení stavby
Podčást/Subsection	
SO/PS_CO/PU	
Profesní díl/Prof. part	
Profesní část/Prof. section	

<div>Název/Title</div> <div>Zásady organizace výstavby</div>				
<div>Měřítko</div> <div>Scale</div>	<div>Formát</div> <div>Size</div>	<div>Číslo kopie</div> <div>Copy No.</div>	<div>Archivní číslo/Archive No.</div> <div>21026-1-DVZ-B-305</div>	<div>Číslo revize</div> <div>Revision No.</div> <div>0</div>

Tento dokument je majetkem společnosti PIK s.r.o. Nesmí být použit a kopírován třetí osobou nebo jí předán, či jinak s ním nakládáno bez výslovného písemného souhlasu odpovědného zástupce spol.
This document is property of PIK s.r.o. It is strictly prohibited to use, copy or hand over to any third party or otherwise dispose without explicit written permission of company commission agent.