



– PŘIPOJENÍ ZAKRESLENO PRO NÁDRŽ H 230 05, PRO OSTATNÍ PLATÍ VÝŠKOVÉ KÓTY V TABULCE

		ČÍSLO NÁDRŽE					
		H 230 05	H 230 06	H 230 07	H 230 08	H 230 09	H 230 10
VÝŠKA ZAKLADU NÁDRŽE	H	208,500	208,800	210,000	209,800	210,500	211,000
VÝŠKA PODPĚR ARMATUR	A	208,860	209,160	210,360	210,160	210,860	211,360
VÝŠKA PODPĚR POTRUBÍ	B	208,950	209,250	210,450	210,250	210,950	211,450
VÝŠKA PODLAHY PLOŠINY	C	209,750	210,050	211,250	211,050	211,750	212,250
VÝŠKA PATKY	Nx/1	208,950	209,250	210,450	210,250	210,950	211,450
VÝŠKA PATKY	Nx/2	207,000	208,600	210,000	210,230	210,700	211,100
VÝŠKA PATKY	Nx/3				210,200		

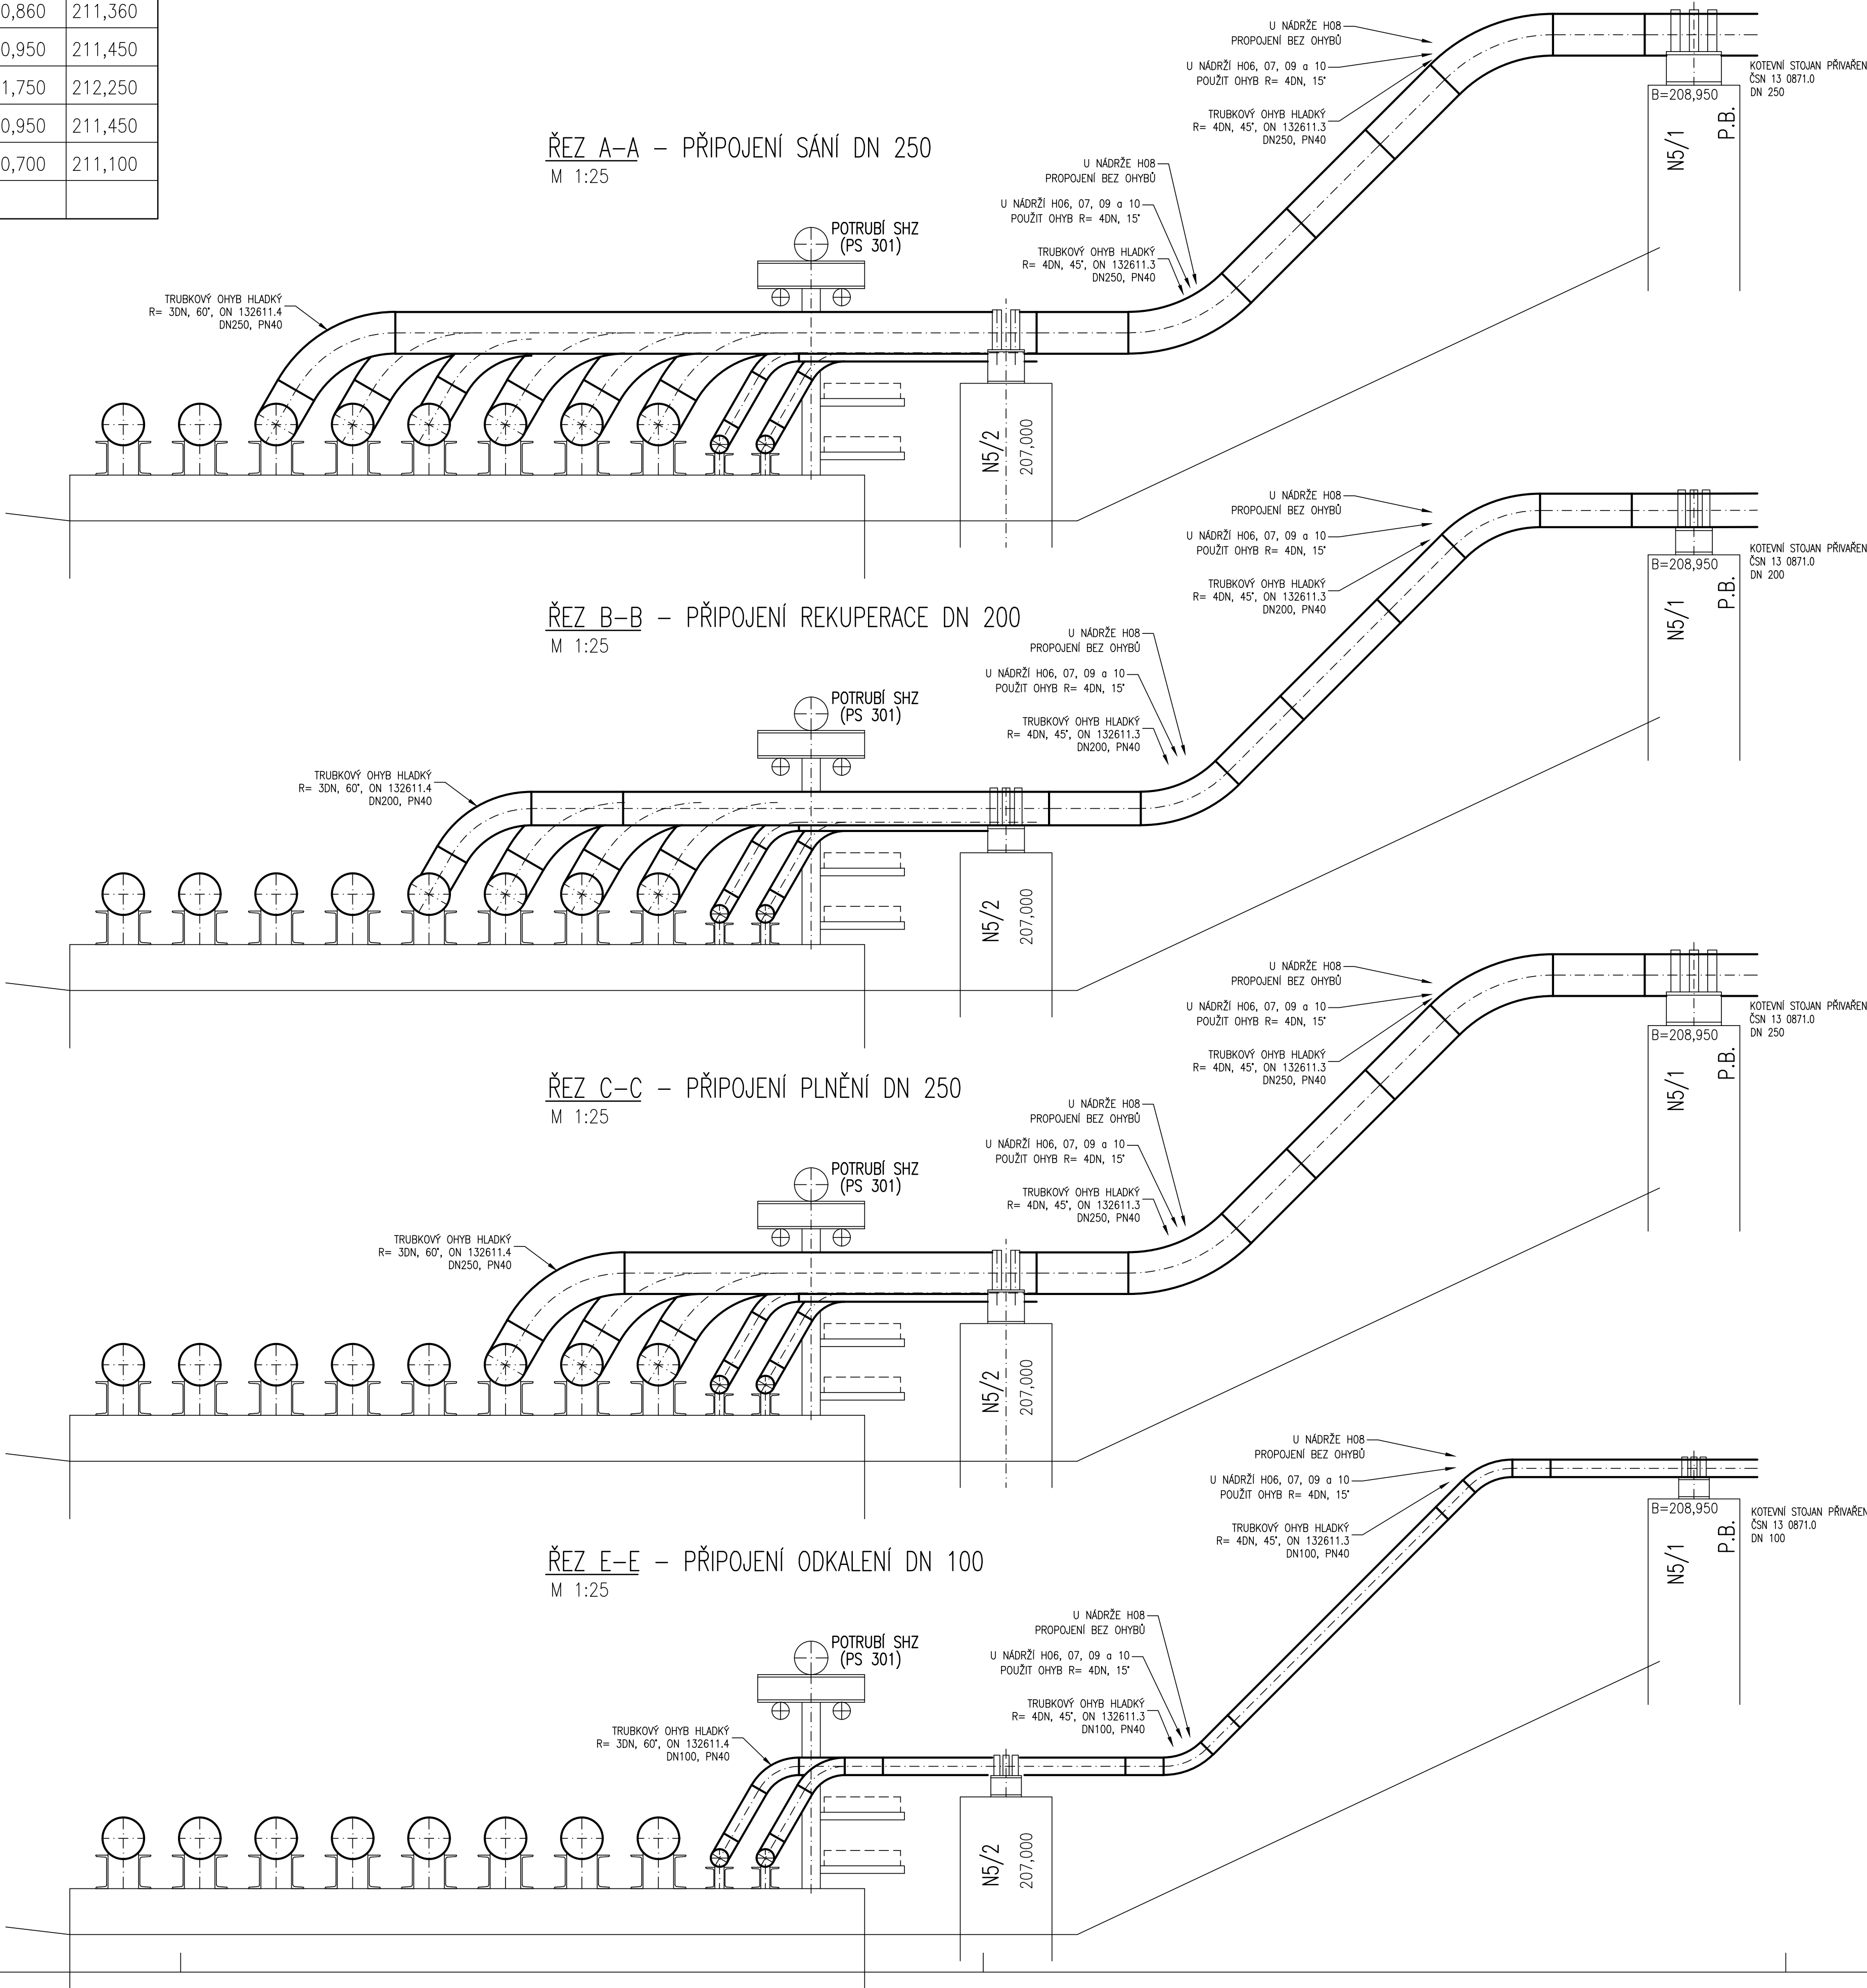

SCHVÁLENÝ DOKUMENT				
Revize/Rev.	Datum/Date	Předmět revize/Description		Vypracoval/Designed by
Investor/Client	ČEPRO, a. s.			
Objednatel/Customer				
Název akce/Project	Obnova skladovacích kapacit PH skladu ČEPRO - Hněvice			
Zak. číslo/Project No.	21026-1	Datum/Date	05/2022	Č. obj./Cust. No.
Stupeň PD/PD Stage	Dokumentace pro výběr zhotovitele			
Místo stavby/Location	ČEPRO, sklad Hněvice			
Vypracoval/Designed by	Ing. Zehnálek Pavel		13.06.2022	Projektová org./Project Company
Kontroloval/Checked by	Pazdera Michal		13.06.2022	PK s.r.o. Na Hrázi 783/15, 750 02 Pílov Czech Republic Tel: +420 538 388 111 Web: www.pk.cz Email: pk@pk.cz
Schválil/Approved by	Ing. Šimánský Jan			
HIP/Manager	Pazdera Michal			
Část/Section	C. Technologická část			
Podčást/Subsection				
SO/PS_CO/PU	PS508b Produktové rozvody včetně rekuperace			
Profesní díl/Prof. part	01. Strojní technologická část			
Profesní část/Prof. section				
Název/Title				
Připojení nádrží – řezy dopojení k rozvodům				
Měřítko Scale	Formát Size	Číslo kopie Copy No.	Archivní číslo/Archive No.	Číslo revize Revision No.
1:25	A4		21026-1-DVZ-C-PS508b-01-307	0

Tento dokument je majetkem společnosti PK s.r.o. Neumí být použit a kopírován třetí osobou nebo j předán, či jinak s ním nakládáno bez výslovného písemného souhlasu odpovědného zástupce spol. This document is property of PK s.r.o. It is strictly prohibited to use, copy or hand over to any third party or otherwise dispose without explicit written permission of company commission agent.