OVLÁDACÍ SKŘÍNĚ NA OK ZÁBRADLÍ PLOŠINY

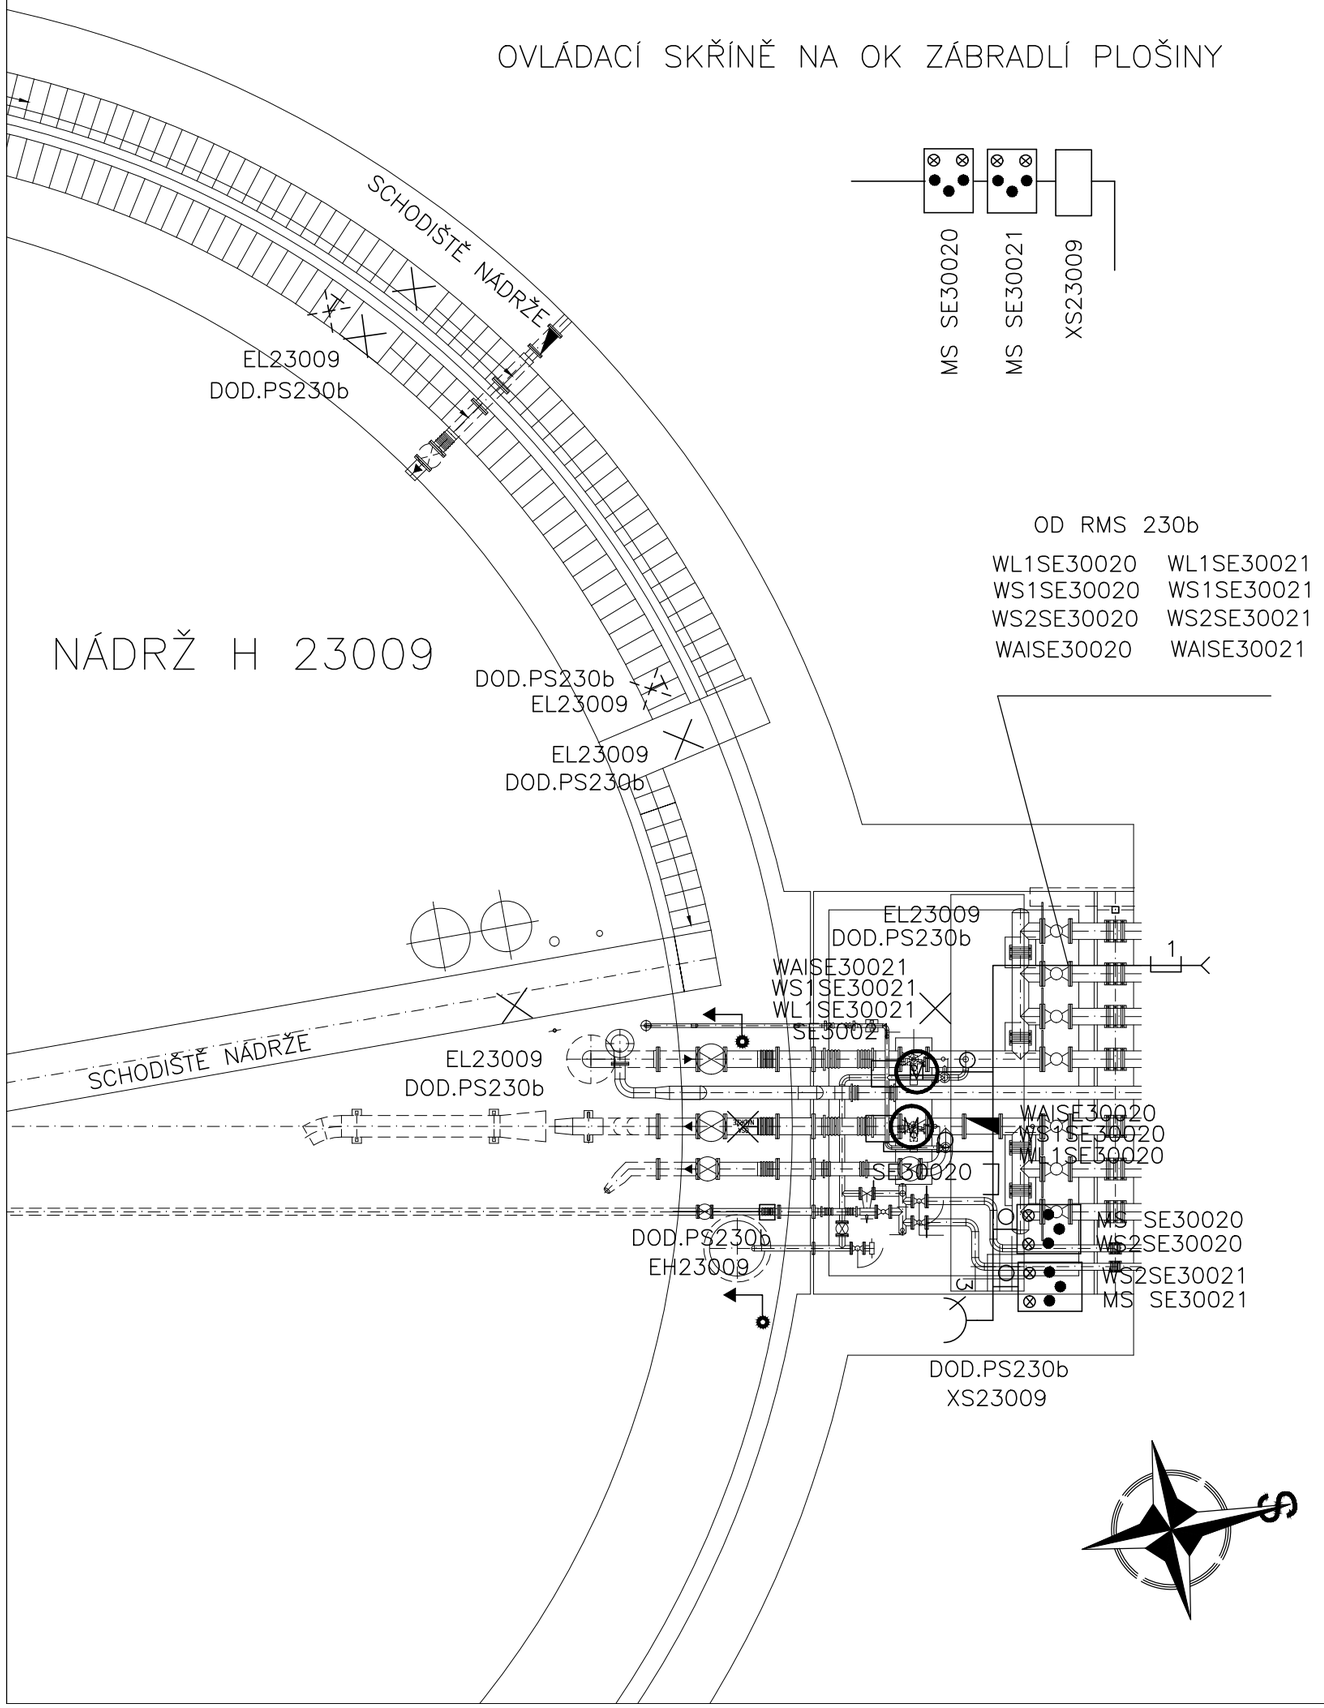

OD RMS 230b

WL1SE30020	WL1SE30021
WS1SE30020	WS1SE30021
WS2SE30020	WS2SE30021
WAISE30020	WAISE30021

LEGENDA :

M — SERVOPOHON

NEVÝBUŠNÁ OVLÁDACÍ SKŘÍN TYP X23SA1 V216/24 GENERI s.r.o.
PRO SERVOPOHONY /3TLAČ.,2KONTROLKY,1PŘEPÍNAČ/

KABELY ULOŽENY V EL.INST. TRUBCE 6021

KABELY ULOŽENY V MARS ŽLABECH 62x50

1 — KABELY ULOŽENY V MARS ŽLABECH 125x100

POZNÁMKA :

V MÍSTĚ INSTALACE SERVOPOHONŮ A OVLÁDACÍCH SKŘÍNÍ BUDE PROVEDENO DOPLNUJÍCÍ POSPOJOVÁNÍ VODIČEM CYY 6

ELEKTRICKÁ SOUSTAVA : 3NPN 50Hz,400V/230V,TN–S +24DC FELV

OCHRANA PŘED ÚRAZEM ELEKTRICKÝM PROUDEM DLE ČSN 33 2000–4–41ED3
AUTOMATICKÝM ODPOJENÍM OD ZDROJE VČ. OCHRANNÉHO MÍSTNÍHO POSPOJOVÁNÍ
A PROUDOVÝM CHRÁNIČEM

SCHVÁLENÝ DOKUMENT

Revize/Rev.	Datum/Date	Předmět revize/Description	Vypracoval/Designed by

Investor/Client	**ČEPRO, a. s.**				
Objednatel/Customer					
Název akce/Project	**Obnova skladovacích kapacit PH skladu ČEPRO - Hněvice**				
Zak. číslo/Project No.	**21026-1**	Datum/Date	**05/2022**	Č. obj./Cust. No.	
Stupeň PD/PD Stage	**Dokumentace pro výběr zhotovitele**				
Místo stavby/Location	**ČEPRO, sklad Hněvice**				

Vypracoval/Designed by	**Sohlich Lubomír**		09.06.2022	**Projektová org./Project Company**
Kontroloval/Checked by	**Pazdera Michal**		09.06.2022	PIK s.r.o. Na Hrázi 781/15, 750 02 Přerov Czech Republic Tel.: +420 518 288 111 Web: www.pik.cz Email: pik@pik.cz
Schválil/Approved by	**Ing. Šimanský Jan**			
HIP/Manager	**Pazdera Michal**			

Část/Section	**C. Technologická část**
Podčást/Subsection	
SO/PS_CO/PU	**PS508b Produktové rozvody včetně rekuperace**
Profesní díl/Prof. part	**02. Provozní rozvod silnoproudu**
Profesní část/Prof. section	

Název/Title

Dispozice potr. rozvodů u nádrže PH09

Měřítko Scale	Formát Size	Číslo kopie Copy No.	Archivní číslo/Archive No.	Číslo revize Revision No.
1:100	**2A4**		**21026-1-DVZ-C-PS508b-02-306**	**0**

Tento dokument je majetkem společnosti PIK s.r.o. Nesmí být použit a kopírován třetí osobou nebo jí předán, či jinak s ním nakládáno bez výslovného písemného souhlasu odpovědného zástupce spol.
This document is property of PIK s.r.o. It is strictly prohibited to use, copy or hand over to any third party or otherwise dispose without explicit written permission of company commission agent.