


Situace kanalizace dešťové
M 1:500

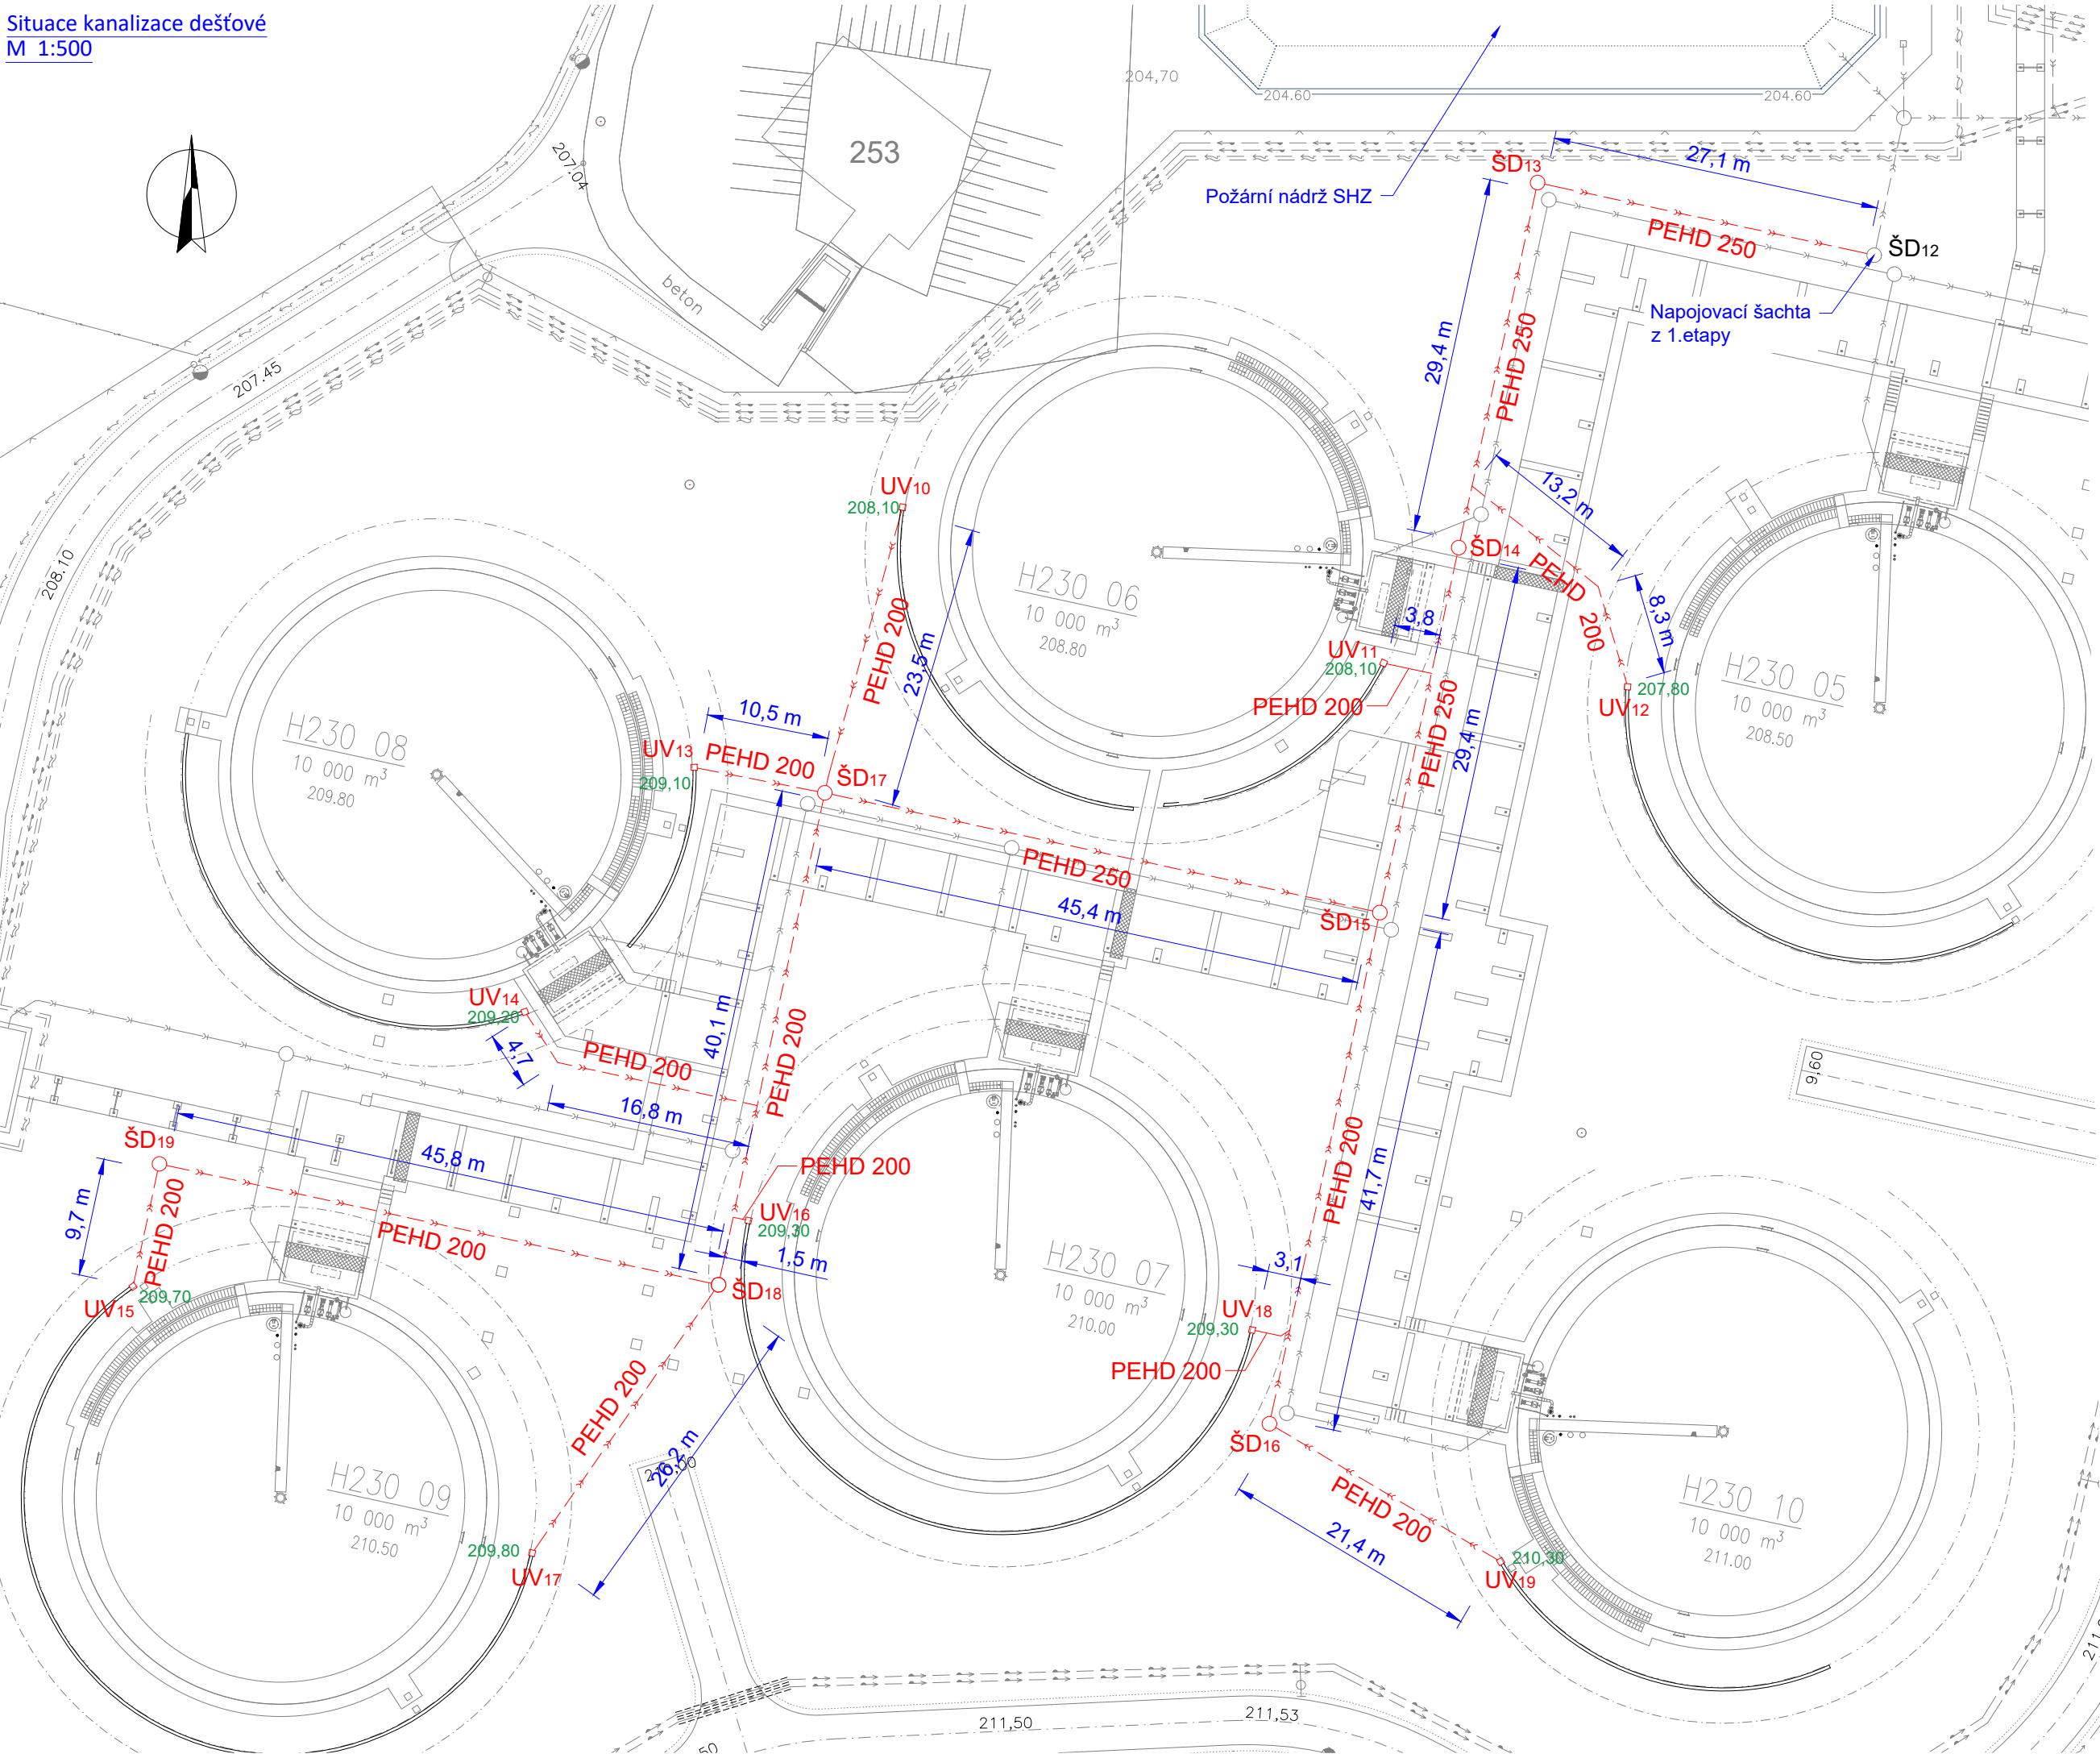


Legenda:

- Kanalizace dešťová
- Kanalizace zaolejovaná
- Rozvody NN
- Rozvody SLP
- Rozvody vody

Souřadnice šachet :

ŠD12	x = 742277,996	y = 1004122,886
ŠD13	x = 742305,632	y = 1004116,926
ŠD14	x = 742312,103	y = 1004146,874
ŠD15	x = 742318,575	y = 1004176,821
ŠD16	x = 742327,638	y = 1004218,763
ŠD17	x = 742364,131	y = 1004166,997
ŠD18	x = 742372,854	y = 1004207,361
ŠD19	x = 742418,734	y = 1004197,440

Celková situace
bez M

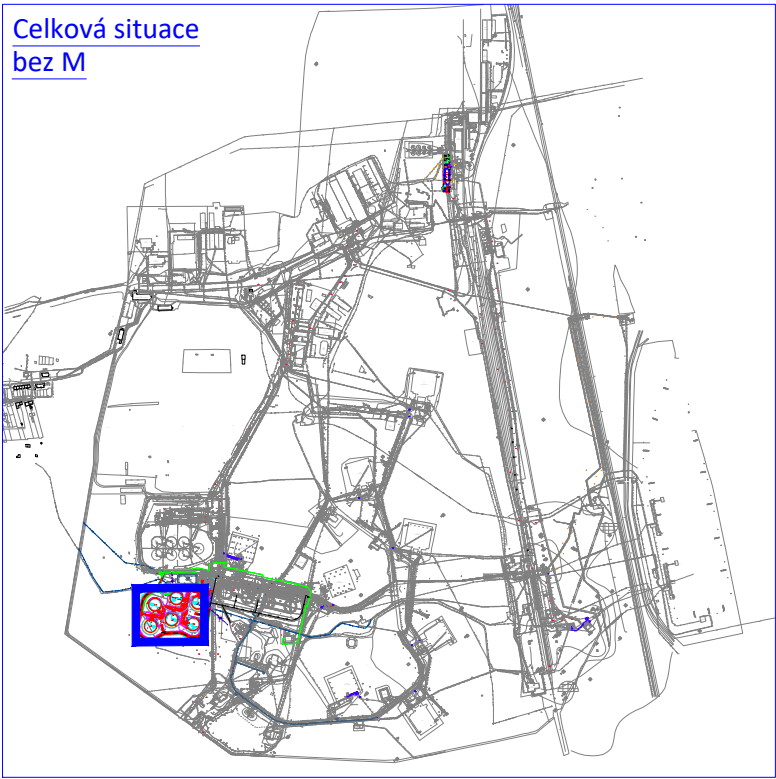

SCHVÁLENÝ DOKUMENT

Revize/Rev.	Datum/Date	Předmět revize/Description	Vypracoval/Designed by

Investor/Client	ČEPRO, a. s.		
Objednatel/Customer			
Název akce/Project	Obnova skladovacích kapacit PH skladu ČEPRO - Hněvice		
Zak. číslo/Project No.	21026-1	Datum/Date	05/2022
Stupeň PD/PD Stage	Dokumentace pro výběr zhotovitele		
Místo stavby/Location	ČEPRO, sklad Hněvice		

Vypracoval/Designed by	Ing. Mainuš Michal	09.06.2022	Projektová org./Project Company PIK s.r.o. Na Hrázi 781/15, 750 02 Písek Czech Republic Tel.: +420 518 288 111 Web: www.pik.cz Email: pik@pik.cz
Kontroloval/Checked by	Pazdera Michal	09.06.2022	
Schválil/Approved by	Ing. Šimanský Jan		
HIP/Manager	Pazdera Michal		

Část/Section	D. Stavební část
Podčást/Subsection	
SO/PS_CO/PU	SO311b Kanalizace dešťová
Profesní díl/Prof. part	
Profesní část/Prof. section	

Název/Title				
Měřítko Scale	Formát Size	Číslo kopie Copy No.	Archivní číslo/Archive No.	
1:500	3A4		21026-1-DVZ-D-SO311b-301	
				Číslo revize Revision No.
				0

Tento dokument je majetkem společnosti PIK s.r.o. Nesmí být použit a kopírován třetí osobou nebo jí předán, či jinak s ním nakládná bez výslovného písemného souhlasu odpovědného zástupce spol. This document is property of PIK s.r.o. It is strictly prohibited to use, copy or hand over to any third party or otherwise dispose without explicit written permission of company commission agent.