
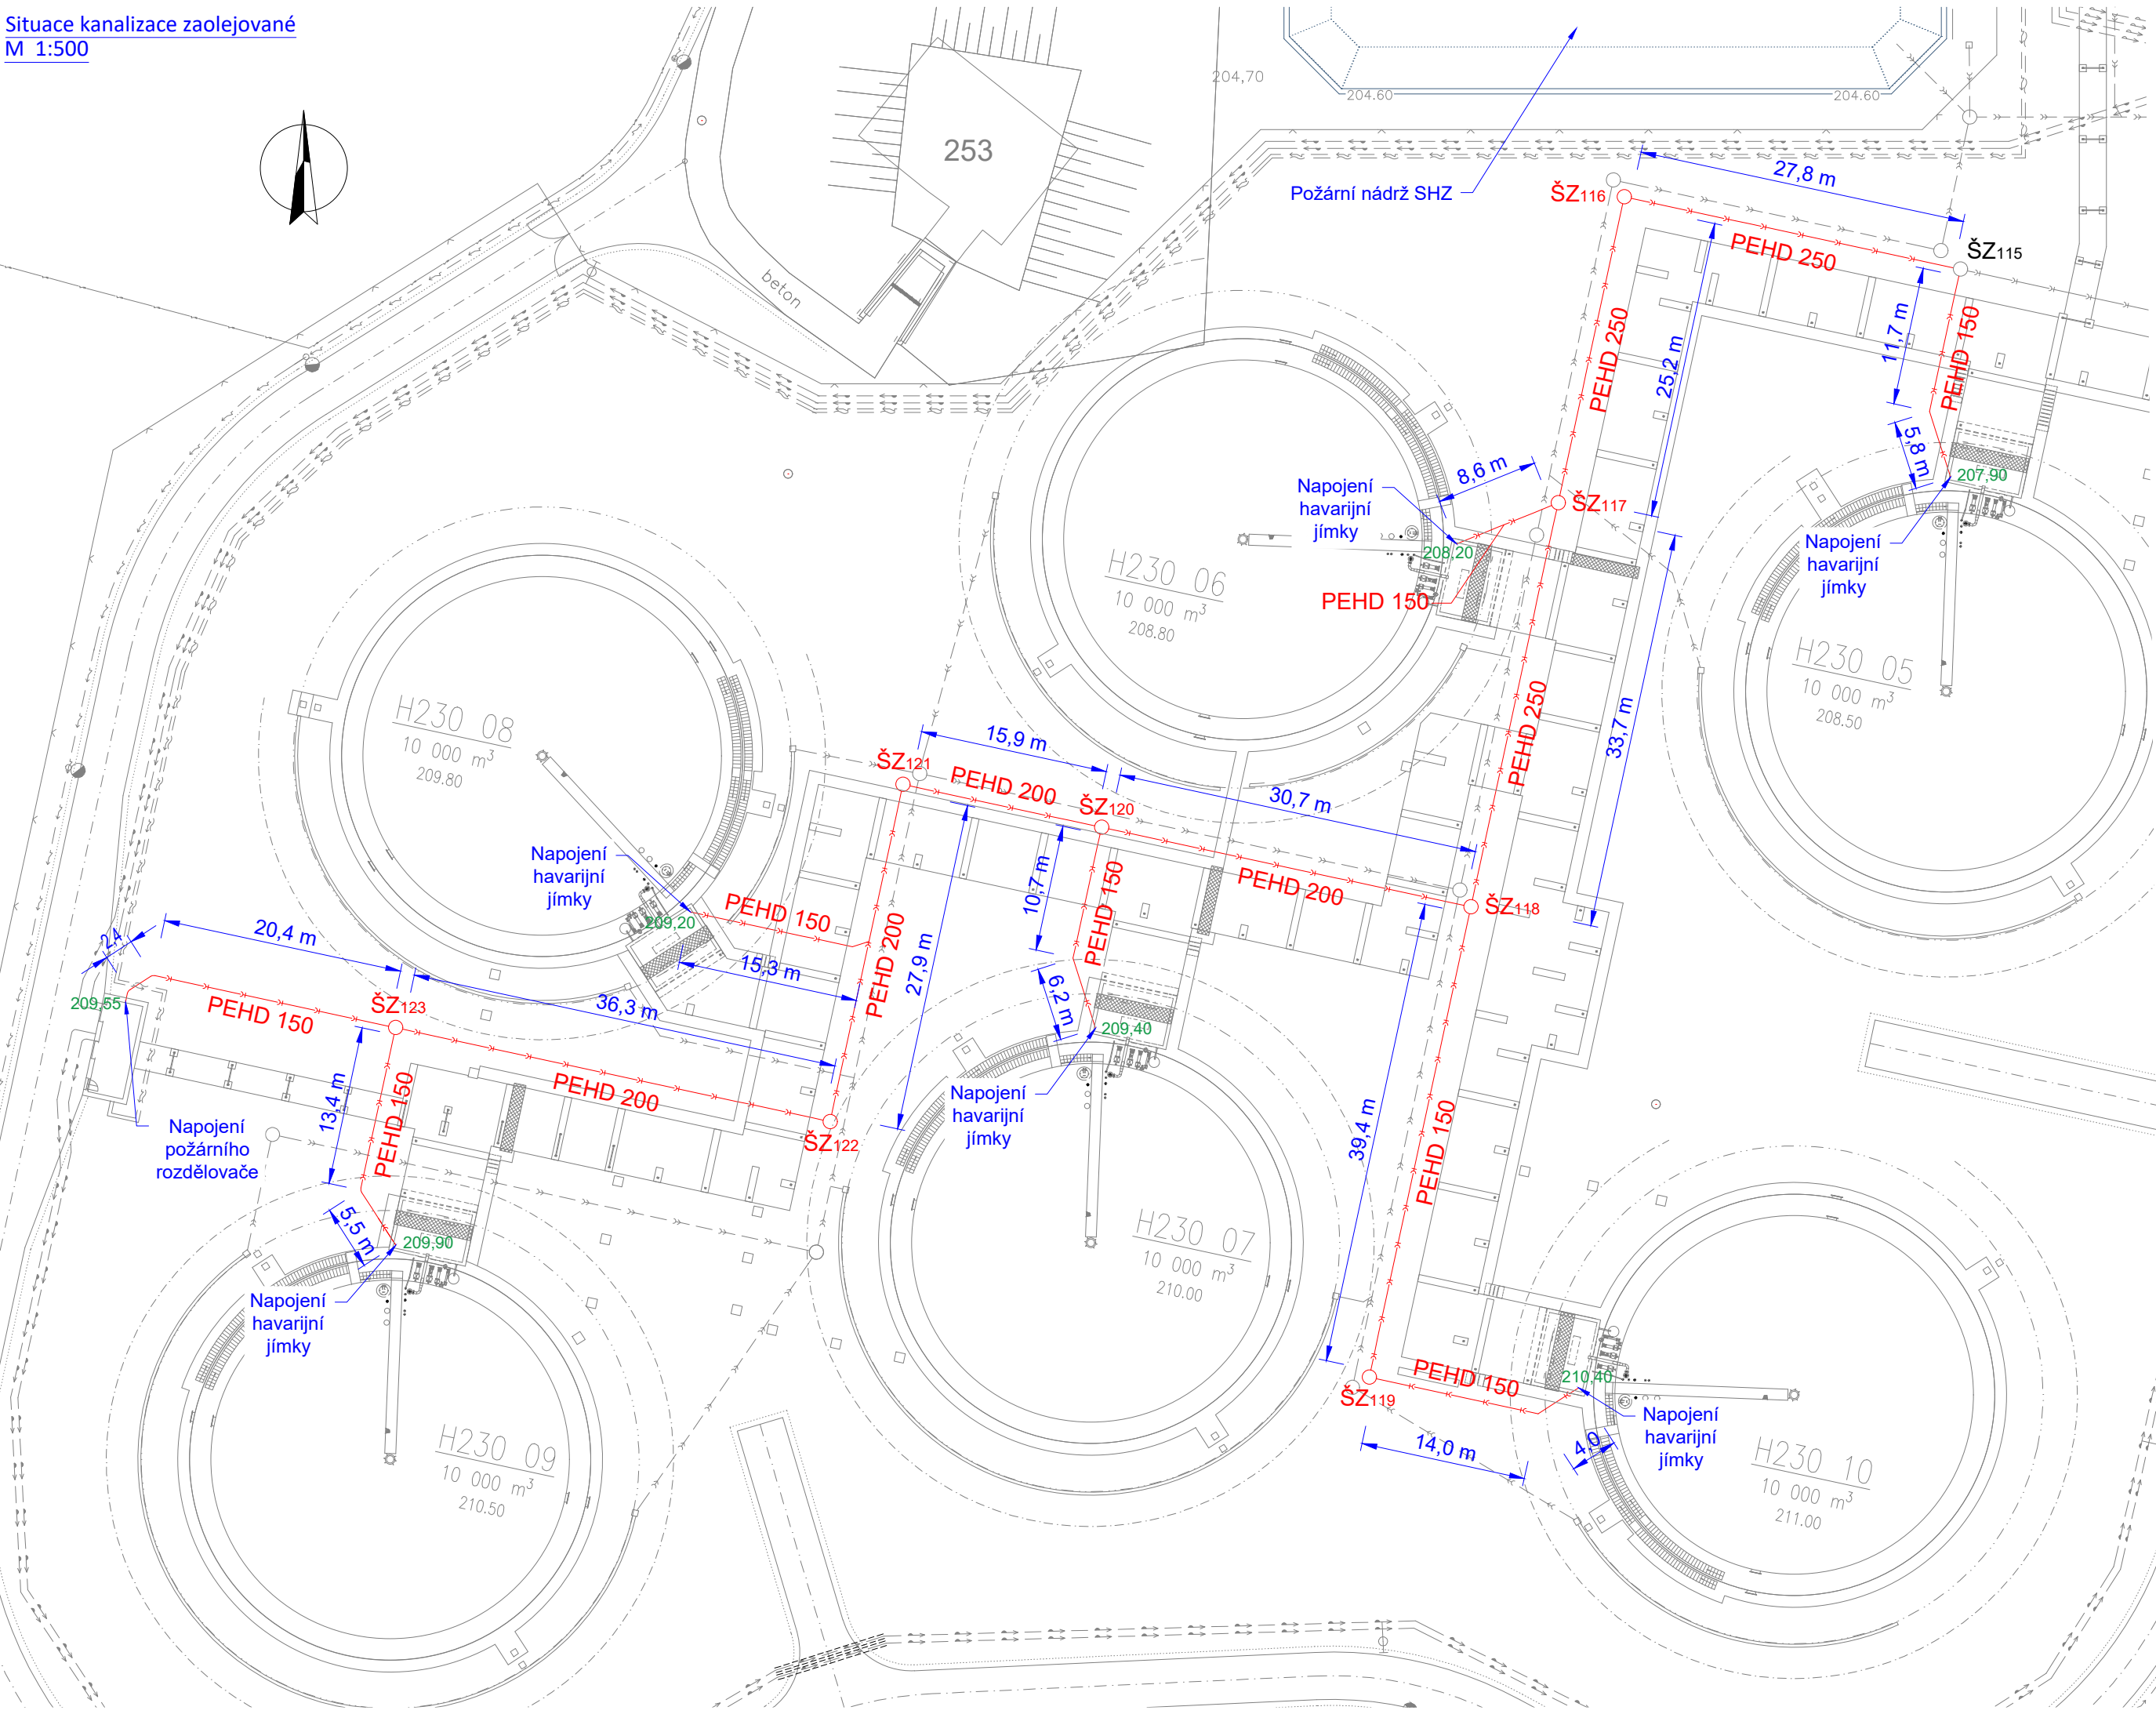


Situace kanalizace zaolejované  
M 1:500

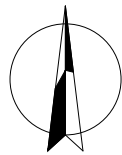


Legenda:

- Kanalizace zaolejovaná
- Kanalizace dešťová
- Rozvody NN
- Rozvody SLP
- Rozvody vody

Souřadnice šachet :

ŠZ115	x = 742276,359	y = 1004124,452
ŠZ116	x = 742304,712	y = 1004118,352
ŠZ117	x = 742310,290	y = 1004144,166
ŠZ118	x = 742317,655	y = 1004178,247
ŠZ119	x = 742326,228	y = 1004217,918
ŠZ120	x = 742348,811	y = 1004171,528
ŠZ121	x = 742365,558	y = 1004167,917
ŠZ122	x = 742371,703	y = 1004196,356
ŠZ123	x = 742408,351	y = 1004188,431

Celková situace  
bez M

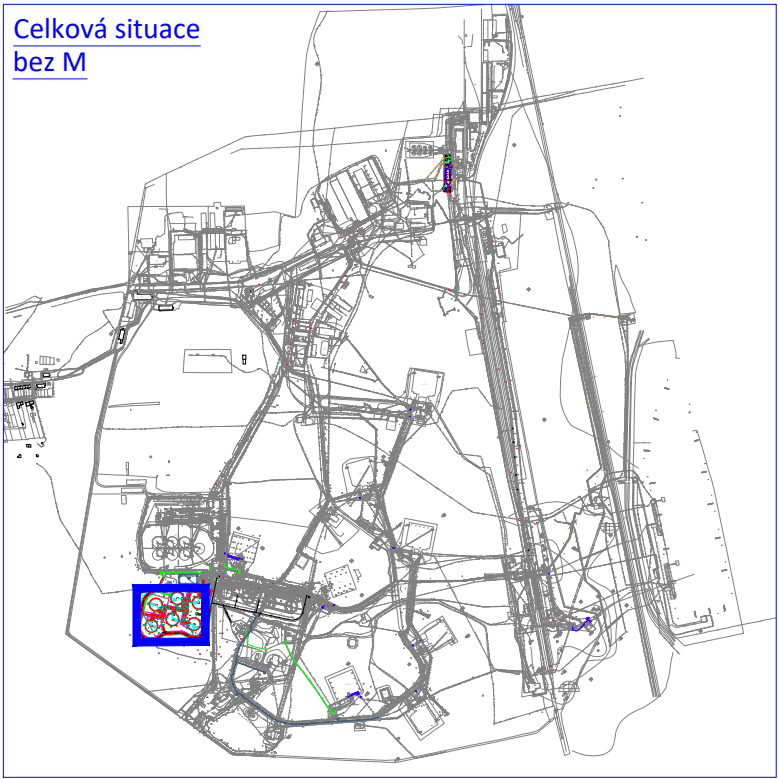

SCHVÁLENÝ DOKUMENT

Revize/Rev.	Datum/Date	Předmět revize/Description	Vypracoval/Designed by

Investor/Client	ČEPRO, a. s.		
Objednatel/Customer			
Název akce/Project	Obnova skladovacích kapacit PH skladu ČEPRO - Hněvice		
Zak. číslo/Project No.	21026-1	Datum/Date	05/2022
Stupeň PD/PD Stage	Dokumentace pro výběr zhotovitele		
Místo stavby/Location	ČEPRO, sklad Hněvice		

Vypracoval/Designed by	Ing. Mainuš Michal	09.06.2022	<b>Projektová org./Project Company</b> PIK s.r.o. Na Hrázi 781/15, 750 02 Písek Czech Republic Tel.: +420 518 288 111 Web: www.pik.cz Email: pik@pik.cz
Kontroloval/Checked by	Pazdera Michal	09.06.2022	
Schválil/Approved by	Ing. Šimanský Jan		
HIP/Manager	Pazdera Michal		

Část/Section	D. Stavební část
Podčást/Subsection	
SO/PS_CO/PU	SO313b Kanalizace zaolejovaná
Profesní díl/Prof. part	
Profesní část/Prof. section	

Název/Title	Situace		
Měřítko Scale	Formát Size	Číslo kopie Copy No.	Archivní číslo/Archive No.
1:500	3A4		21026-1-DVZ-D-SO313b-301
			Číslo revize Revision No.
			0

Tento dokument je majetkem společnosti PIK s.r.o. Nesmí být použit a kopírován třetí osobou nebo jí předán, či jinak s ním nakládáno bez výslovného písemného souhlasu odpovědného zástupce spol. This document is property of PIK s.r.o. It is strictly prohibited to use, copy or hand over to any third party or otherwise dispose without explicit written permission of company commission agent.