


Obnova skladovacích kapacít PH skladu Čepro - Hněvice  
**Zásady organizace výstavby**  
 M 1:3000

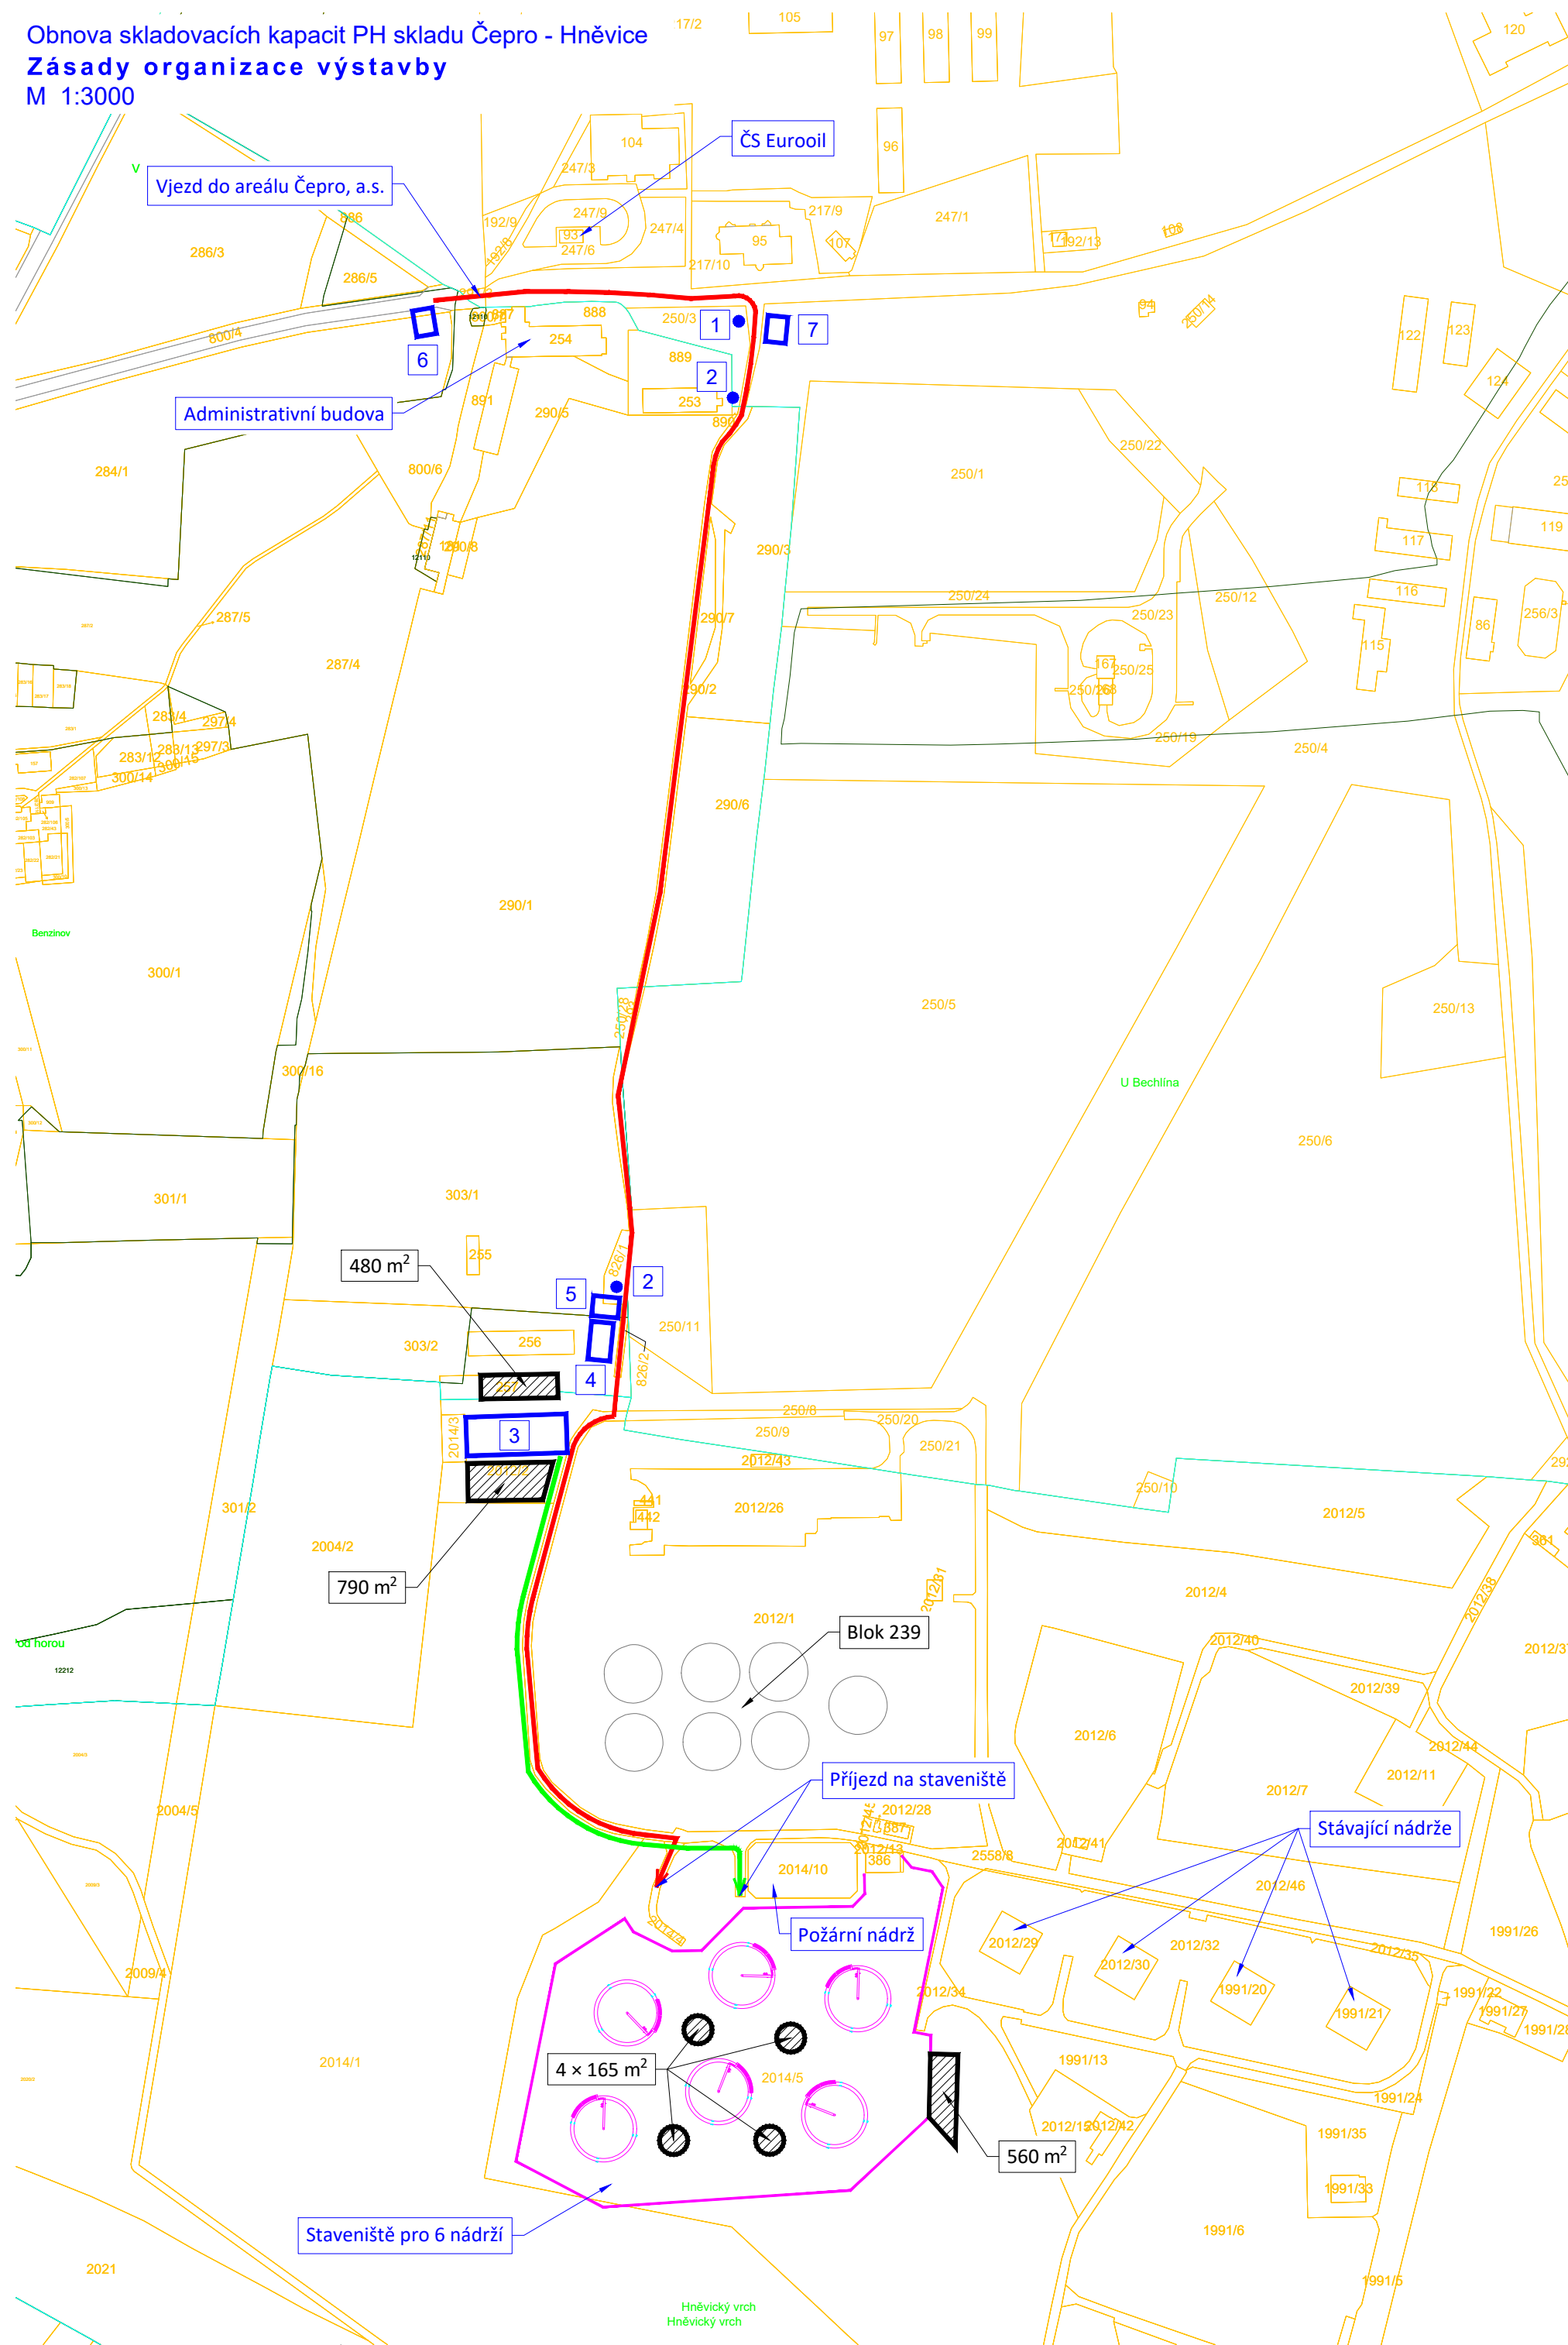

**POZNÁMKA:**

- semafore a značení o změně přednosti v jízdě **zajistí GD**
- všechny unimobučky, vč. napojení na vodovod a elektrickou energii **zajistí GD**
- napojovací místa na vodovod a elektrickou energii **zajistí objednatel** (antoničky přímo na stavbě, zázemí GD)
- transportní trasu je nutno upravit pro bezpečný průjezd těžké techniky, vč. míst pro bezpečné vyhnutí vozidel
- v zázemí GD bude uzavřené kuřácké místo
- pohyb osob (pěší) je možný pouze ze zázemí GD na stavenišťe, trasa musí být stanovena a zabezpečena v souladu s opatřeními BOZP, aby nedošlo k případnému střetu s vozidly
- nutno počítat i s úpravou horní části komunikace okolo objektu **239** (částečné rozšíření o ostrůvky pro vyhýbání vozidel a chodníček vedle komunikace pro pěší)
- **nutnost úpravy komunikace (křižovatky) v místě nájezdu na stavenišťe (velký sklon a ostrý úhel nájezdu)**

**LEGENDA ZNAČEK:**

-  Hranice katastrálního území

- Hranice BPEJ

-  Hranice parcel

- 107/1 Číslo parcel

-  Zájmové území s nádržemi

-  Transportní trasa pro nákladní automobily

-  Transportní trasa pro osobní a pěší dopravu

- 
- Plochy pro skládku materiálu

- ## 1 Změna přednosti v jízdě

- ## 2 Osazení semaforu

- 3 Zázemí generálního dodavatele - nutno zřídit napojení na vodovod a elektrickou energii (zajistí GD), Čepro, a.s. předá napojovací body)

- 4 Elektronické střežení přes kamery s přenosem do PSA na hlavní vrátnici (Ing. Novák)



- 5-7** Doplnění unimobuněk OBIA pro odbavení vstupů. Vybavení zajistí zhotovitel dle požadavků objednavatele, včetně pracovníků ostrahy.



## SCHVÁLENÝ DOKUMENT

Revize/Rev.	Datum/Date	Předmět revize/Description	Vypracoval/Designed by

Investor/Client	ČEPRO, a. s.				
Objednatel/Customer					
Název akce/Project	Obnova skladovacích kapacit PH skladu ČEPRO - Hněvice				
Zak. číslo/Project No.	21026-1	Datum/Date	05/2022	Č. obj./Cust. No.	
Stupeň PD/PD Stage	Dokumentace pro výběr zhotovitele				
Místo stavby/Location	ČEPRO, sklad Hněvice				

Vypracoval/Designed by	Ing. Mainuš Michal		09.06.2022	<b>Projektová org./Project Company</b> PIK s.r.o. Na Hrázi 781/15, 750 02 Píseň Czech Republic Tel.: +420 518 288 111 Web: www.pik.cz Email: pik@pik.cz	
Kontroloval/Checked by	Pazdera Michal		09.06.2022		
Schválil/Approved by	Ing. Šimanský Jan				
HIP/Manager	Pazdera Michal				

Část/Section	<b>B. Souhrnné řešení stavby</b>
Podčást/Subsection	
SO/PS_CO/PU	
Profesní díl/Prof. part	
Profesní část/Prof. section	

<div>Název/Title</div> <div><b>Zásady organizace výstavby</b></div>				
<div>Měřítko</div> <div>Scale</div> <div><b>1:3000</b></div>	<div>Formát</div> <div>Size</div> <div><b>6A4</b></div>	<div>Číslo kopie</div> <div>Copy No.</div>	<div>Archivní číslo/Archive No.</div> <div><b>21026-1-DVZ-B-305</b></div>	<div>Číslo revize</div> <div>Revision No.</div> <div><b>0</b></div>

Tento dokument je majetkem společnosti PIK s.r.o. Nesmí být použit a kopírován třetí osobou nebo jí předán, či jinak s ním nakládáno bez výslovného písemného souhlasu odpovědného zástupce společnosti. This document is property of PIK s.r.o. It is strictly prohibited to use, copy or hand over to any third party or otherwise dispose without explicit written permission of company commission agent.