






VRATA S INTEGROVANÝM VCHODEM PRO OSOBY


ŠÍŘKA PŘÍJEZDOVÉ KOMUNIKACE 3,50m

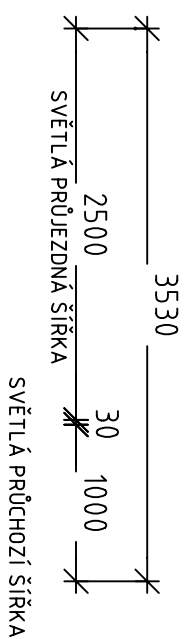

MEZILEHLÝ SLOUPEK

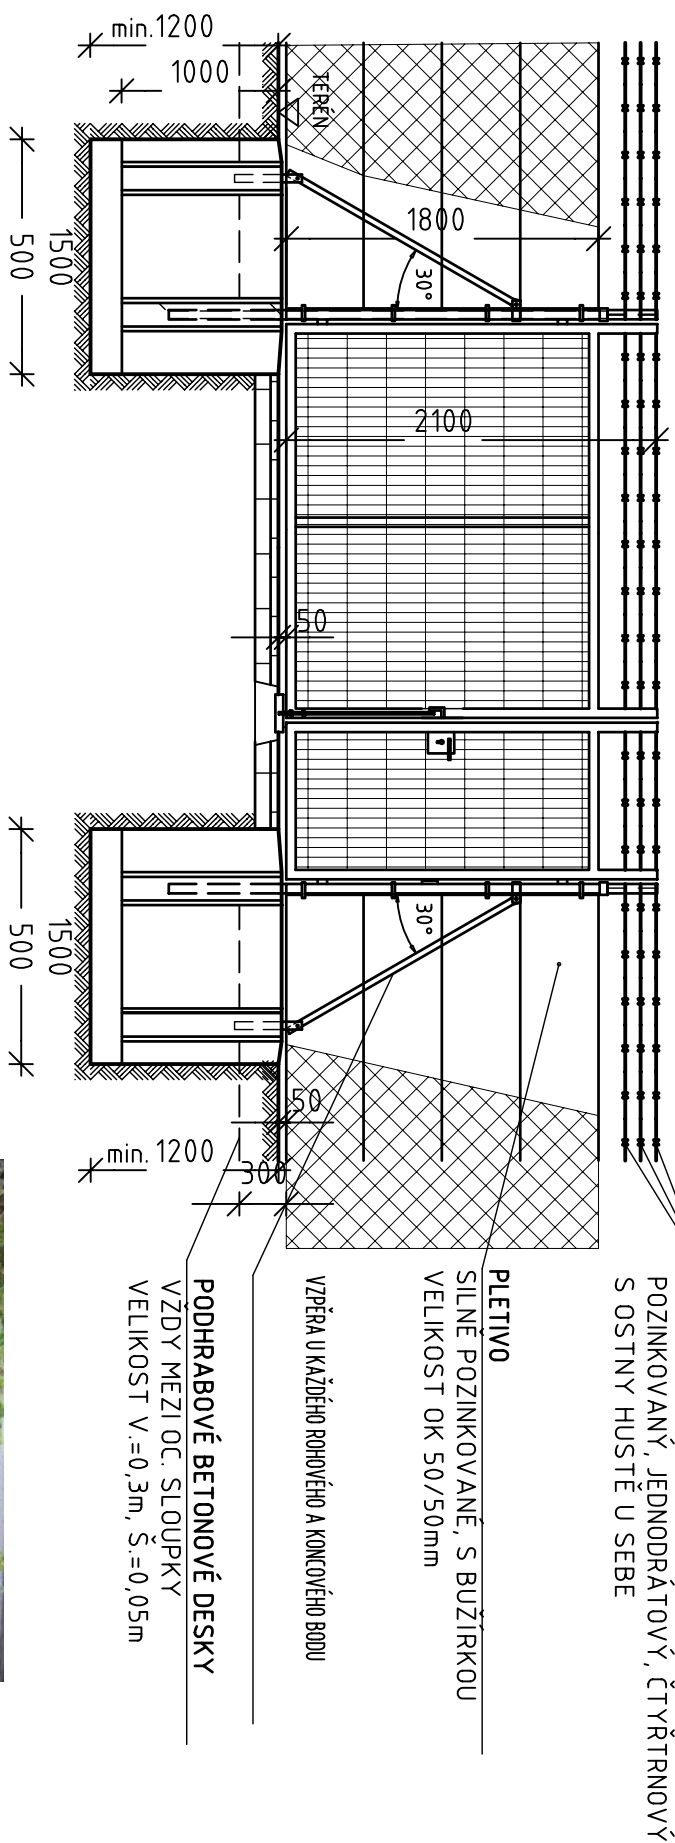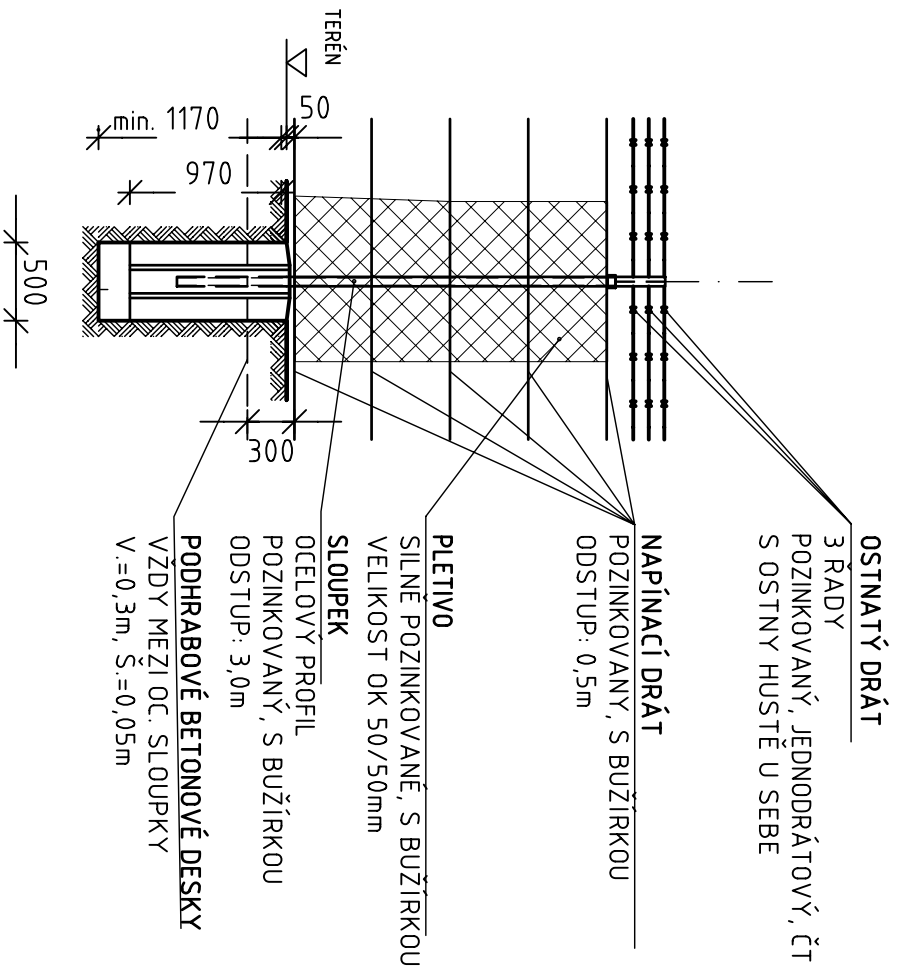

ROHOVÝ SLOUPEK

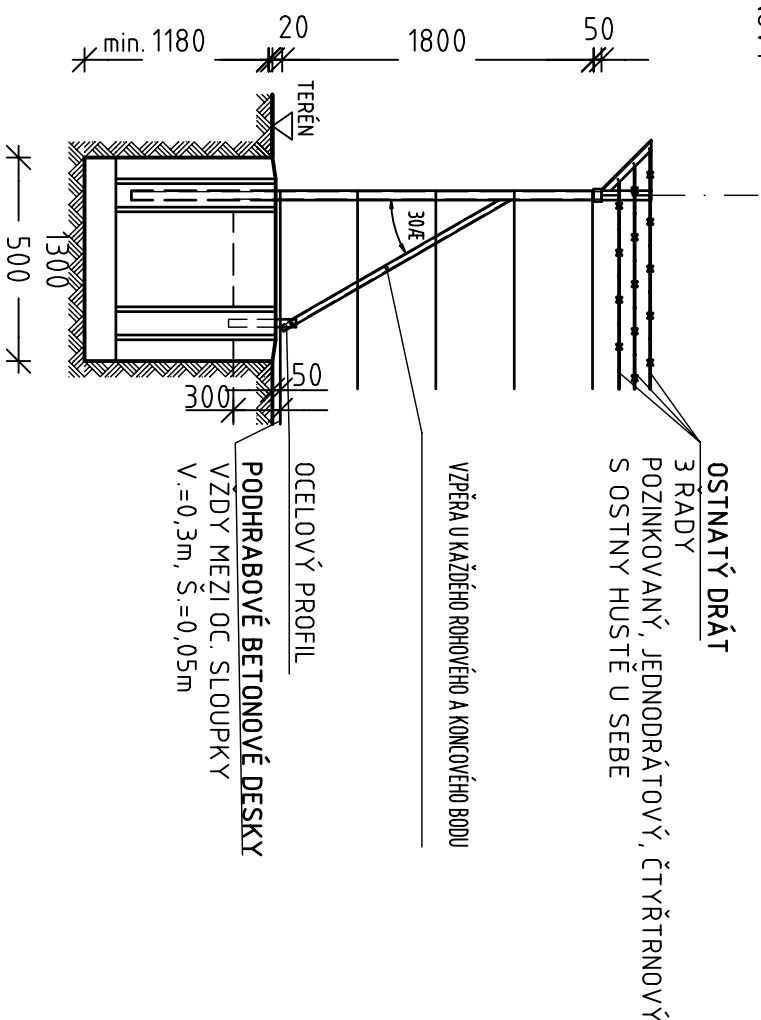[illegible]