




36	602	EXPEDITE OLEJO
37	601	ANDRIV
38	602	MEUPPENCE
39	604a	Ca Lunde
41	1 MOBLE	1 MOBLE

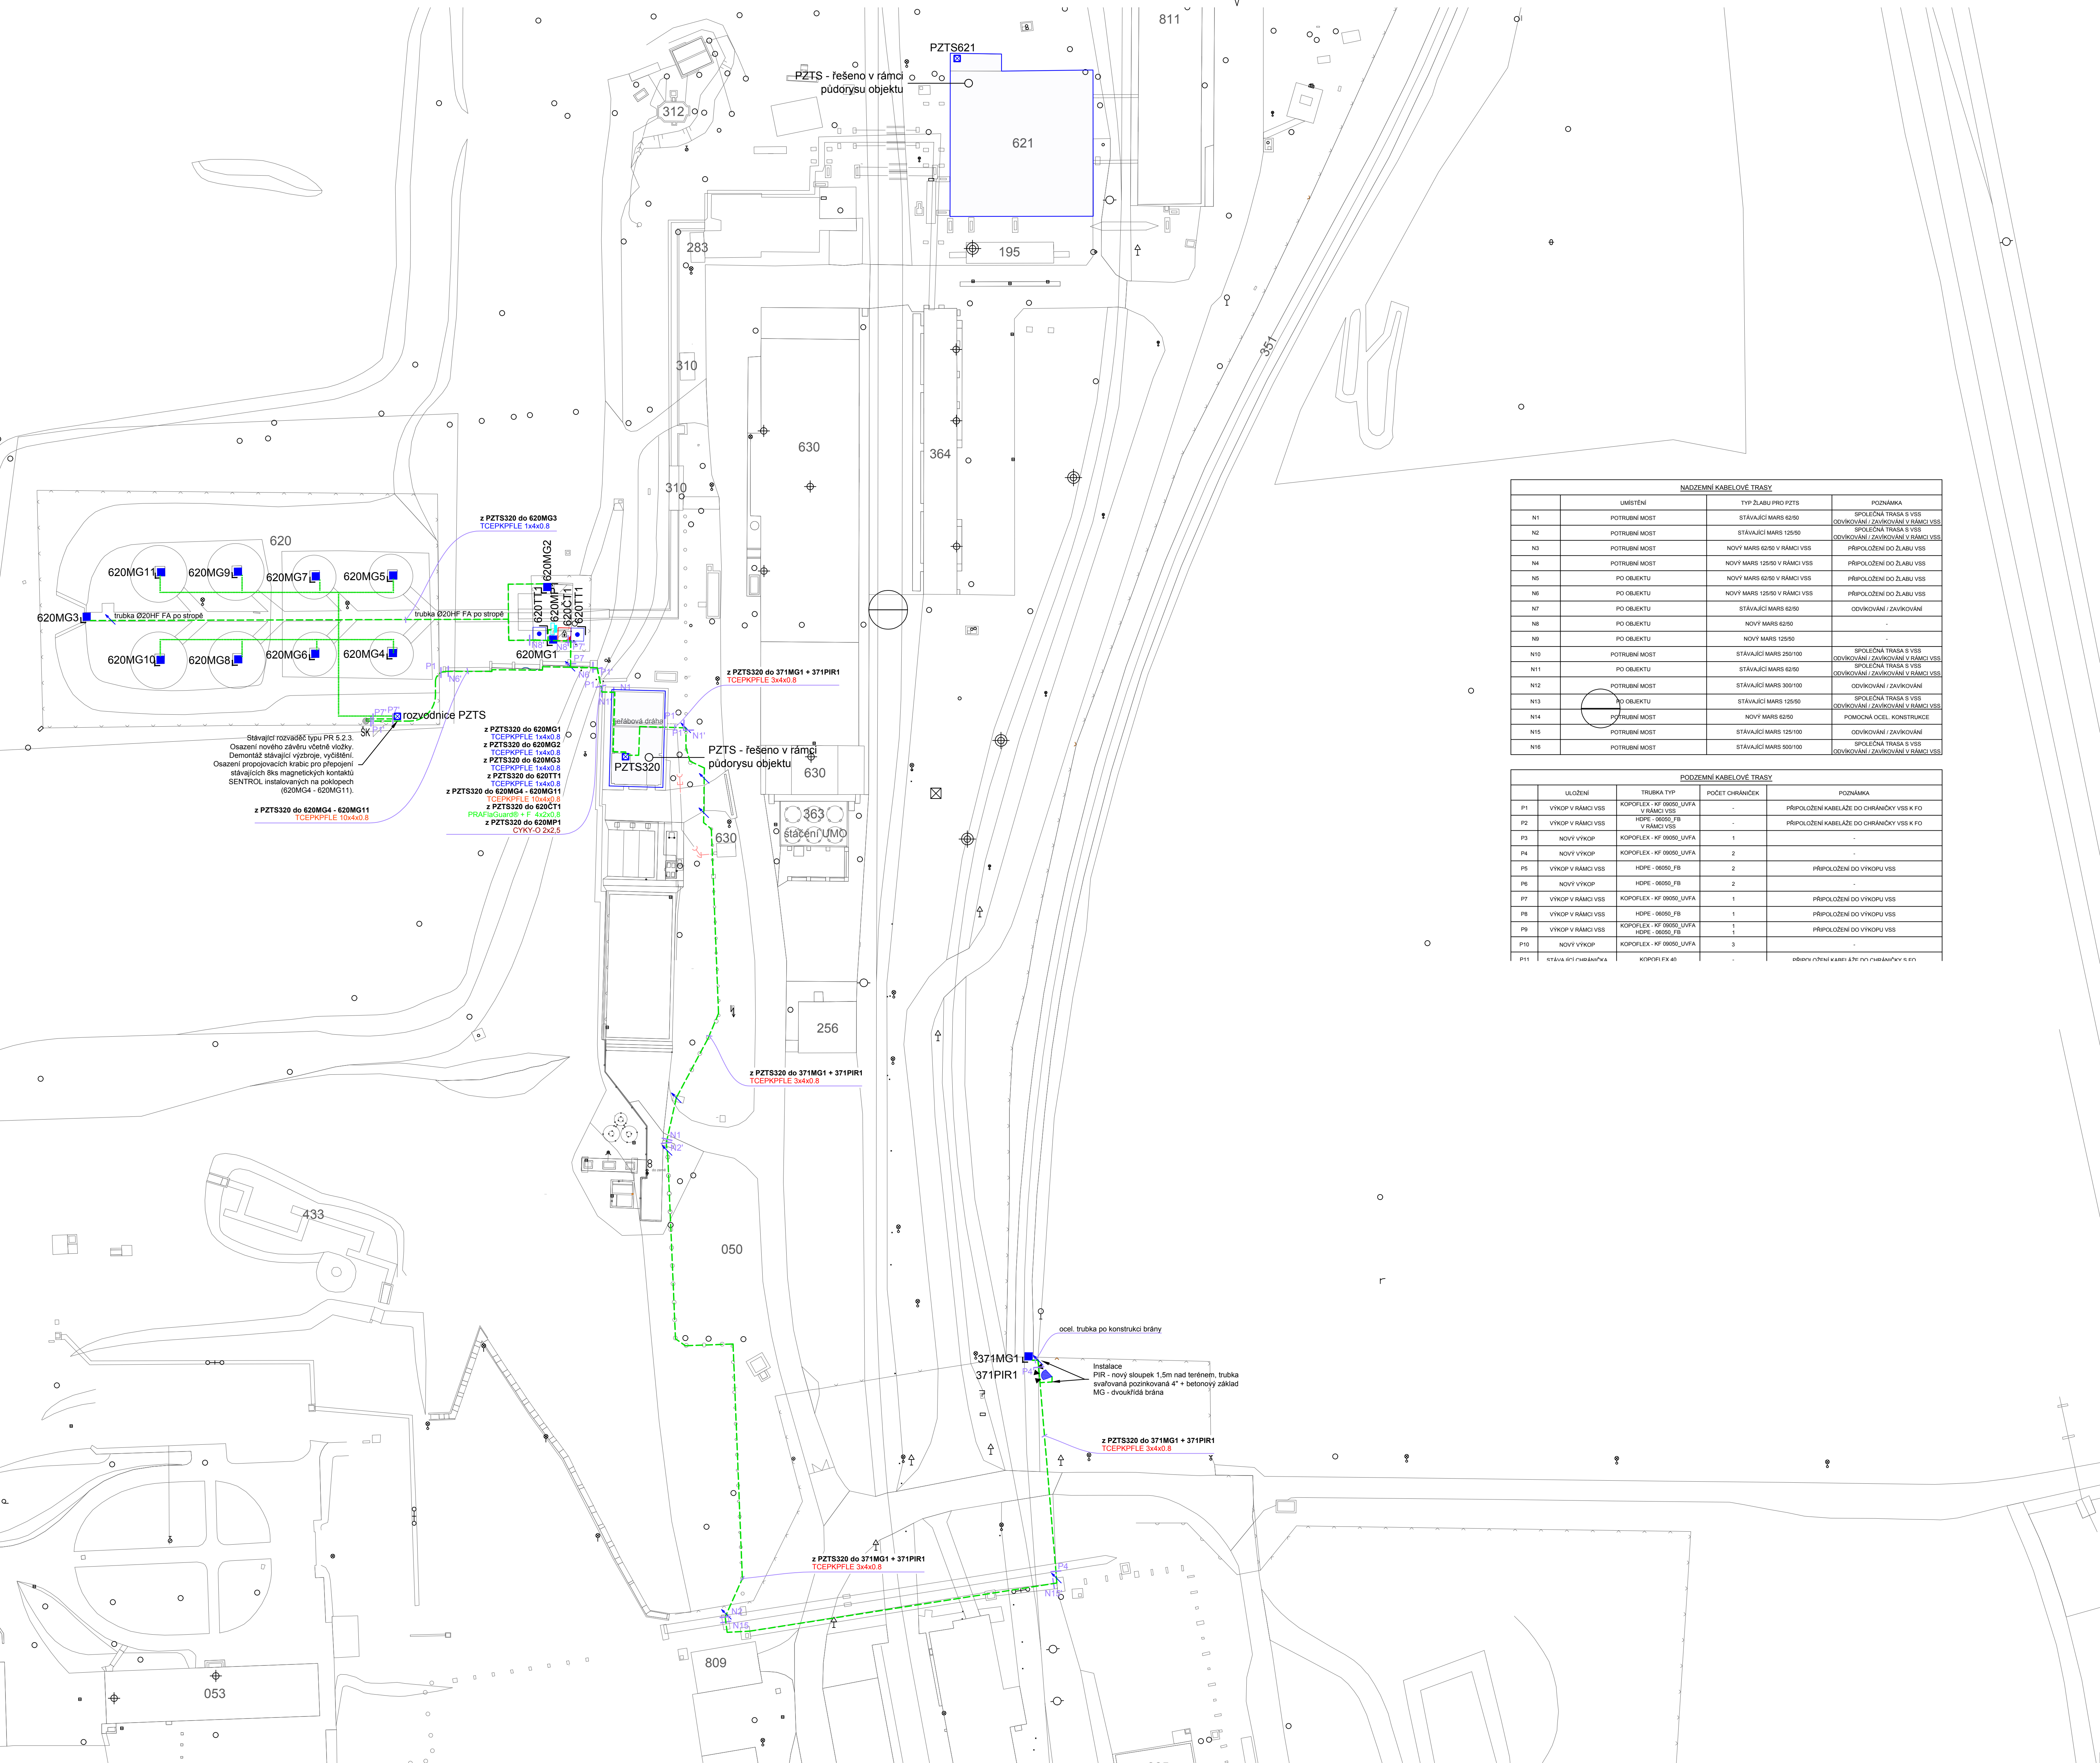


POČETNÝ KABELOVÝ TRÁSY				
	UČENIE	TRAJBA TP	POČET CHRÁNKY	POZNÁMKA
P1	VÝMOP V RÁMCI VÝB	KOPOLIFIX 01 0000_LVTA KOPOLIFIX 01 0000_LVTA V RÁMCI VÝB	-	PRÍPOJENIE KABELŽE OD CHRÁNKY VSB K FIO
P2	VÝMOP V RÁMCI VÝB	KOPOLIFIX 01 0000_LVTA KOPOLIFIX 01 0000_LVTA V RÁMCI VÝB	-	PRÍPOJENIE KABELŽE OD CHRÁNKY VSB K FIO
P3	NOVÝ VÝMOP	KOPOLIFIX 01 0000_LVTA	1	-
P4	NOVÝ VÝMOP	KOPOLIFIX 01 0000_LVTA	2	-
P5	VÝMOP V RÁMCI VÝB	HEPE - 0600_F3	2	-
P6	NOVÝ VÝMOP	HEPE - 0600_F3	1	PRÍPOJENIE OD VÝMOPU VSB
P7	VÝMOP V RÁMCI VÝB	KOPOLIFIX 01 0000_LVTA	1	PRÍPOJENIE OD VÝMOPU VSB
P8	VÝMOP V RÁMCI VÝB	HEPE - 0600_F3	1	PRÍPOJENIE OD VÝMOPU VSB
P9	VÝMOP V RÁMCI VÝB	HEPE - 0600_F3	1	PRÍPOJENIE OD VÝMOPU VSB
P10	VÝMOP V RÁMCI VÝB	KOPOLIFIX 01 0000_LVTA	3	-
P11	Číslo a Názov Podsk. 1	KOPOLIFIX 01 0000_LVTA	-	Objekt (Názov objektu: 676) Názov Podsk. 1: 023

VZOROVÉ VYÚSTĚNÍ TRUBEK Z VÝKOPU

<u>OD 3 DO 4 TRUBEK KOPOFLEX 50</u>	<u>DO 2 TRUBEK KOPOFLEX 50</u>
-------------------------------------	--------------------------------

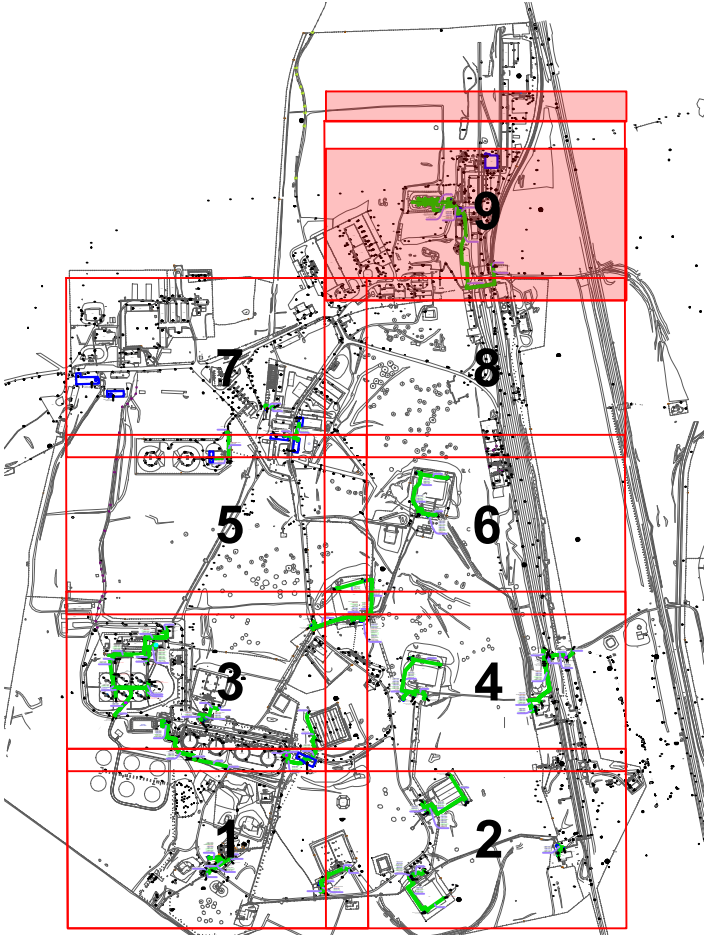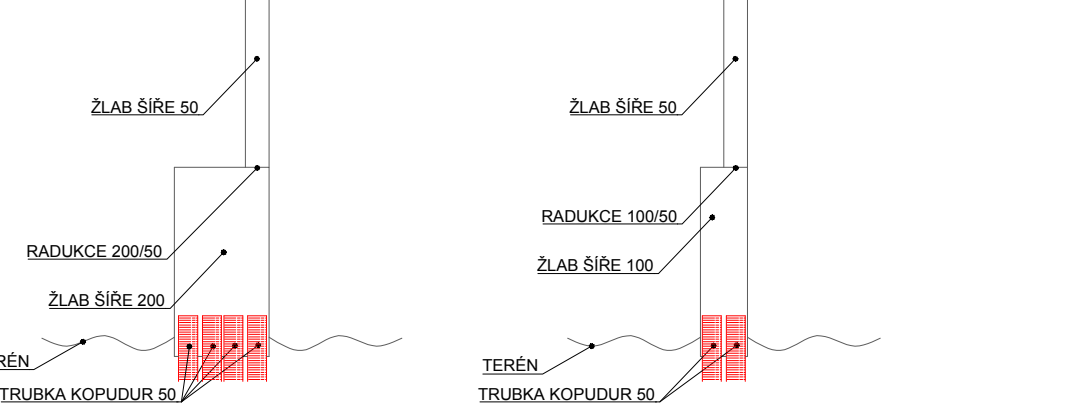

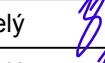Rev.	Dátum vydání dokumentu, další změny	Vydání	Datum
INVESTIČ	<p>Čepro a.s. Dlážděná 222/1, 170 00 Praha 7 IČO: 609300322, DIČ CZ 609300322 121 969 171 E, CZ 609300322</p>	<p>Název: 4 - SEVER středisko Adresa: Dlážděná 222/1 IČO: 609300322 DIČ: CZ 609300322</p>	
Zhotovitel:	<p>PINET PROJEKT s.r.o. Milosrdenství 22, 150 00 Běchovice IČO: 24746905, DIČ CZ24746905 221 703 000 E, CZ24746905</p>	<p>Číslo projektant: Ing. J. Veselý Projektant: Ing. J. Veselý Kontrolní: M. Pišut</p>	
Projekt:	OBNOVA SYSTÉMU CCTV, PTZS A ACS SLÁDKOVÉ NÁVODY	Datum: 08/2022	Dátu výkresu:
Číslo navedy:	Slaboproudé rozvody	Číslo projektu: 22/2030	
	SITUACE SKLADU č.9	Formát: A3	ISO A2+10
		Velikost: 1:500	Číslo výkresu: 1
		Číslo PTZS	ROU ST PTZS č.9-11
Všechna práva na tento dokument a informace v něm obsažené vyhrazena.		© PINET PROJEKT s.r.o.	