

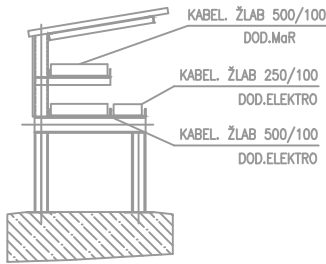


ŘEZ A – A

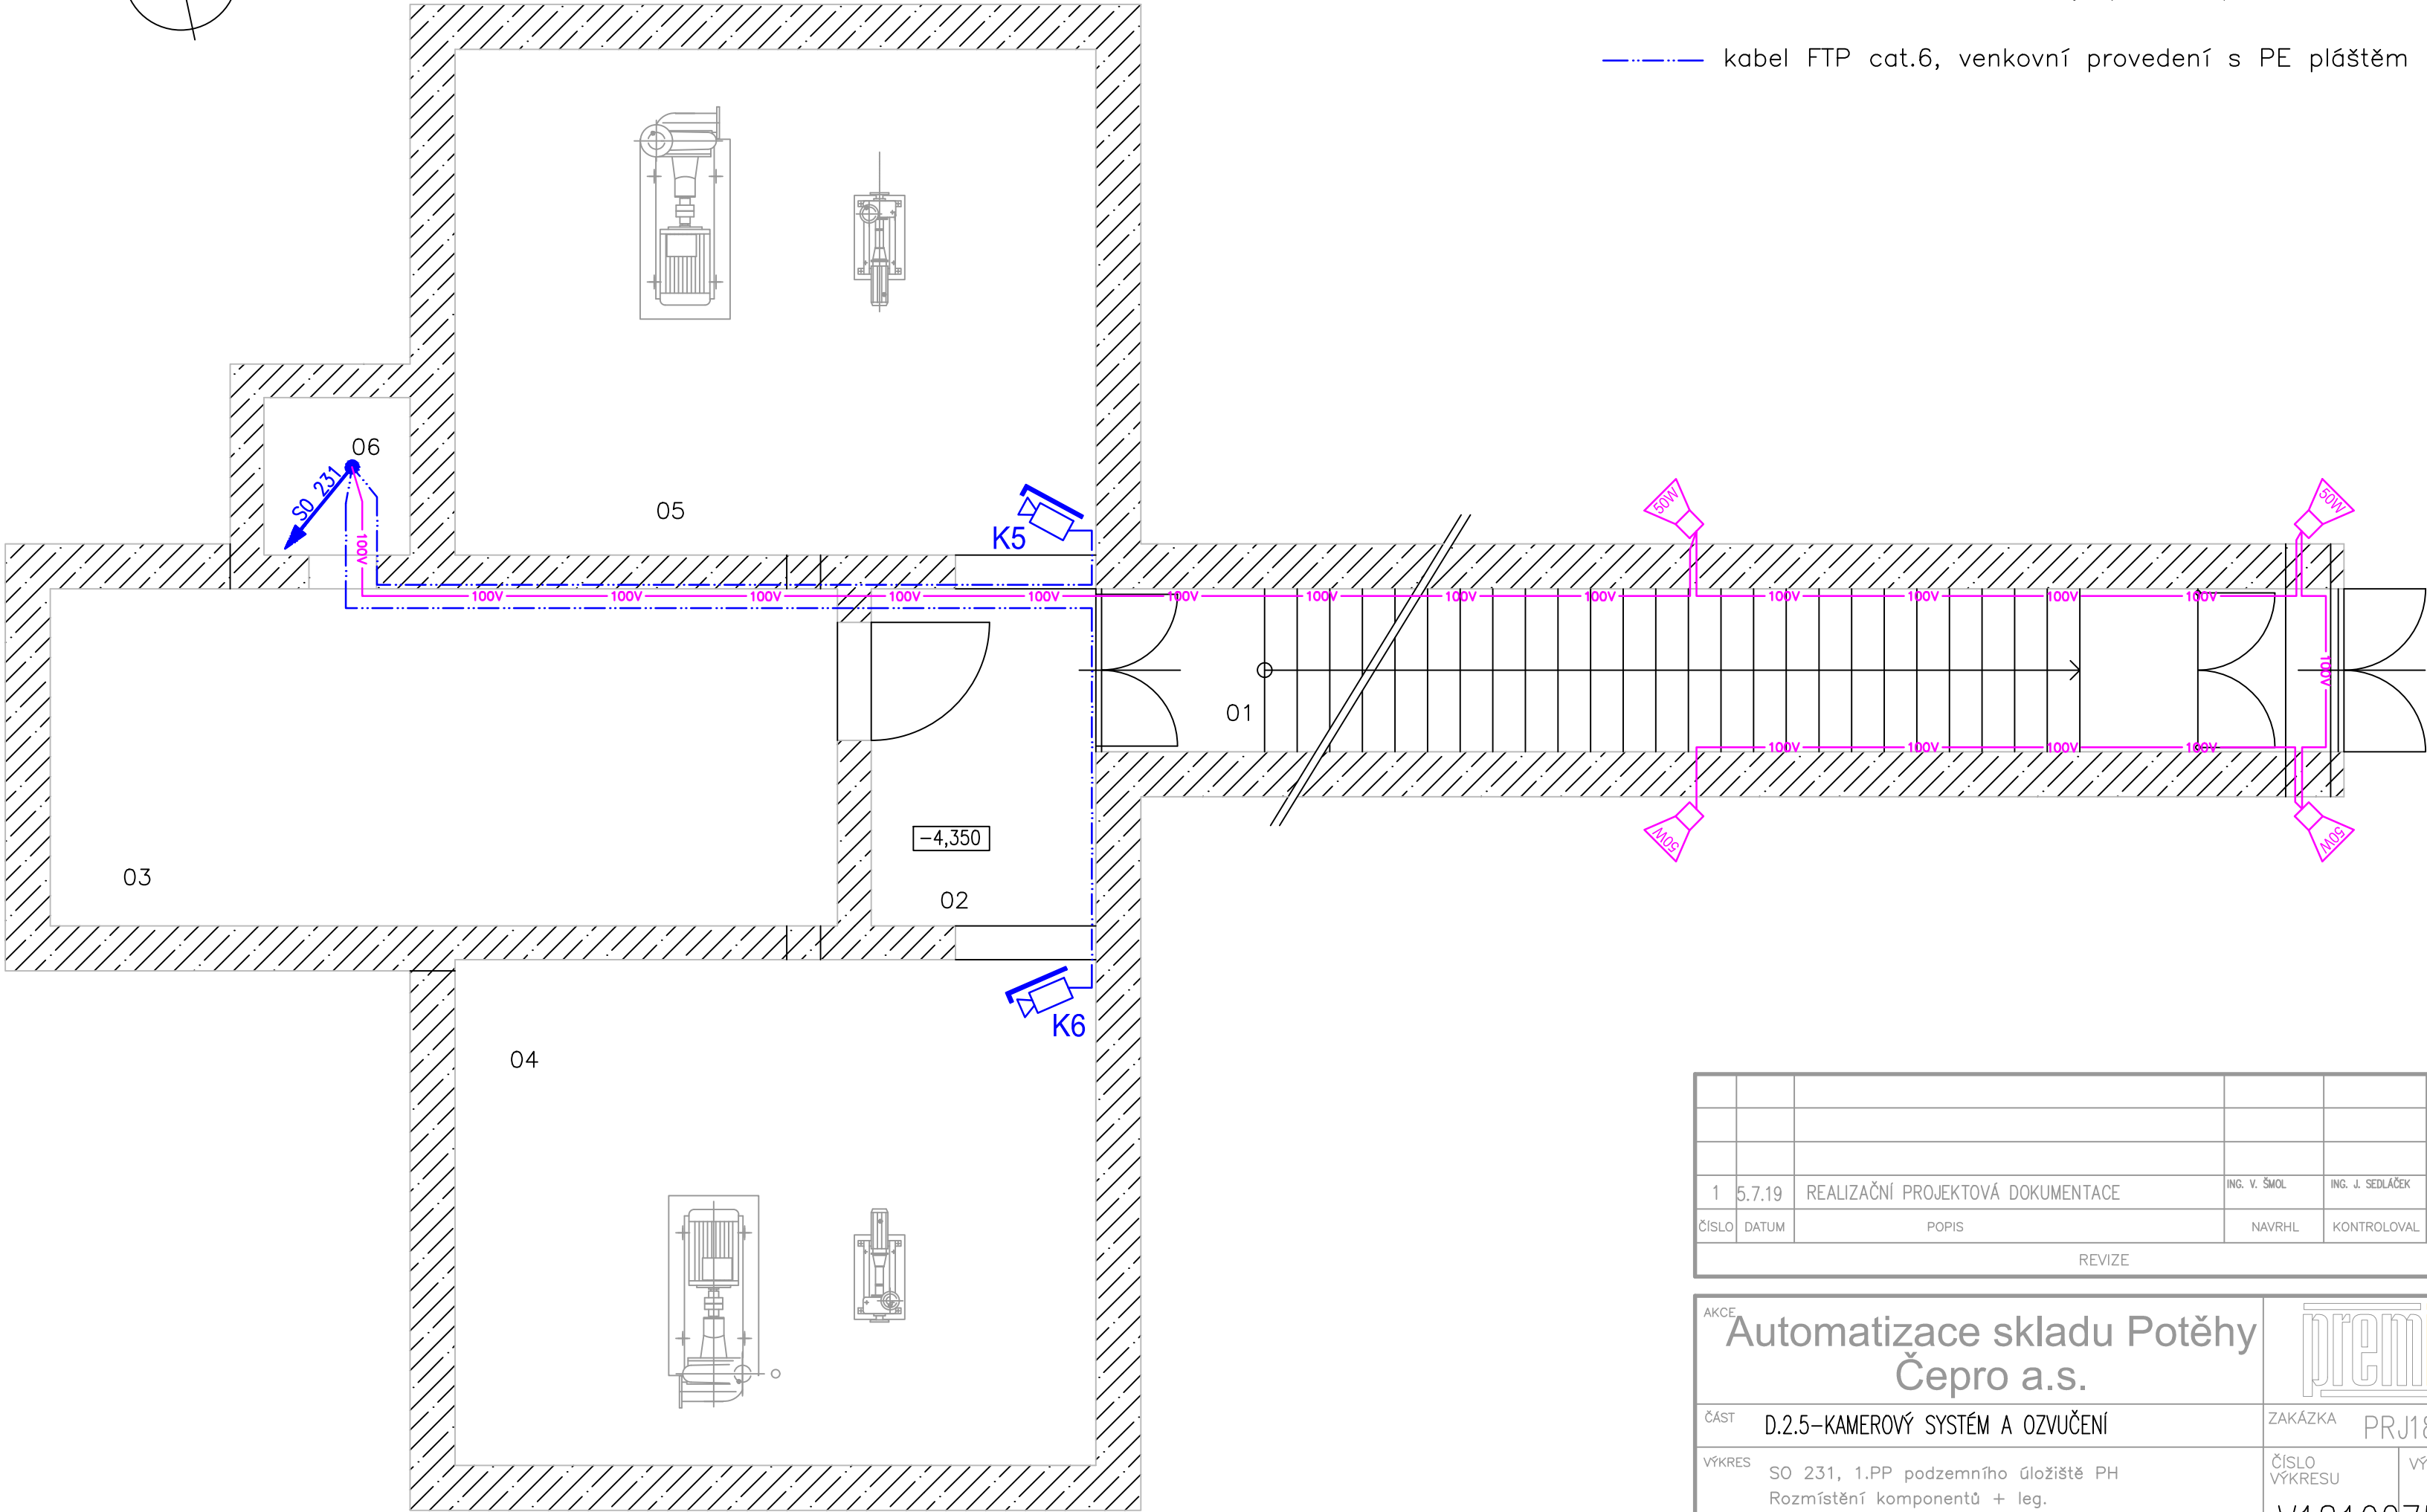

LEGENDA MÍSTNOSTÍ


číslo míst.	účel místnosti	plocha místnosti	Em(x)	UGR _L	Ra
01	VSTUPNÍ SCHODIŠTĚ	16,02 m ²	150	25	40
02	CHODBA	6,00 m ²	100	28	40
03	STROJOVNA VZT	21,00 m ²	150	28	40
04	ČERPADLOVNA – NÁDRŽ 1,2	25,65 m ²	150	28	40
05	ČERPADLOVNA – NÁDRŽ 3,4	25,65 m ²	150	28	40
06	INSTALAČNÍ ŠACHTA	1,82 m ²	–	–	–

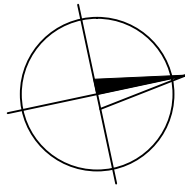

LEGENDA

- IP kamera venkovní typ BULLET, PoE
- reproduktor venkovní tlakový, 50W / 100V
- kabel CY–JZ 3x2,5 stíněný (100V reproduktorová linka)
- kabel FTP cat.6, venkovní provedení s PE pláštěm

1	5.7.19	REALIZAČNÍ PROJEKTOVÁ DOKUMENTACE	ING. V. ŠMOL	ING. J. SEDLÁČEK	ING. J. SEDLÁČEK
ČÍSLO	DATUM	POPIS	NAVRHL	KONTROLOVAL	SCHVÁLIL
REVIZE					

AKCE Automatizace skladu Potěhy Čepro a.s.					
ČÁST D.2.5–KAMEROVÝ SYSTÉM A OZVUČENÍ			ZAKÁZKA PRJ1810275		
VÝKRES SO 231, 1.PP podzemního úložiště PH Rozmístění komponentů + leg.			ČÍSLO VÝKRESU		VÝTISK
INVESTOR ČEPRO a.s., DĚLNICKÁ 12/213, 170 04 PRAHA 7			V1810275T206		
ZODPOVĚDNÝ PROJEKTANT ING. J. SEDLÁČEK		MĚŘÍTKO 1:50			
PROJEKTANT ING. V. ŠMOL		FORMÁT 3 x A4			
KRESLIL ING. V. ŠMOL		STUPEŇ DPS			