



SITUACE SKLADU POTĚHY M 1 : 1000
SO333 - VNĚJŠÍ SLABOPROUDÉ ROZVODY

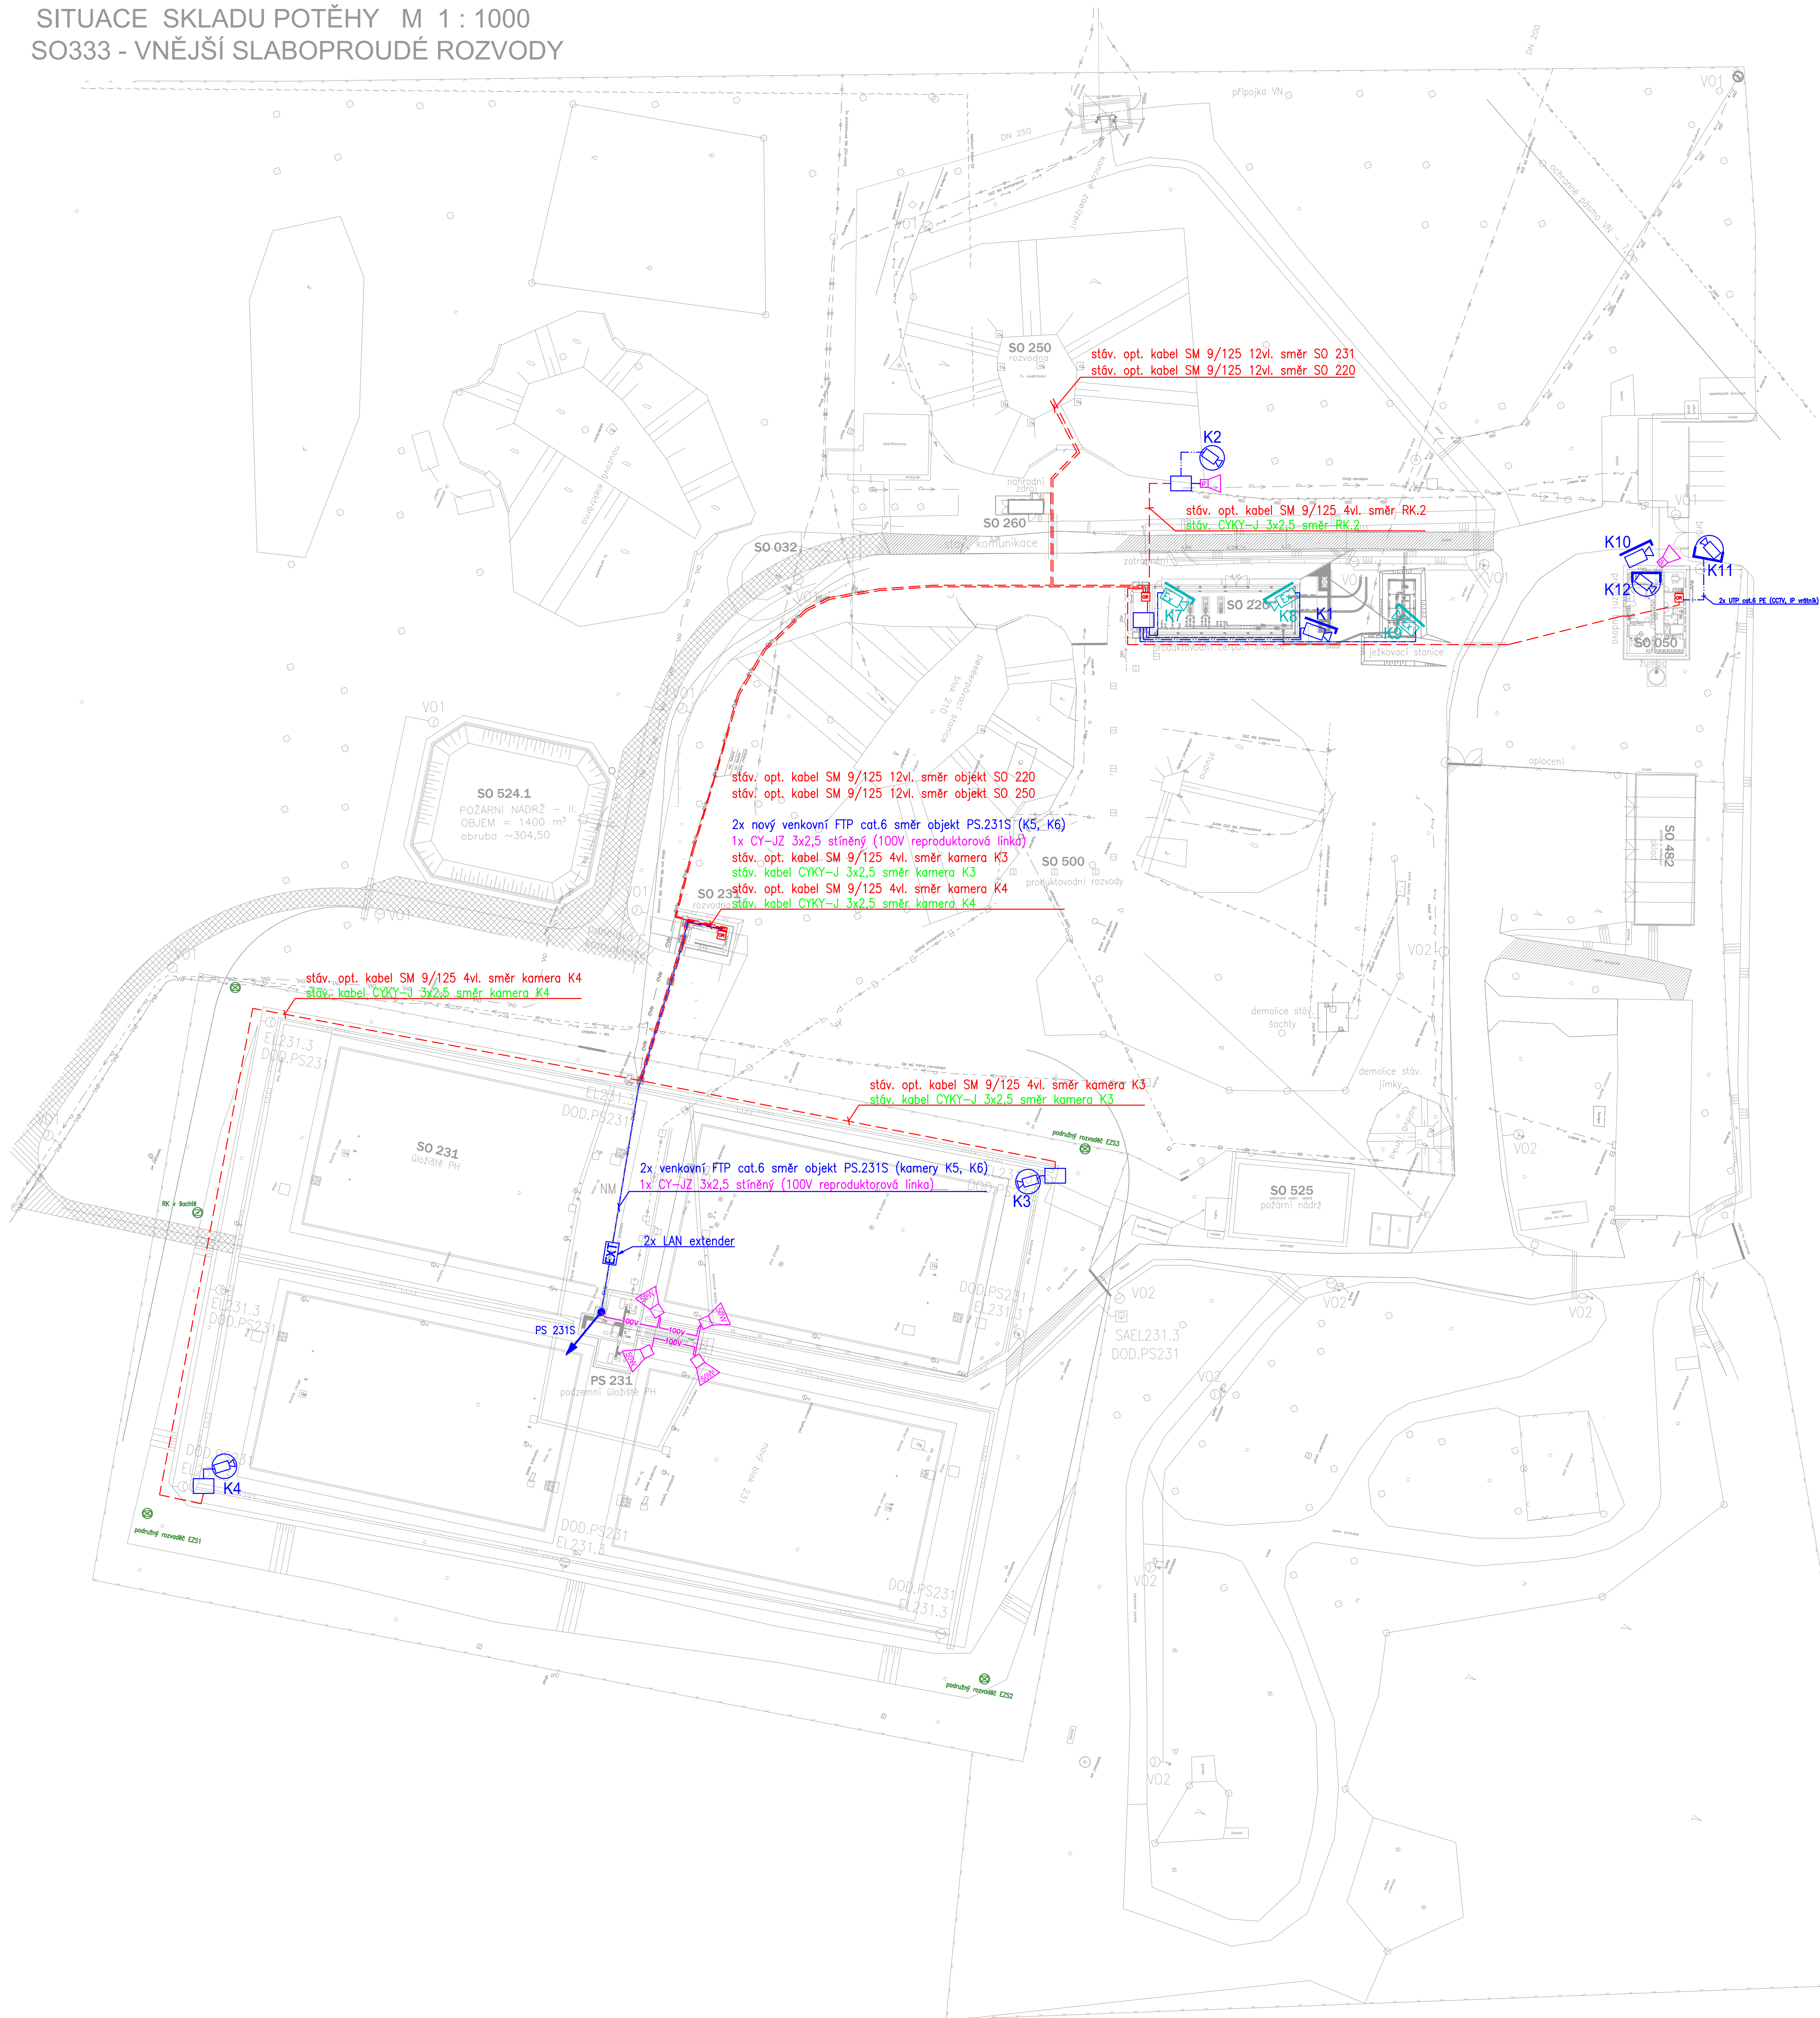


LEGENDA

- | | |
|---|---|
|  | stáv. optický rozvaděč SC Duplex |
|  | IP PZT otočná venkovní kamera, HiPoE, |
|  | IP kamera venkovní typ BULLET, PoE |
|  | IP kamera venkovní typ BULLET, PoE, integr. čtení SPZ |
|  | IP kamera venkovní do EX prostředí, nerezová, PoE |
|  | IP kamera venkovní typ DOME, PoE |
|  | LAN extender, napájení PoE, IP65, prodl. LAN na 200m |
|  | venkovní IP tlakový reproduktor, podpora SIP, PoE |
|  | venkovní tlakový reproduktor na 100V, 50W |
|  | kabel CY-UJ 3x2,5 stíněný pro 100V repro. linku |
|  | optický kabel SM 9/125 4W, HDPE ochr. |
|  | kabel FTP cat.6, venkovní provedení s PE pláštěm |
|  | kabel FTP cat.6, vnitřní LSOH provedení |

ULOŽENÍ KABELŮ POD KOMUNIKACÍ

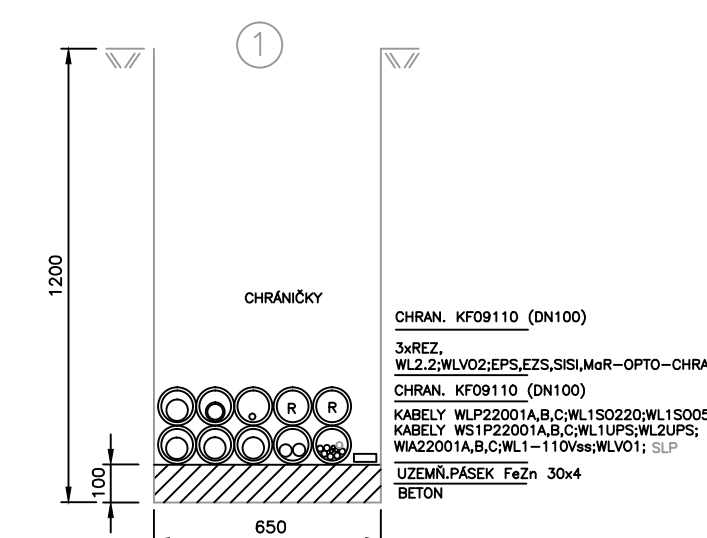

ULOŽENÍ KABELŮ V ZEMI

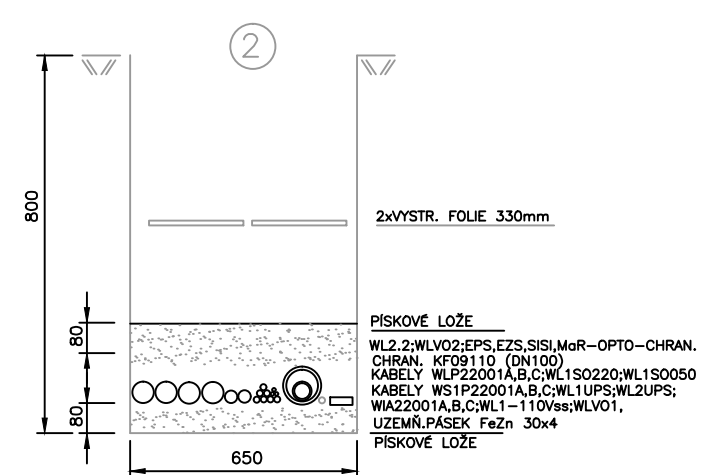

1	5.7.19	REALIZAČNÍ PROJEKTOVÁ DOKUMENTACE		ING. V. ŠMOL	ING. J. SEJDAŘSKÝ	ING. J. SEJDAŘSKÝ			
ČÍSLO	DATUM	POPIS		NAVRHL	KONTROLOVAL	SCHVÁLIL			
REVIZE									

AKCE: **Automatizace skladu Potěhy Čepro a.s.**

OZD D.2.5-KAMEROVÝ SYSTÉM A OZVUČENÍ	ZAKAZKA PRJ1810275
VYKRES situace – vnější kabelový rozvod Rozmístění komponentů + leg.	ČÍSLO VÝKRESU V1810275T02
INVESTOR ČEPRO a.s., DELNIČKA 12/13, 170 04 PRAHA 7	REVIZE VÝTIISK
ZODPOVĚDNÝ PROJEKTANT KRESEL ING. J. SEJDAŘSKÝ ING. V. ŠMOL	MĚŘITKO FORMÁT STUPĚŇ 1:500 A4 DPS