


Úprava výdeje do AC, dle požadavků vyhlášky č. 415/2012 Sb.  
Celkový situační a koordinační výkres  
M 1:500

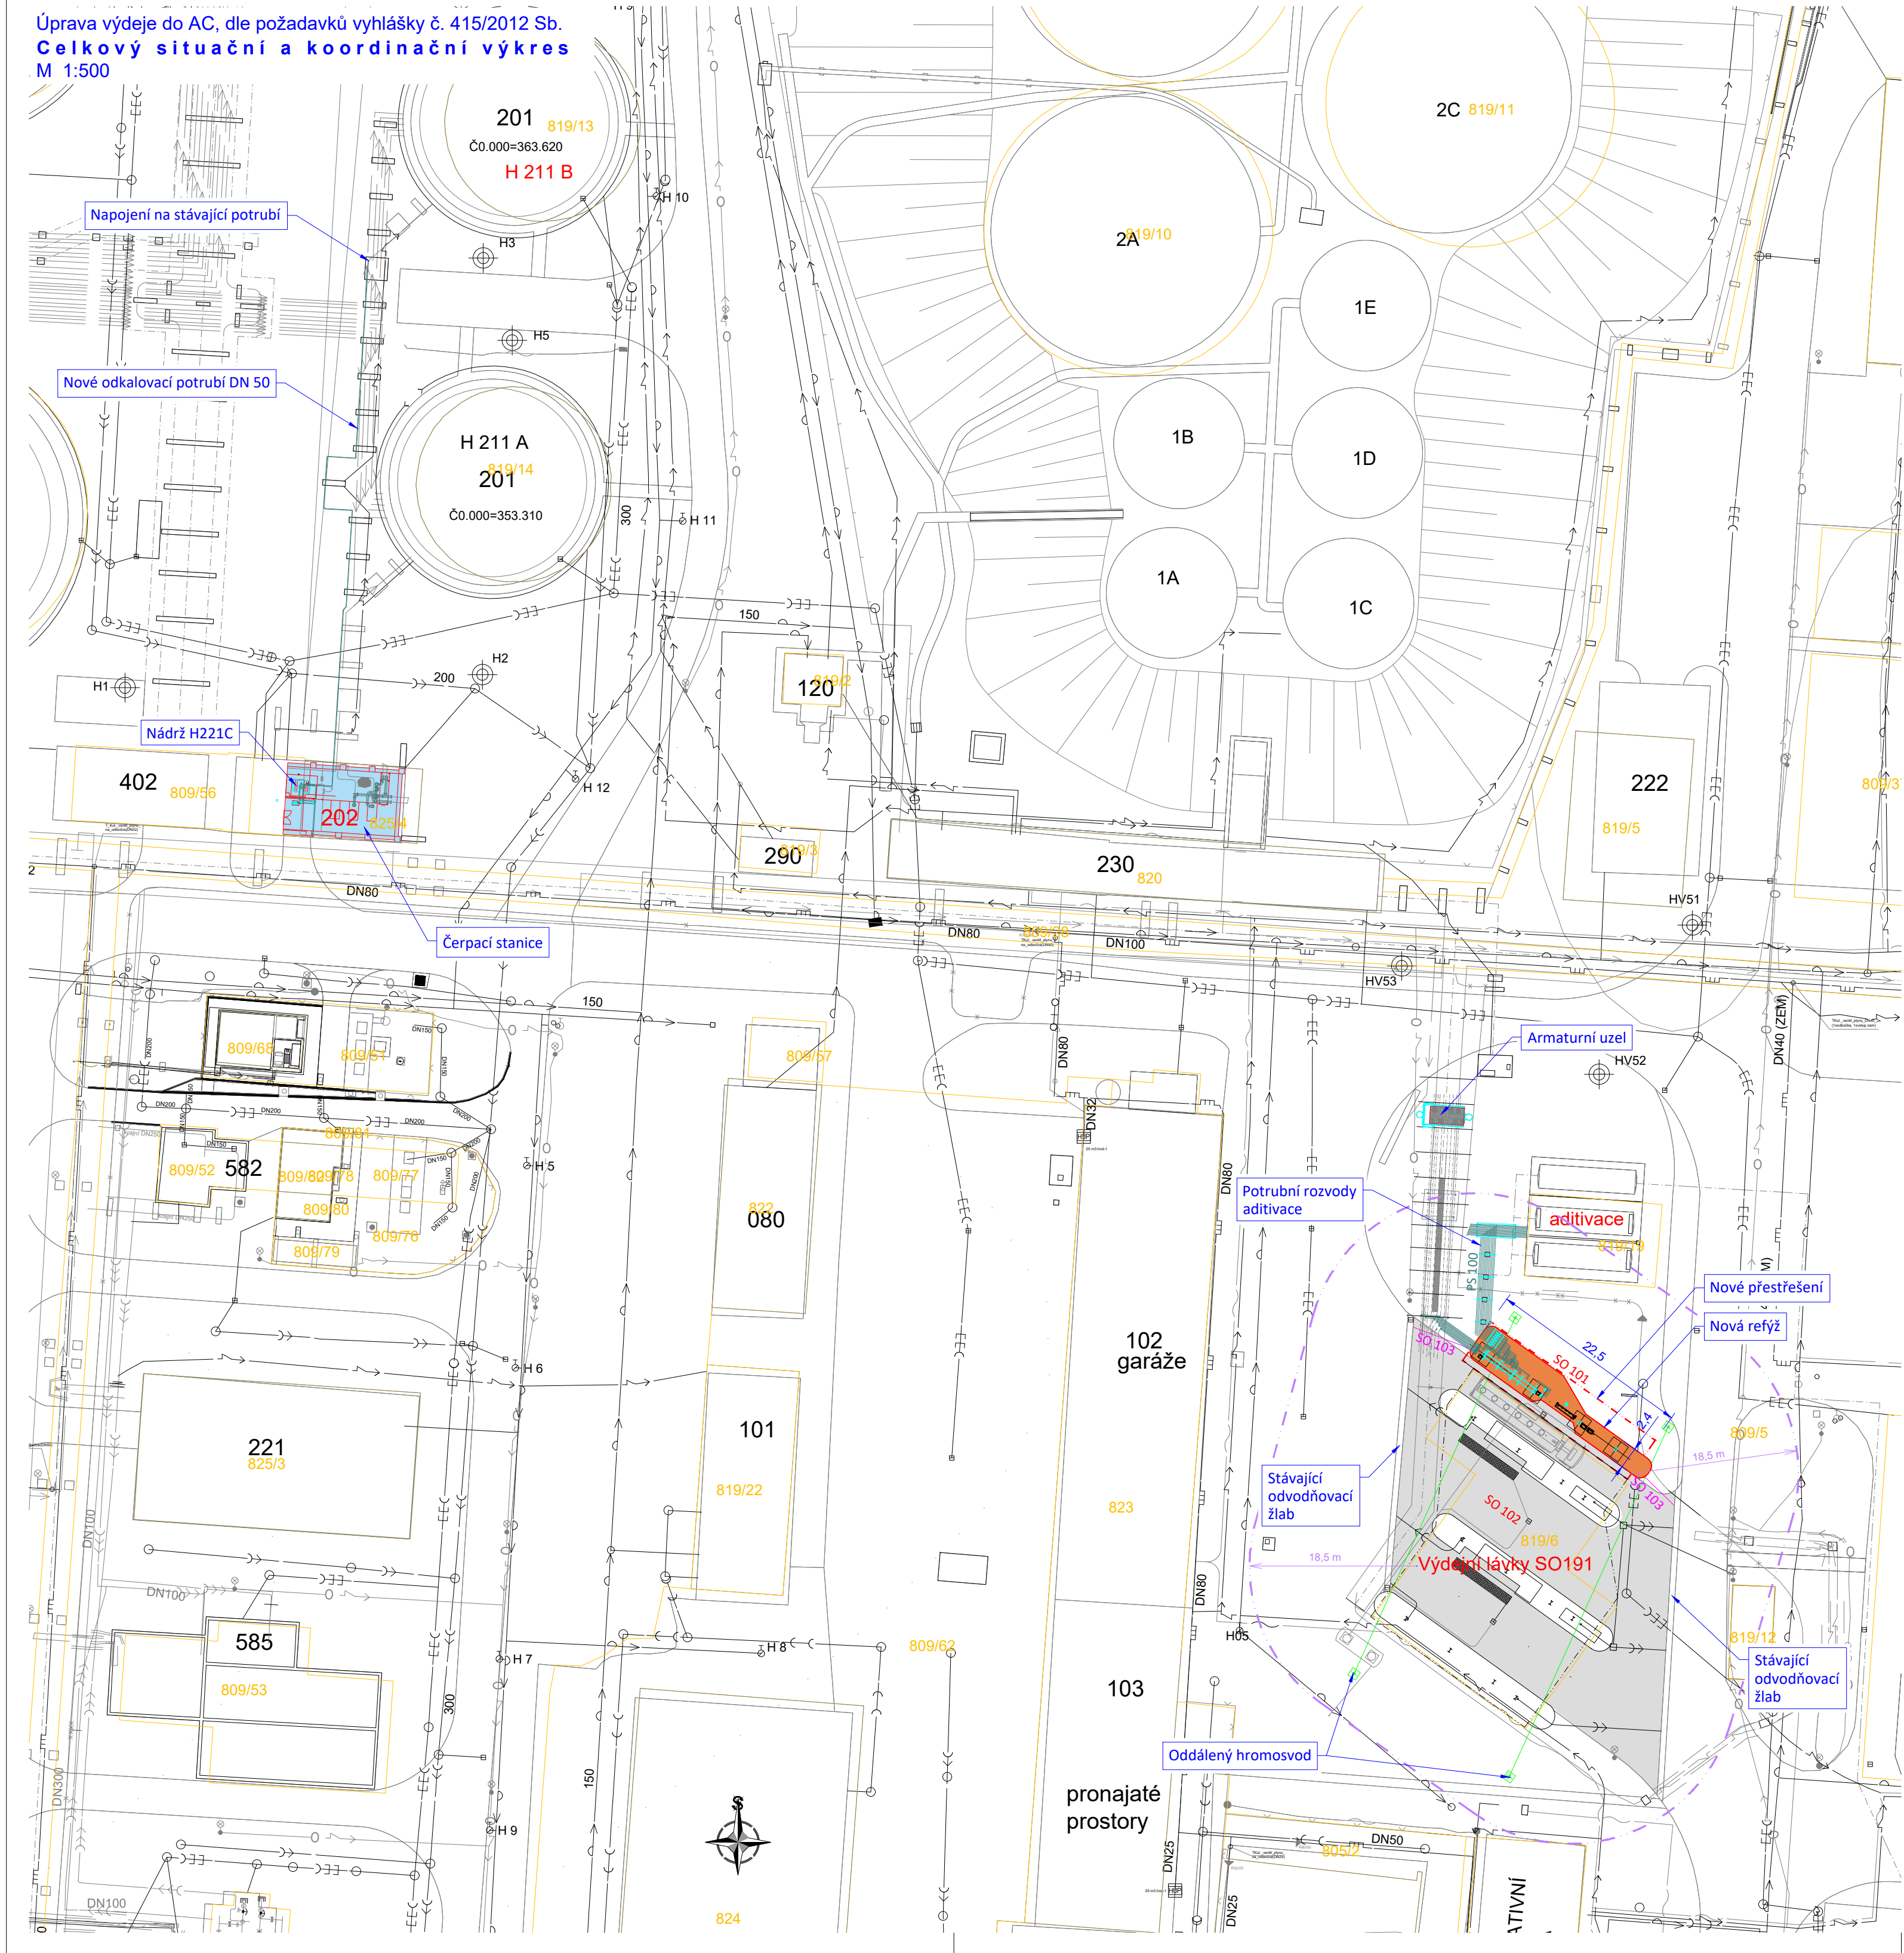

STAVEBNÍ OBJEKTY:

- SO 100 Stavební část
- SO 101 Ocelové konstrukce
- SO 102 Komunikace a zpevněné plochy
- SO 103 Kanalizace
- SO 104 SHZ
- SO 105 EPS
- SO 106 GDS
- SO 107 VSS

PROVOZNÍ SOUBORY:

- PS 100 Strojně technologická část
- PS 101 Elektro část
- PS 074 ASŘ a MaŘ

LEGENDA PLOCH:

- Budovy
- Oprava komunikace
- Refýže


STÁVAJÍCÍ INŽ. SÍTĚ:

- Kanalizace zaolejovaná
- Kanalizace splašková
- Kanalizace dešťová
- Kanalizace havarijní
- Rozvod pitné vody
- Rozvod požární vody
- Rozvody elektro
- Veřejné osvětlení
- Rozvody slaboproudu
- Kabelová trasa (pole)
- Plynovod STL

PROJEKTOVANÉ INŽ. SÍTĚ:

- Kanalizace dešťová
- Požární odstupová vzdálenost

Celková situace skladu:

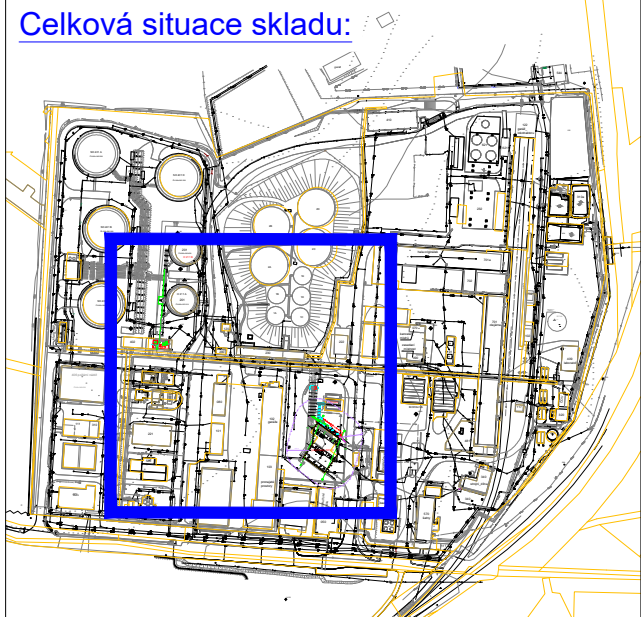

- PŘED ZAHÁJENÍM VEŠKERÝCH STAVEBNÍCH PRACÍ BUDE NUTNÉ VYTÝČIT VEŠKERÉ STÁVAJÍCÍ INŽENÝRSKÉ SÍTĚ.
- PŘED ZAHÁJENÍM STAVEBNÍCH PRACÍ NUTNO VYTÝČIT HRANICE OKOLNÍCH POZEMKŮ OPRAVNĚNOU OSOBOU.
- VÝŠKOVÝ SYSTÉM: místní , SOUŘADNICOVÝ SYSTÉM: JTSK

SCHVÁLENÝ DOKUMENT

Revize/Rev.	Datum/Date	Předmět revize/Description	Vypracoval/Designed by

Investor/Client	ČEPRO, a. s.		
Objednatel/Customer	VAE Controls, s. r. o.		
Název akce/Project	Úprava výdeje do AC, dle požadavků vyhlášky č. 415/2012 Sb.		
Zak. číslo/Project No.	21095	Datum/Date	02/2022
Stupeň PD/PD Stage	Dokumentace pro provádění stavby		
Místo stavby/Location	Třemošná		

Vypracoval/Designed by	Ing. Mainuš Michal	17.02.2022	Projektová org./Project Company PIK s.r.o. Na Hrázi 781/15, 750 02 Písek Czech Republic Tel: +420 518 288 111 Web: www.pik.cz Email: pik@pik.cz
Kontroloval/Checked by	Pazdera Michal	17.02.2022	
Schválil/Approved by	Ing. Šimánský Jan		
HIP/Manager	Pazdera Michal		

Část/Section	C. Situační výkresy		
Podčást/Subsection			
SO/PS_CO/PU			
Profesní díl/Prof. part			
Profesní část/Prof. section			

Název/Title	Koordinační a situační výkres		
Měřítko Scale	Formát Size	Číslo kopie Copy No.	Archivní číslo/Archive No.
1:250	10A4		
21095-DPS-C-302			Číslo revize Revision No.
			0

Tento dokument je majetkem společnosti PIK s.r.o. Nesmí být použit a kopírován třetí osobou nebo jí předán, či jinak s ním nakládáno bez výslovného písemného souhlasu odpovědného zástupce spol. This document is property of PIK s.r.o. It is strictly prohibited to use, copy or hand over to any third party or otherwise dispose without explicit written permission of company commission agent.