


Úprava výdeje do AC, dle požadavků vyhlášky č. 415/2012 Sb.

S i t u a c e

M 1:250

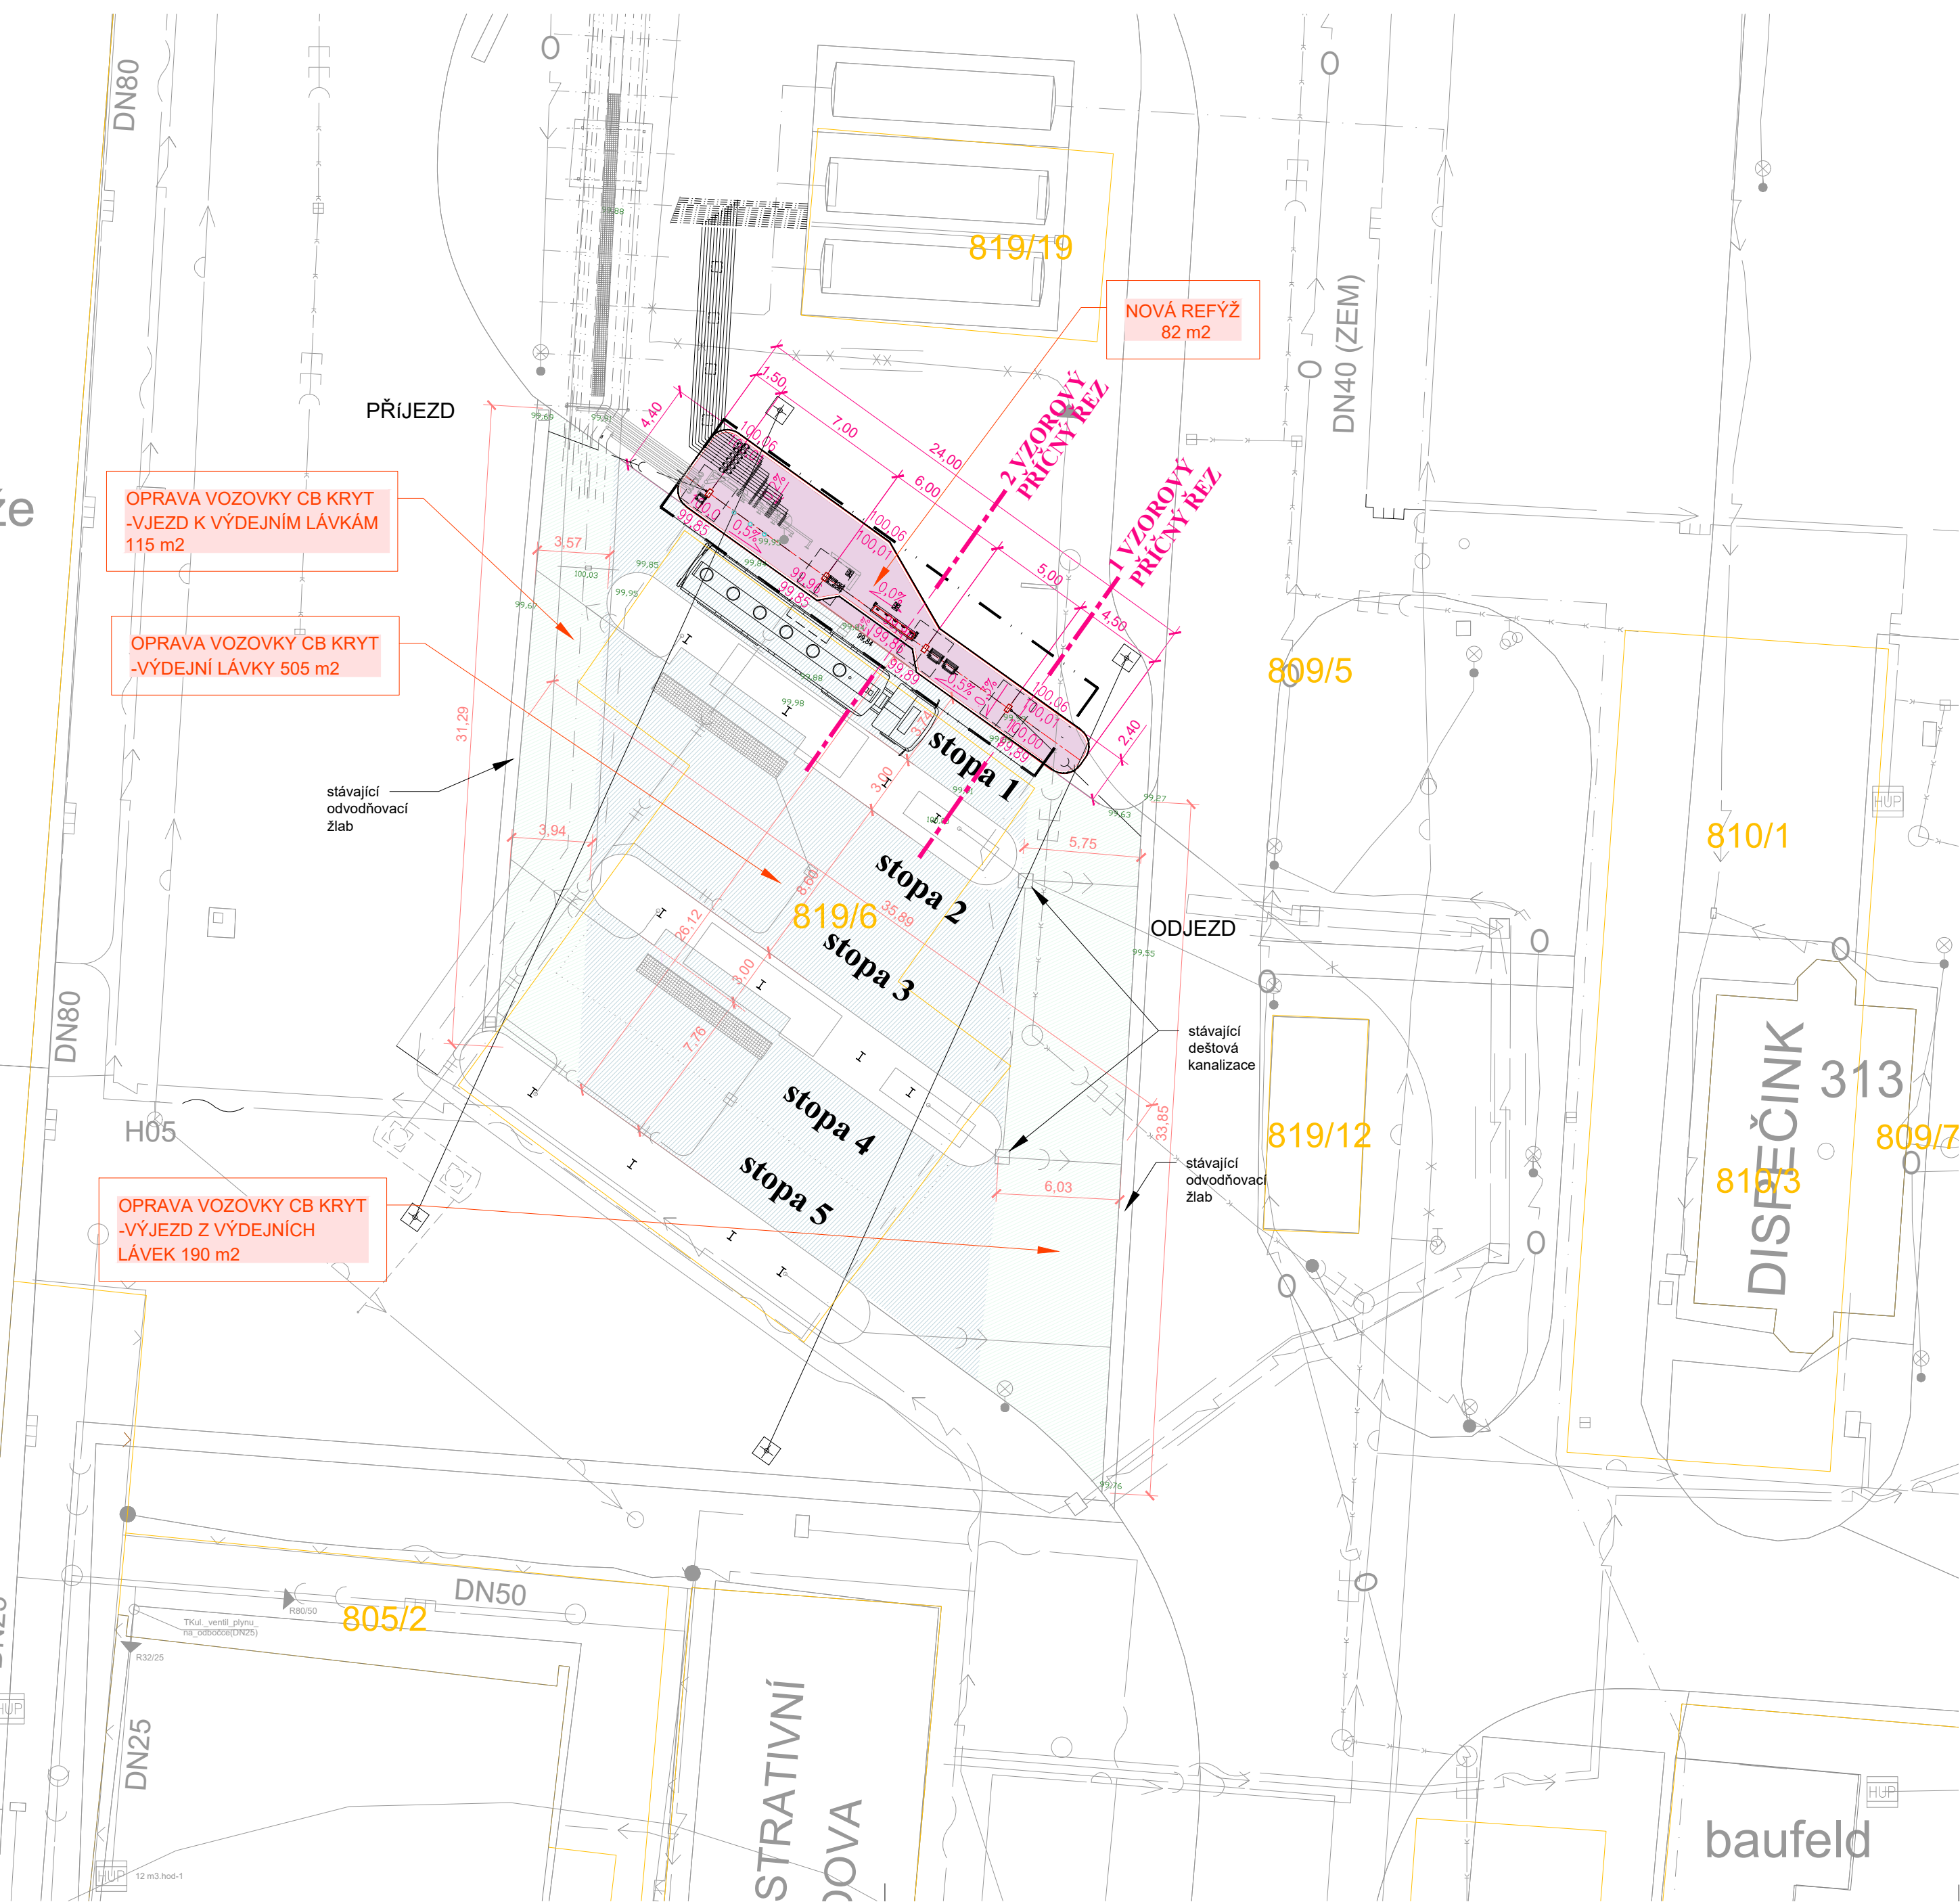


STAVEBNÍ OBJEKTY:

- SO 100 Stavební část
- SO 101 Ocelové konstrukce
- SO 102 Komunikace a zpevněné plochy
- SO 103 Kanalizace
- SO 104 SHZ
- SO 105 EPS
- SO 106 GDS
- SO 107 VSS

LEGENDA SO 102 Komunikace a zpevněné plochy

- 82 m² - nový cementobetonový povrch - refýž (vozovka)
- 810 m² - oprava stáv. cementobetonové komunikace - vrstvená epoxid-polyuretanová stěrka
- 55 mb - silniční obrubník 250*150*1000 mm

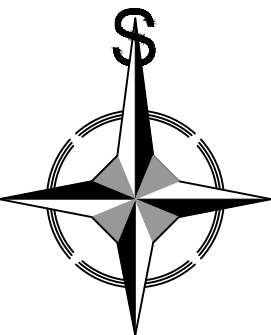

SOUŘADNICOVÝ SYSTÉM - JTSK
VÝŠKOVÝ SYSTÉM - místní 100,0 = +0,00 m

SCHVÁLENÝ DOKUMENT

Revize/Rev.	Datum/Date	Předmět revize/Description	Vypracoval/Designed by

Investor/Client	ČEPRO, a. s.		
Objednatel/Customer	VAE Controls, s. r. o.		
Název akce/Project	Úprava výdeje do AC, dle požadavků vyhlášky č. 415/2012 Sb.		
Zak. číslo/Project No.	21095	Datum/Date	02/2022
Stupeň PD/PD Stage	Dokumentace pro provádění stavby		
Místo stavby/Location	Třemošná		

Vypracoval/Designed by	Janková Ivana	17.02.2022	Projektová org./Project Company PIK s.r.o. Na Hrázi 781/15, 750 02 Píseň Czech Republic Tel.: +420 518 288 111 Web: www.pik.cz Email: pik@pik.cz
Kontroloval/Checked by	Pazdera Michal	17.02.2022	
Schválil/Approved by	Ing. Šimanský Jan		
HIP/Manager	Pazdera Michal		

Část/Section	D. Dokumentace objektů a technických a technologických zařízení		
Podčást/Subsection	D1. Dokumentace stavebního nebo inženýrského objektu		
SO/PS_CO/PU	SO102 Komunikace a zpevněné plochy		
Profesní díl/Prof. part			
Profesní část/Prof. section			

Název/Title	Situace			
Měřítko Scale	Formát Size	Číslo kopie Copy No.	Archivní číslo/Archive No.	Číslo revize Revision No.
1:250	A2		21095-DPS-D-D1-SO102-301	0

Tento dokument je majetkem společnosti PIK s.r.o. Nesmí být použit a kopírován třetí osobou nebo jí předán, či jinak s ním nakládáno bez výslovného písemného souhlasu odpovědného zástupce spol. This document is property of PIK s.r.o. It is strictly prohibited to use, copy or hand over to any third party or otherwise dispose without explicit written permission of company commission agent.