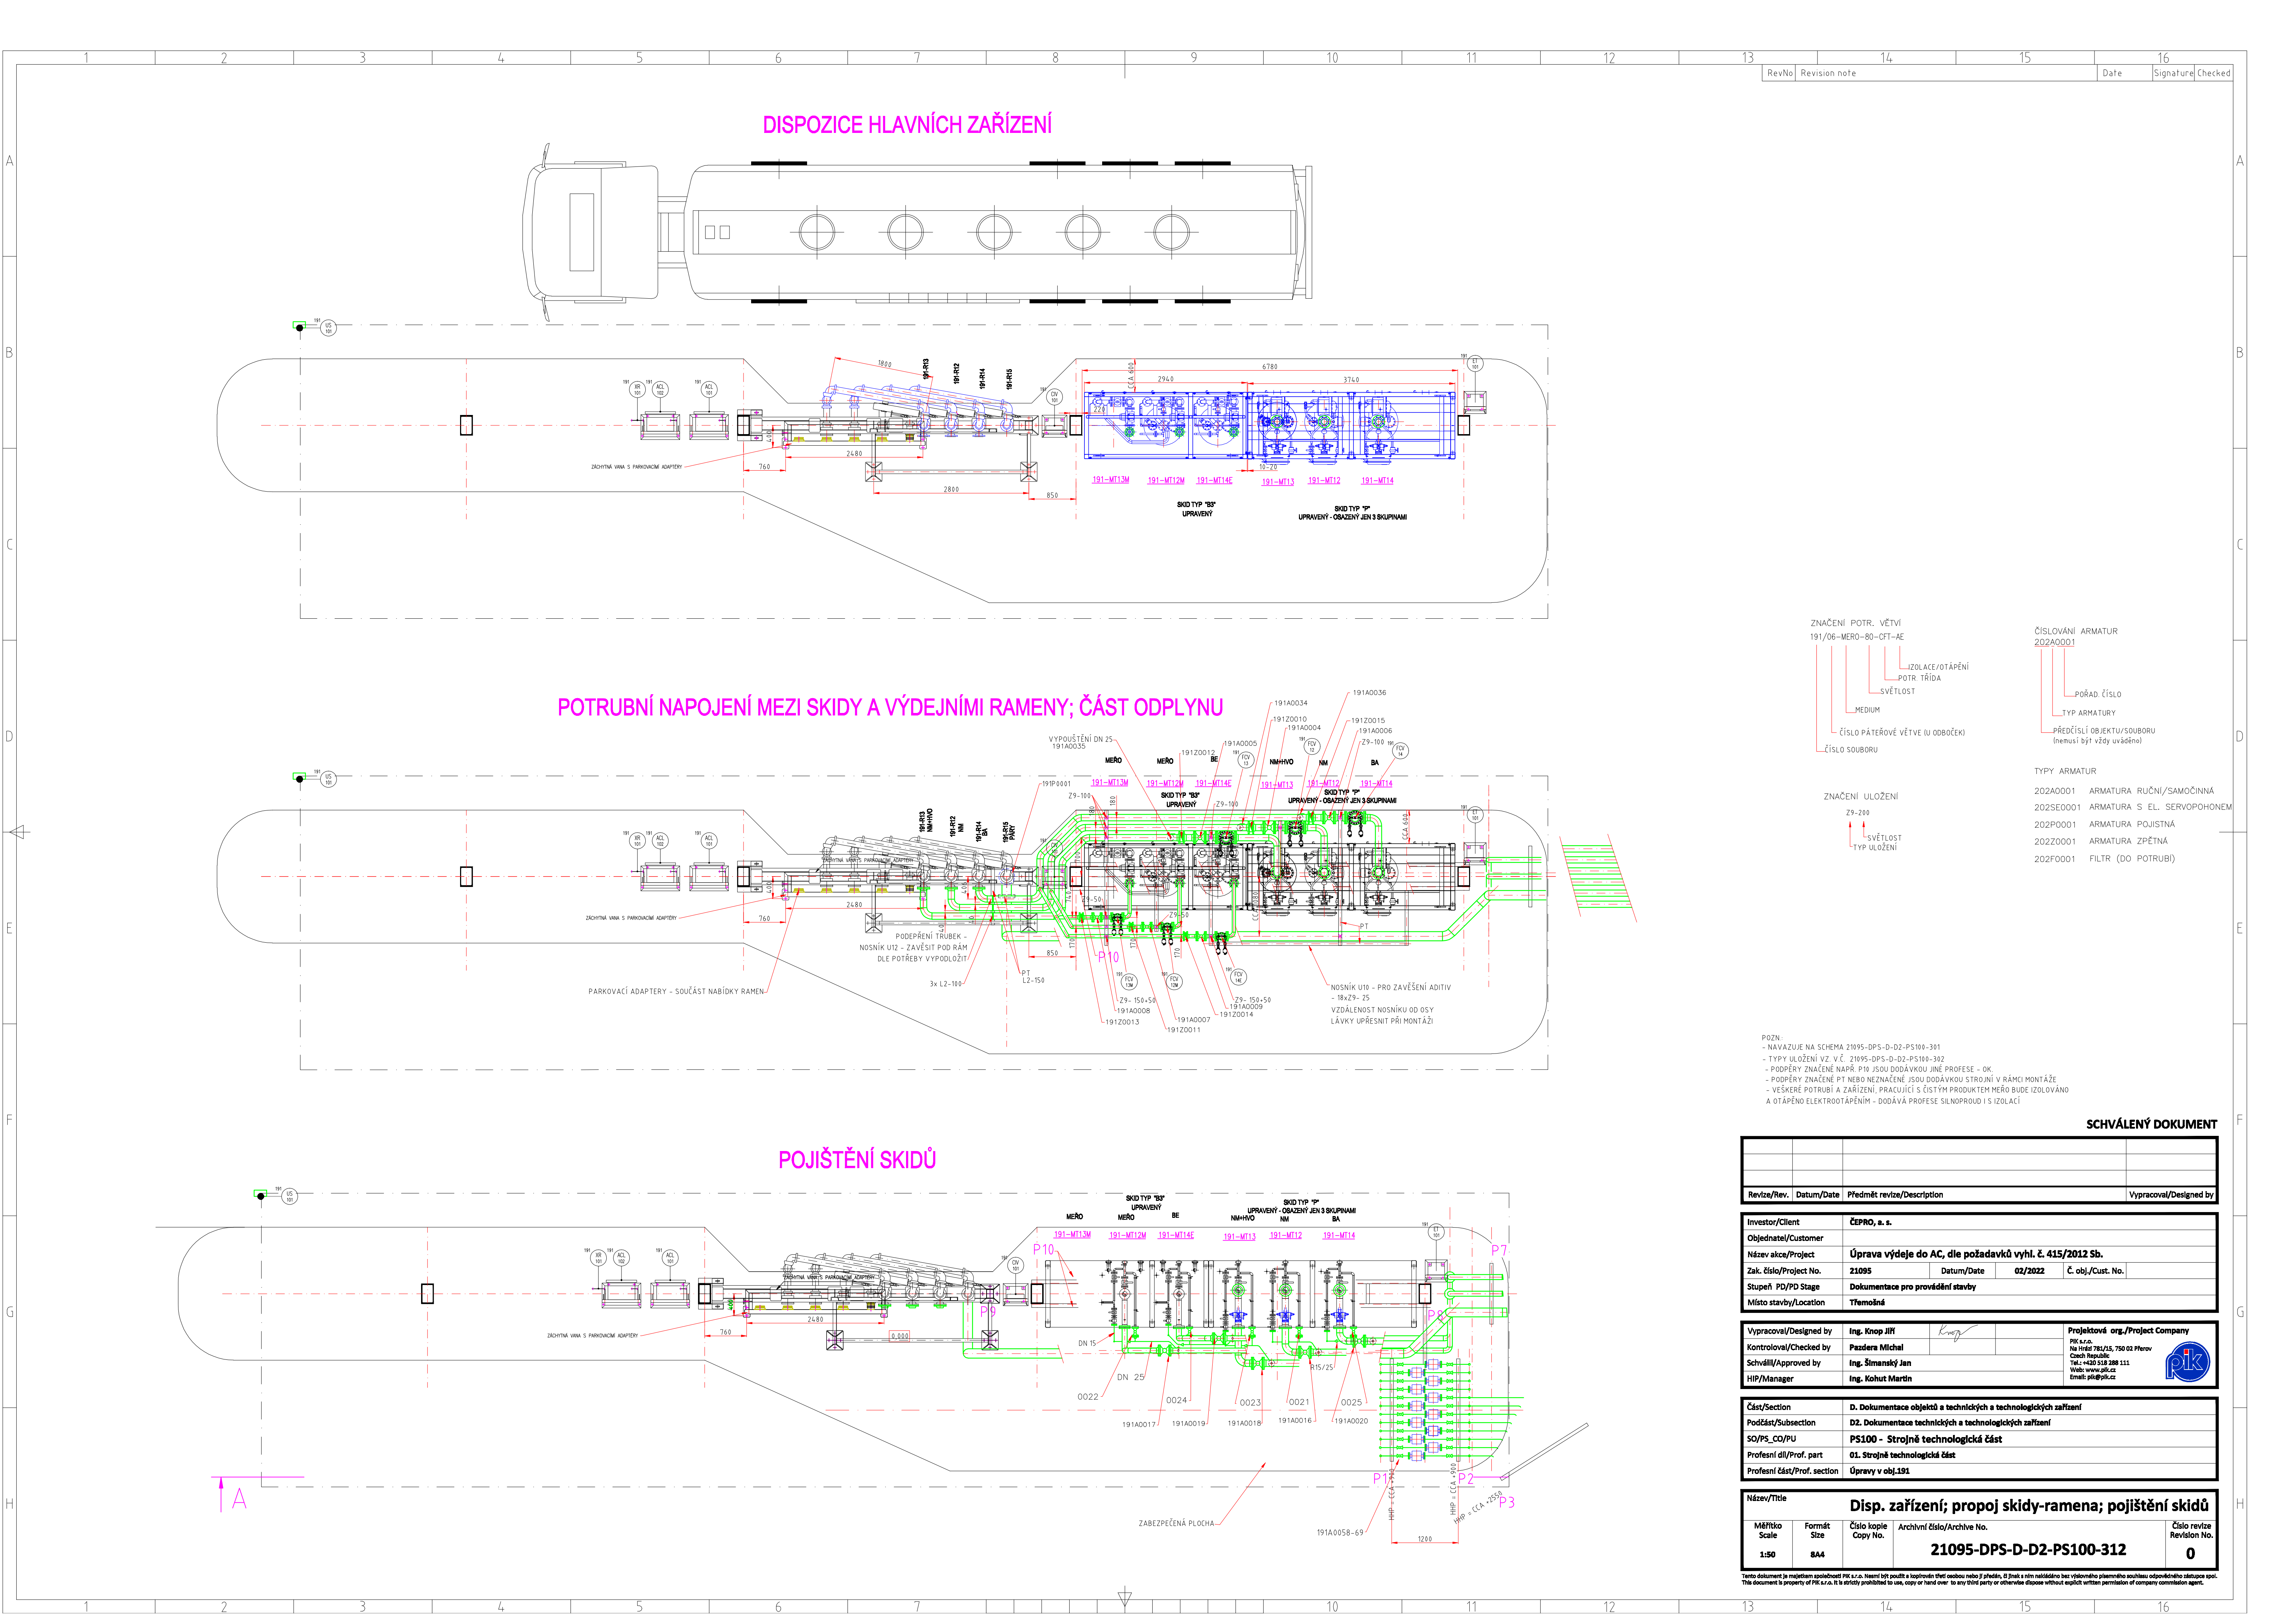
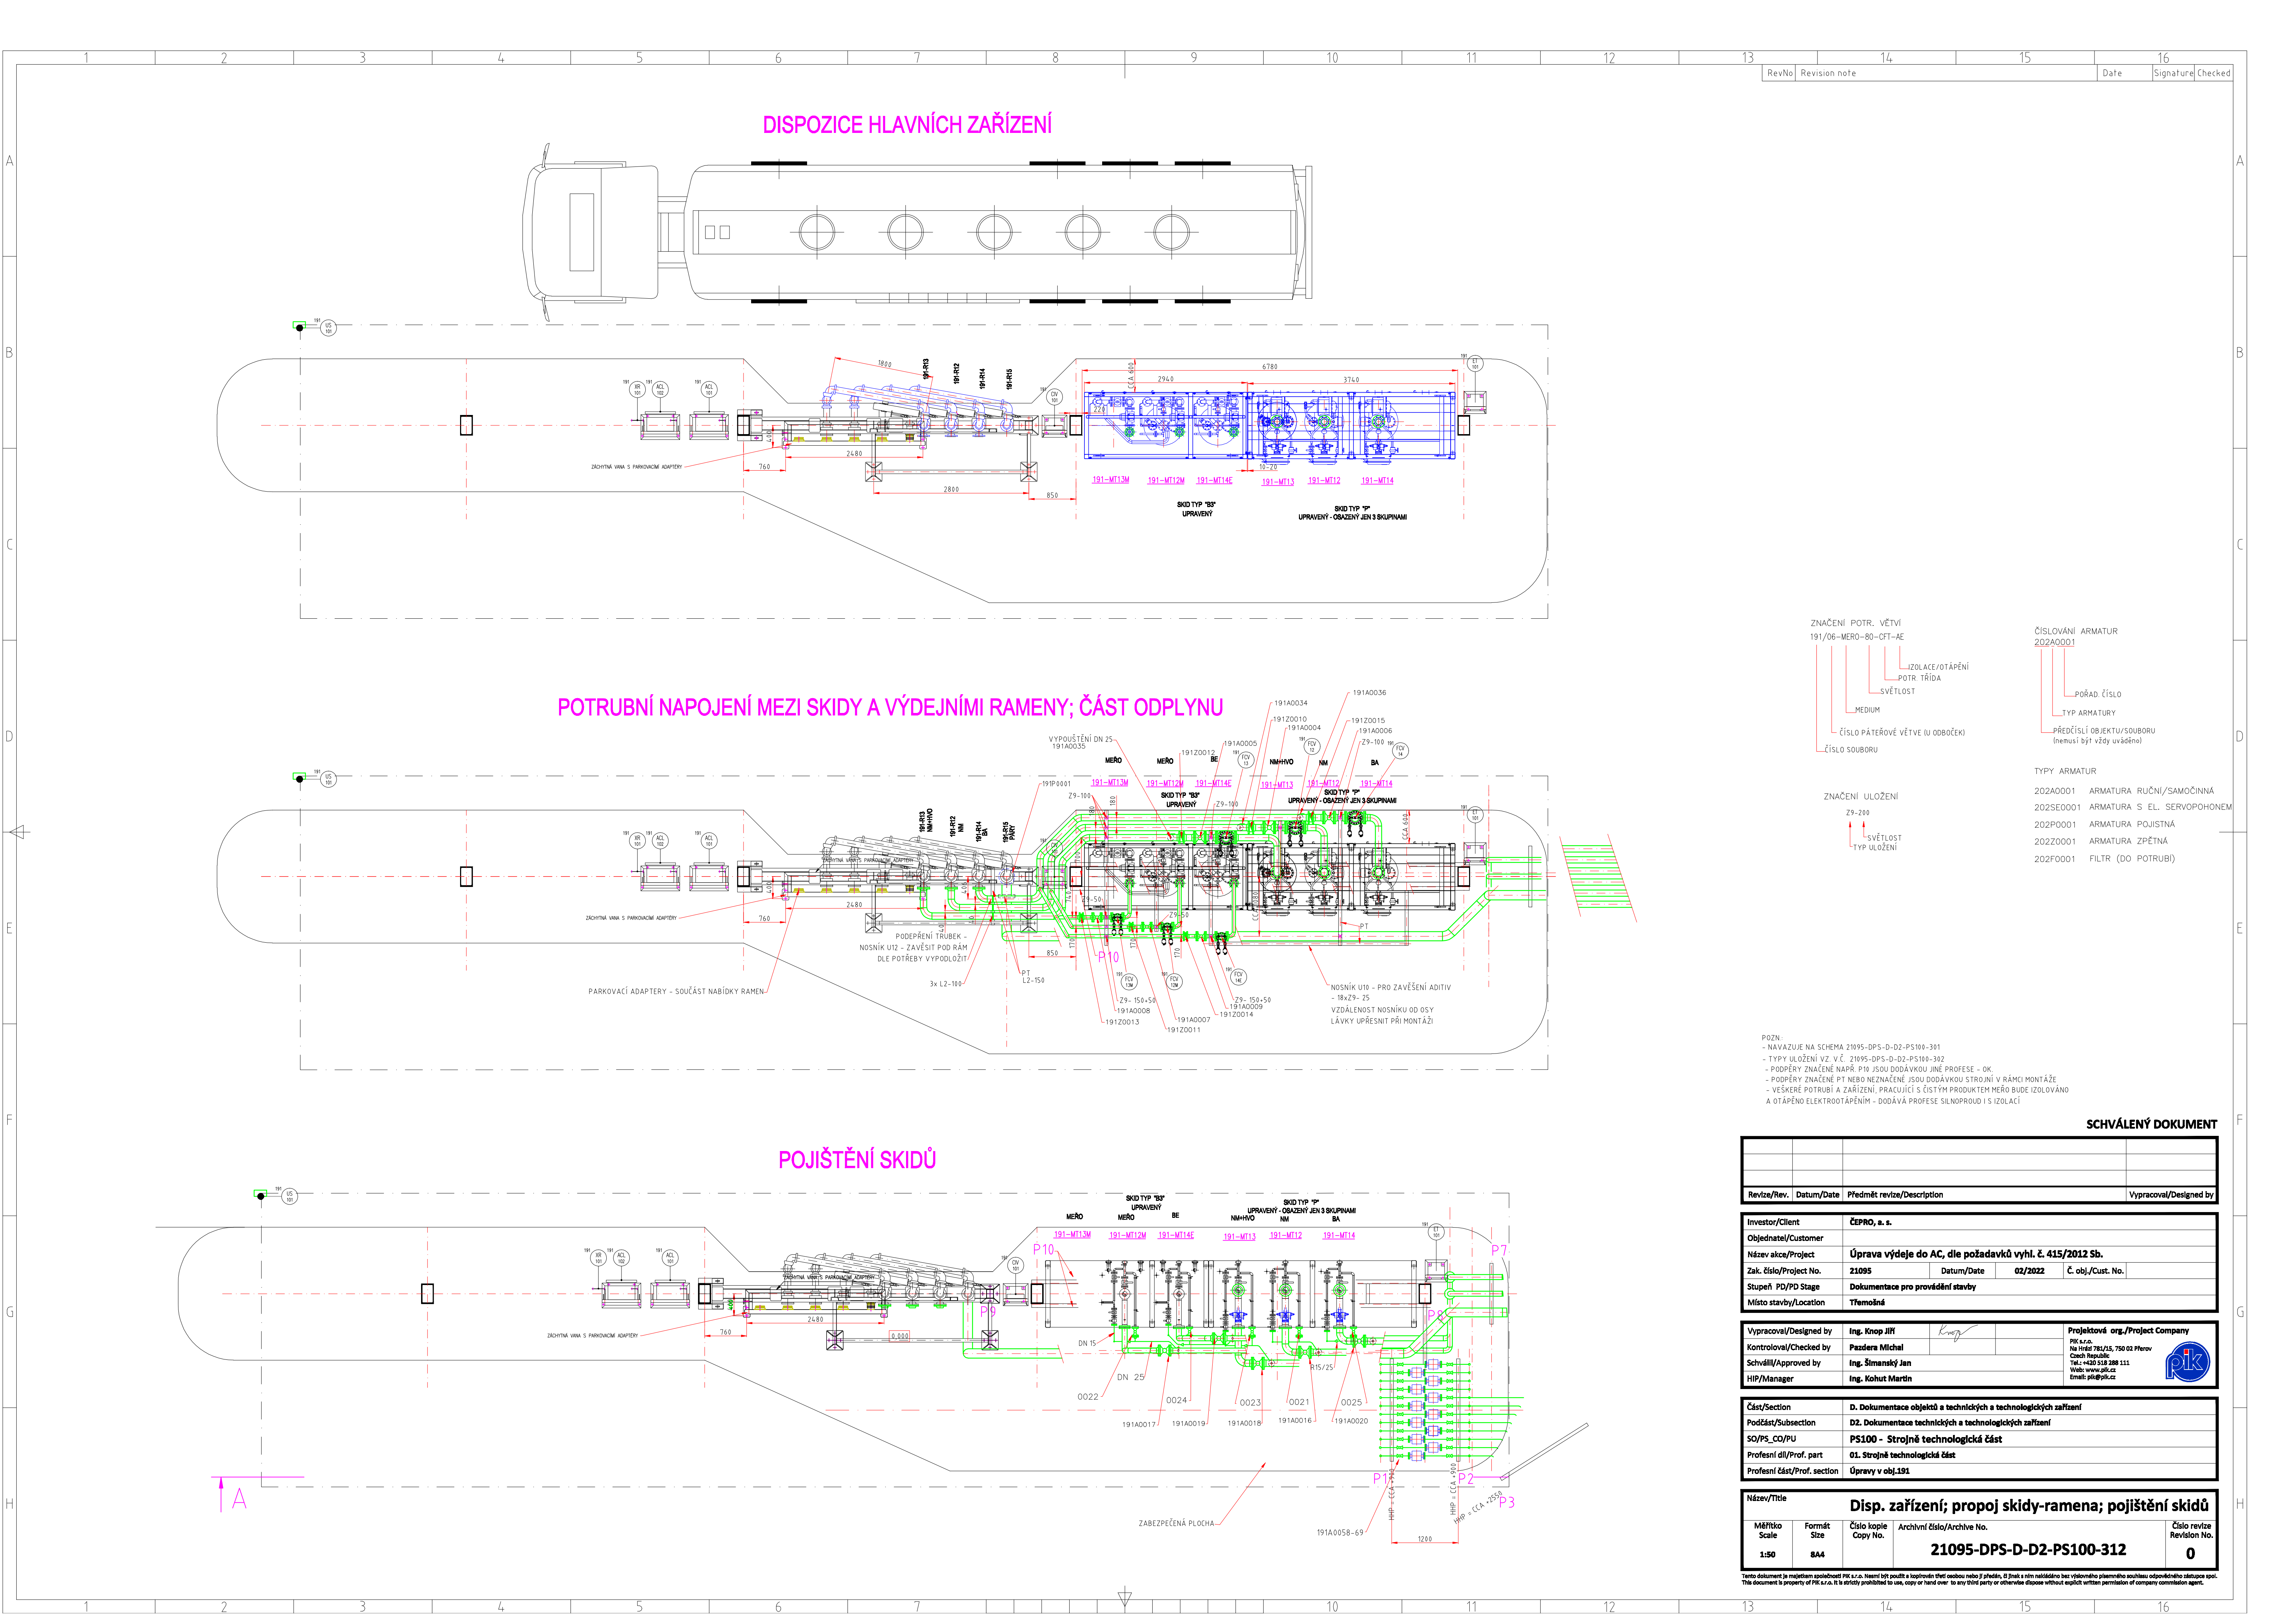


[illegible][illegible][illegible][illegible]

DISPOZICE HLAVNÍCH ZAŘÍZENÍ

POTRUBNÍ NAPOJENÍ MEZI SKIDY A VÝDEJNÍMI RAMENY; ČÁST ODPLYNU

POJIŠTĚNÍ SKIDŮ

SCHVÁLĚNÝ DOKUMENT

Disp. zařízení; propoj skidy-ramena; pojištění skidů

Název/Title

Měřítko Scale

Formát Size

Číslo kópie Copy No.

Archivní číslo/Archive No.

Číslo revize Revision No.

Revizce/Rev.

Datum/Date

Předmět revize/Description

Vypracoval/Designed by

Investor/Cient

Objednatel/Customer

Název akce/Project

Zak. číslo/Project No.

Stupeň PD/PD Stage

Místo stavby/Location

Vypracoval/Designed by

Kontrola/Checked by

Schválil/Approved by

HIP/Manager

Projektová org./Project Company

Část/Section

Podčást/Subsection

SO/PS_CO/PU

Profesní díl/Prof. part


Profesní část/Prof. section

Číslo revize Revision No.

0

21095-DPS-D-D2-PS100-312

Tento dokument je majetkem společnosti PK s.r.o. Není-li v něm uvedeno jinak, není-li součástí projektu, je předán, či jinak s ním nakládáno bez výslovného písemného souhlasu odpovědného zástupce společnosti.
This document is property of PK s.r.o. It is strictly prohibited to use, copy or hand over to any third party or otherwise dispose without explicit written permission of company's commission agent.

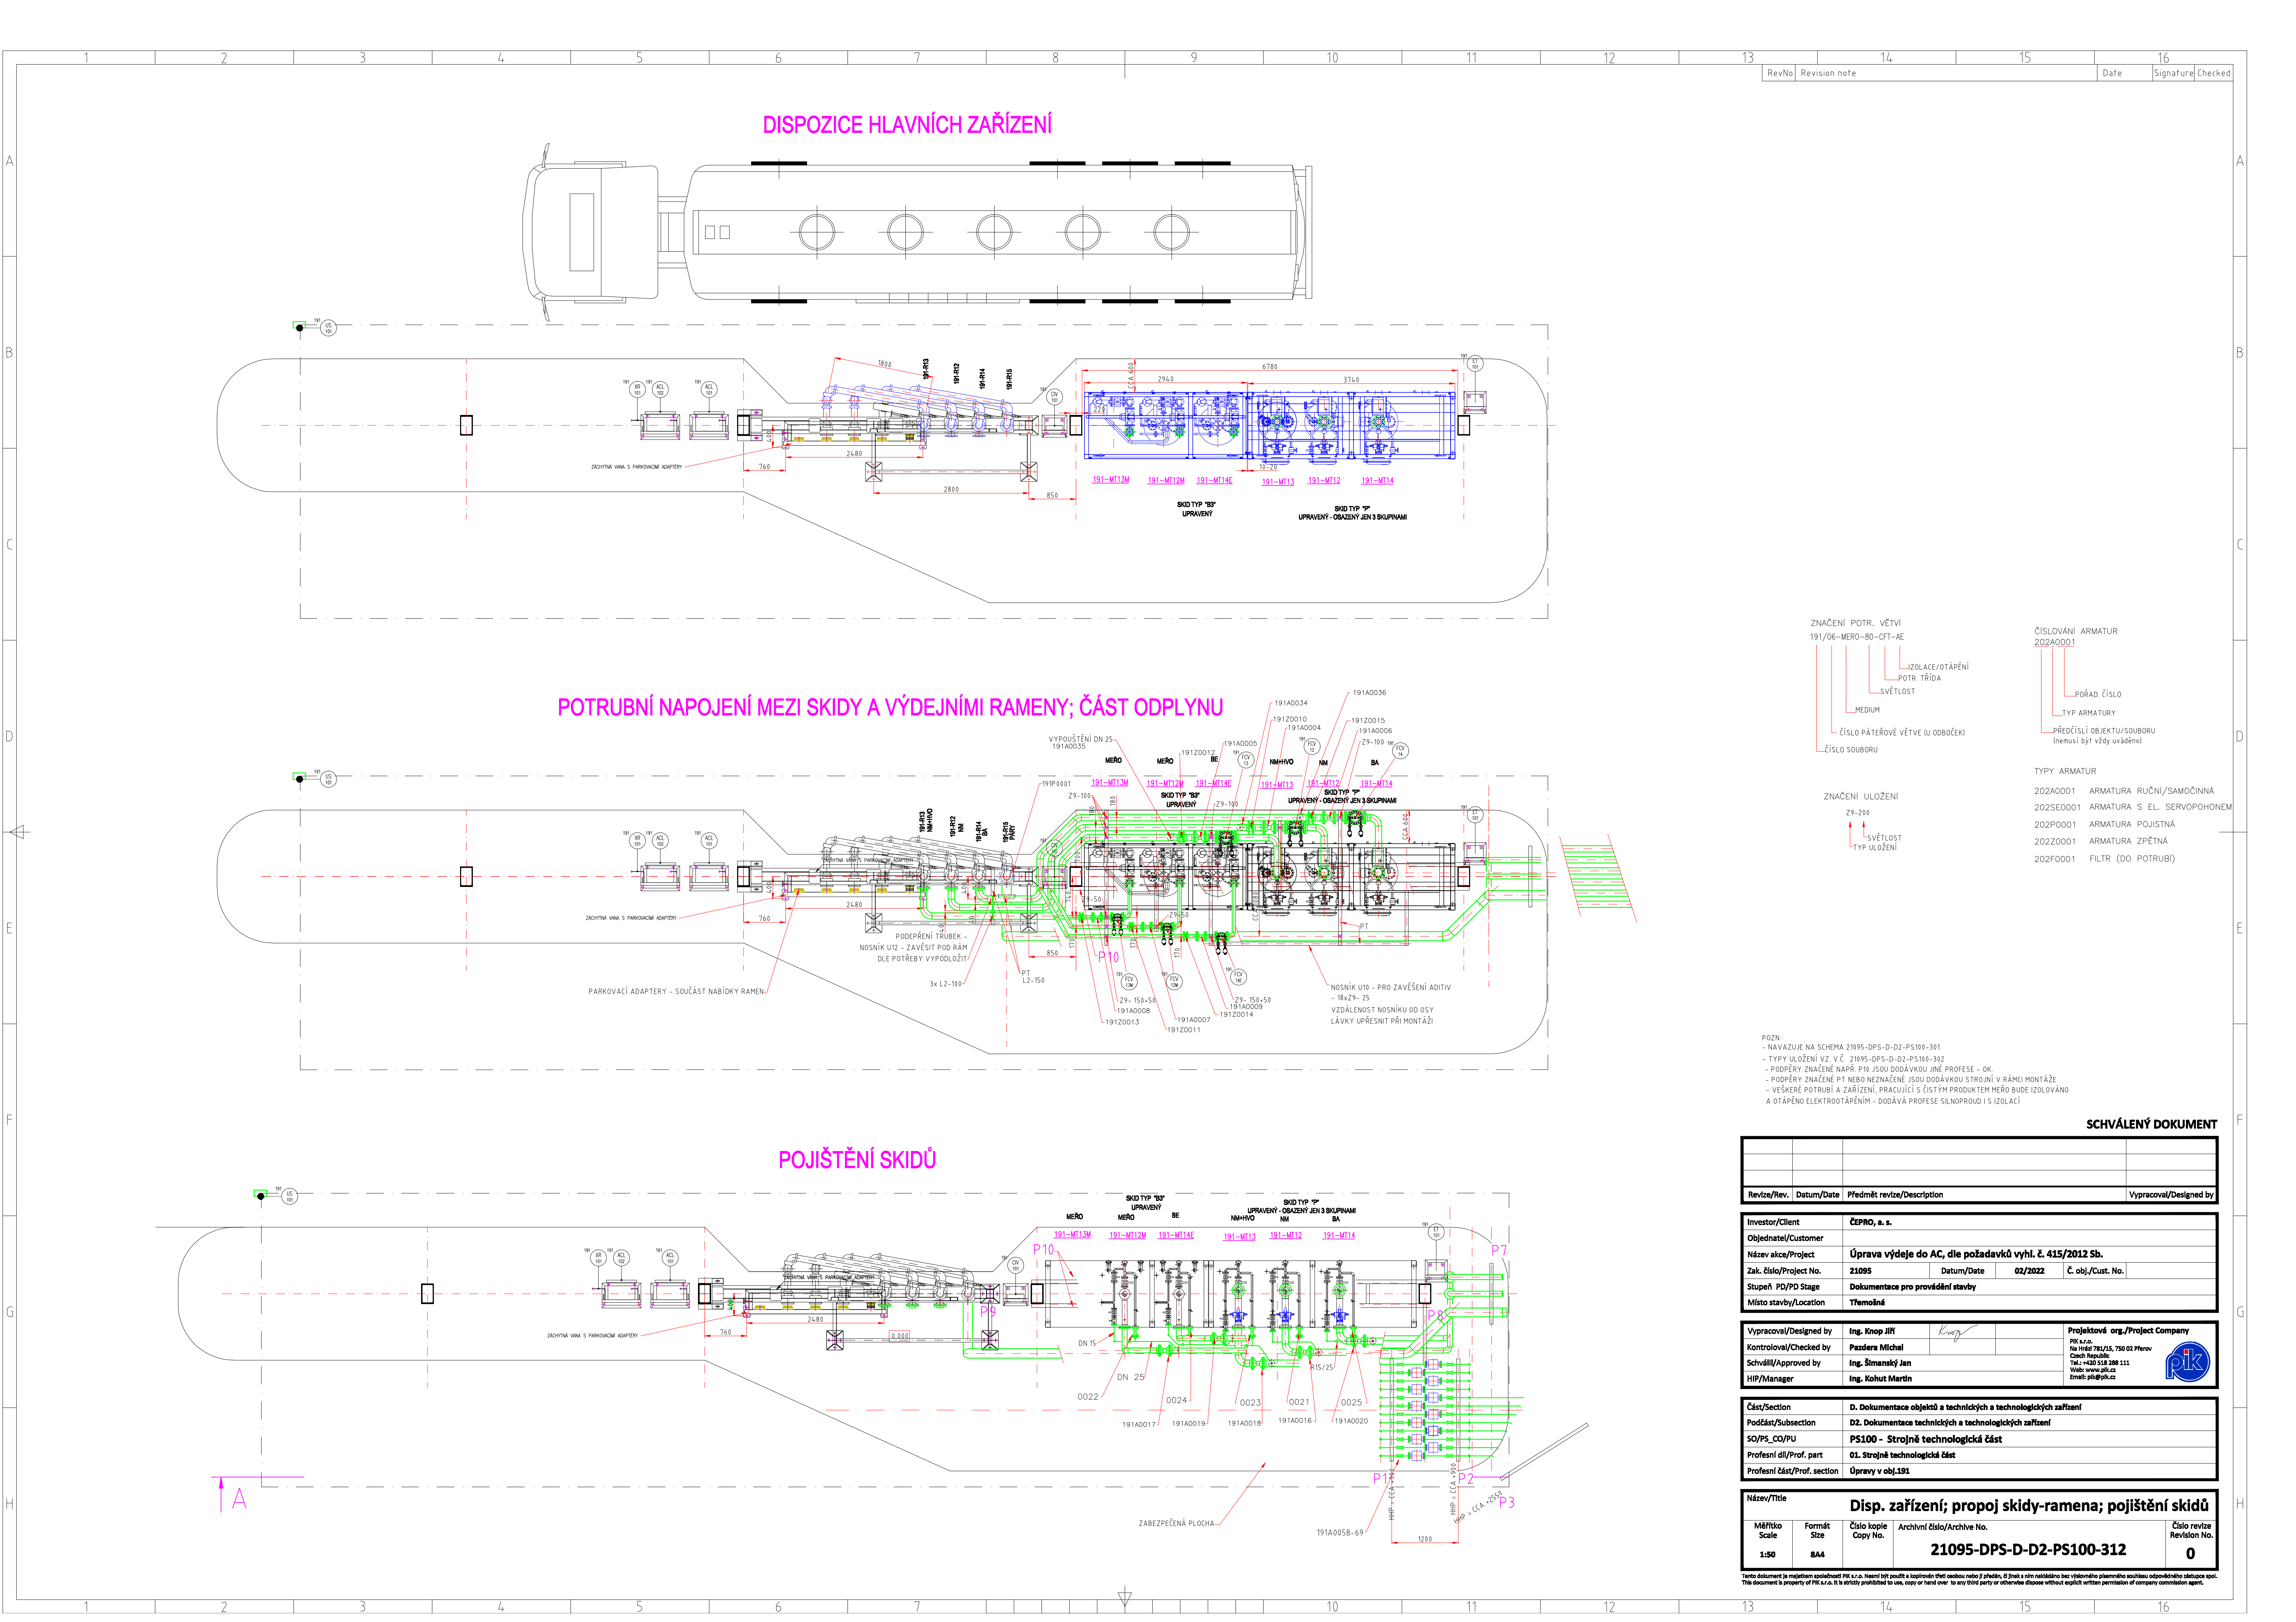[illegible][illegible][illegible][illegible][illegible][illegible][illegible][illegible][illegible]