


Obnova skladovacích kapacit PH skladu ČEPRO - Hněvice
Zastavovací plán
M 1:500

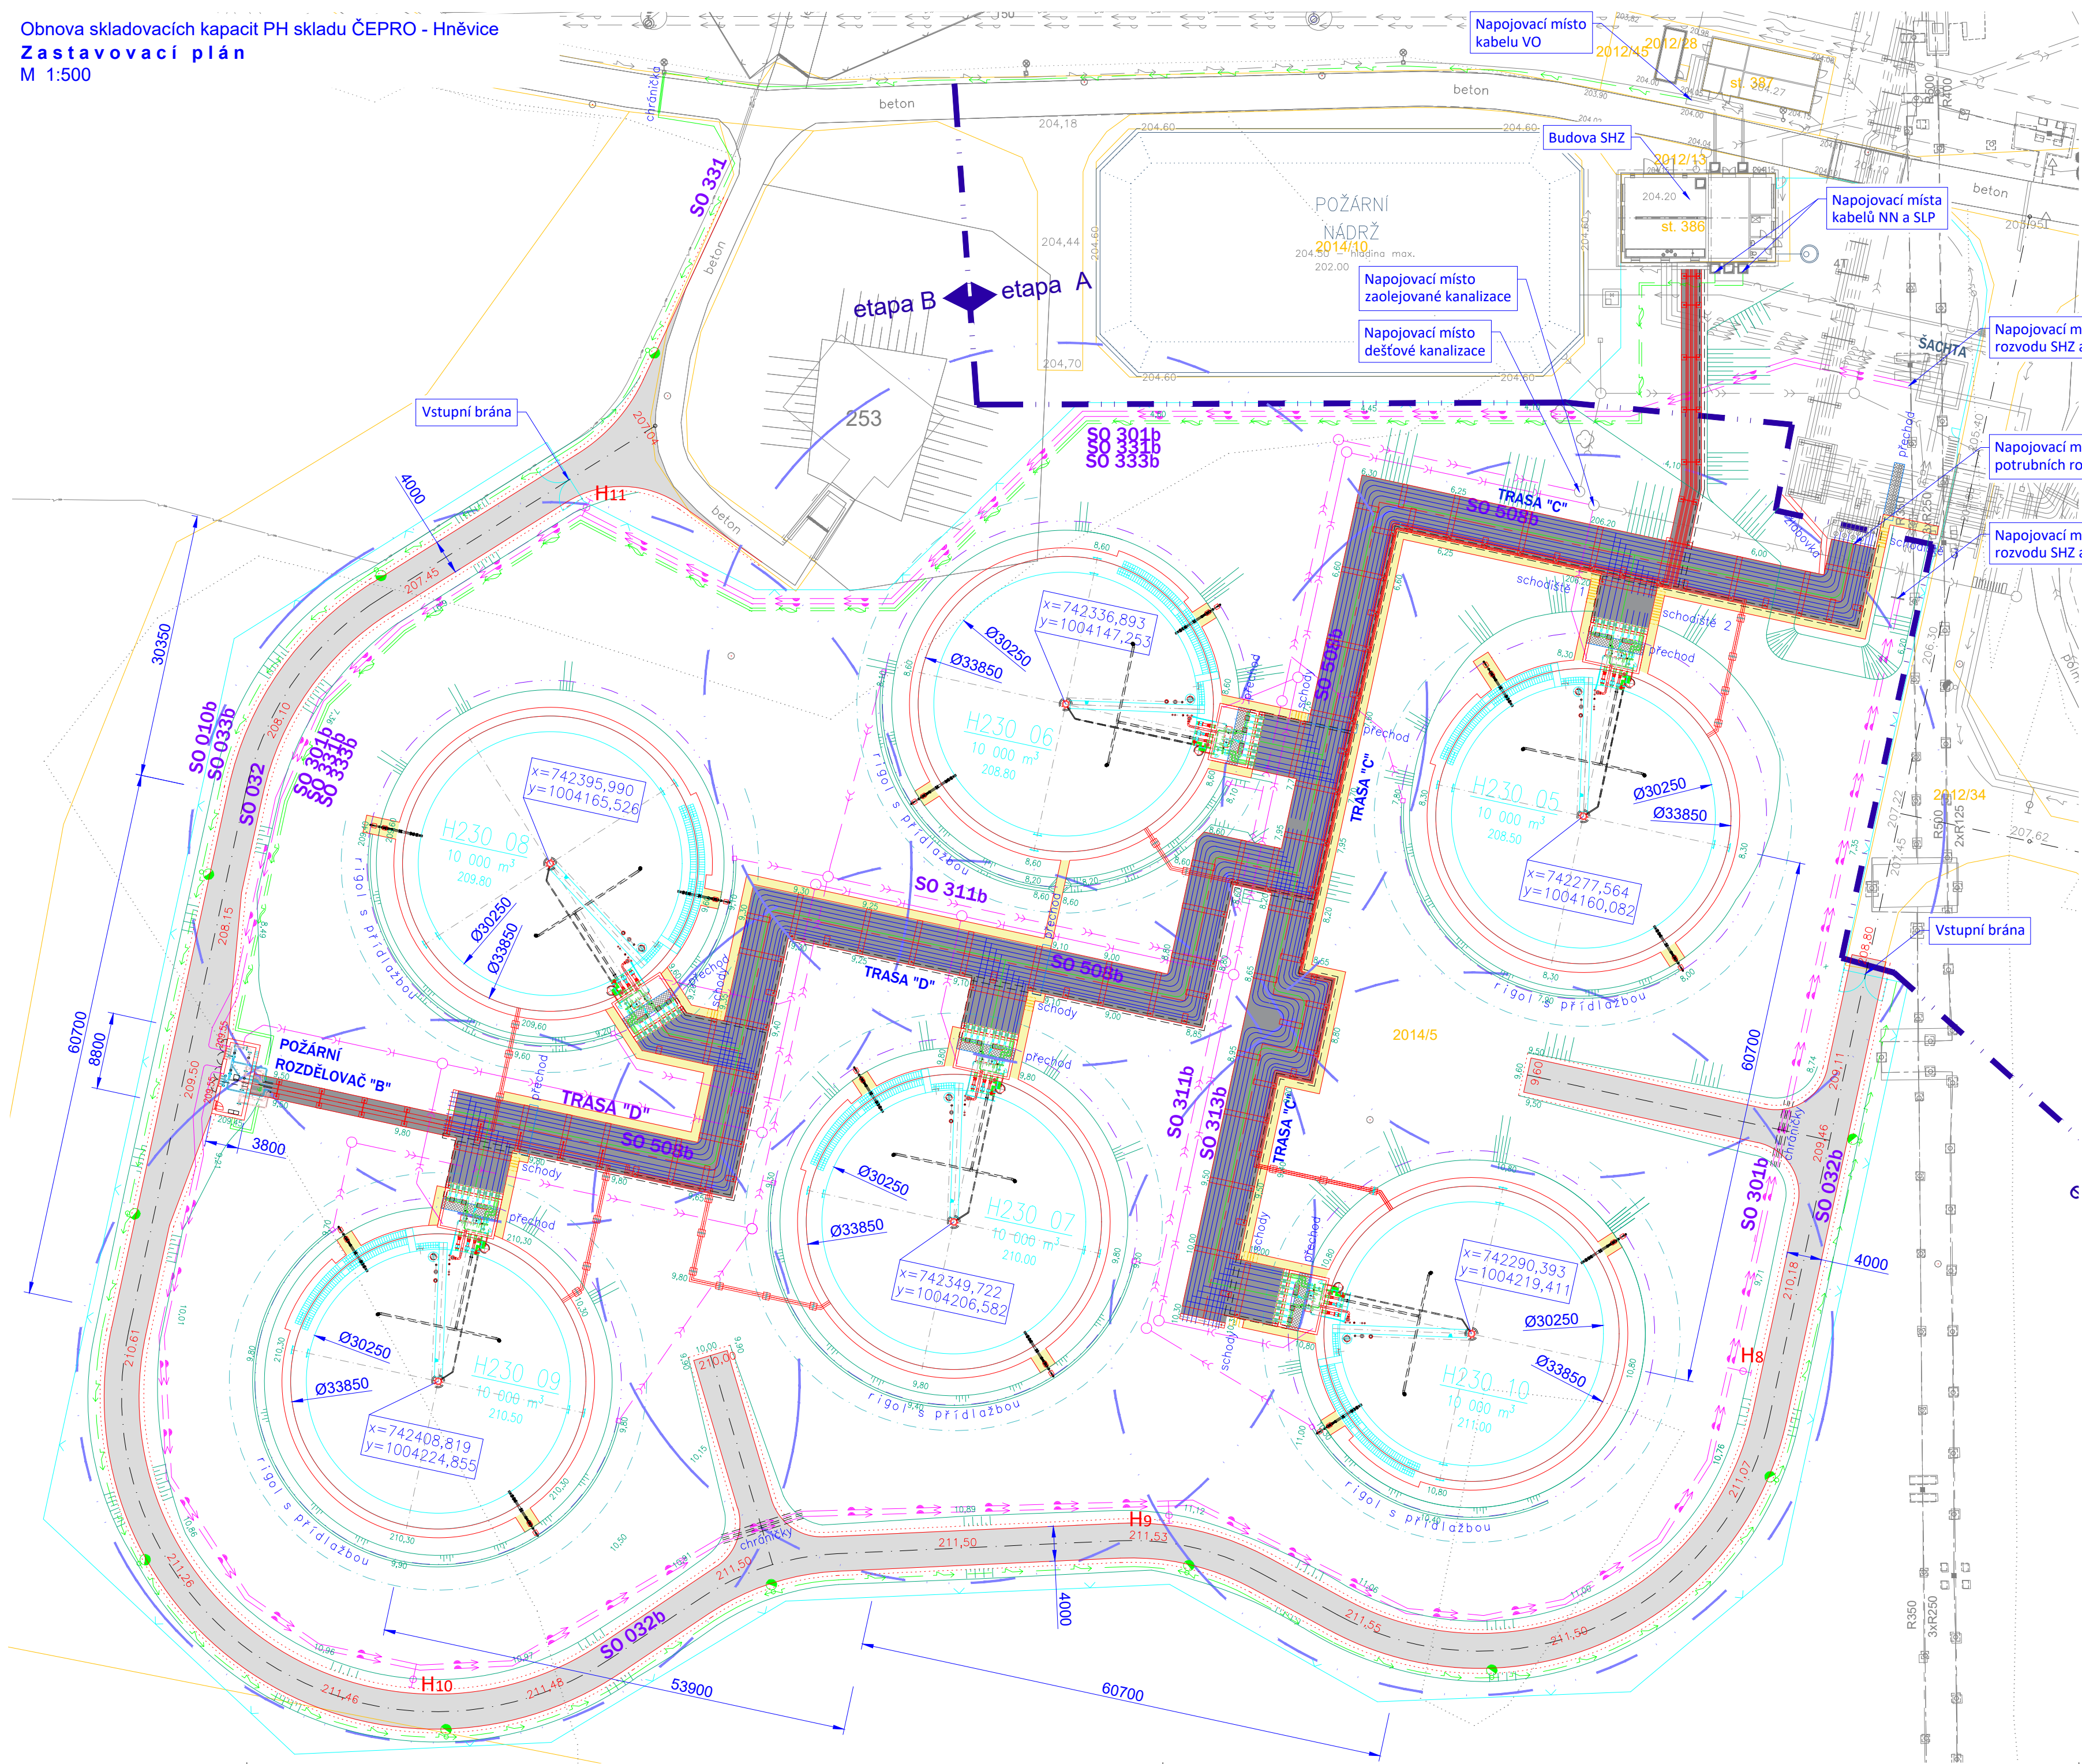

STAVEBNÍ OBJEKTY:

- SO 010b Oplocení úložiště PH
- SO 032b Vnitrozávodní komunikace
- SO 033b Osvětlení vnitrozávodních komunikací
- SO 230b Úložiště
- SO 301b Rozvod požární vody v SO 230
- SO 311b Kanalizace dešťová
- SO 313b Kanalizace zaolejovaná
- SO 331b Vnější rozvody silnoproudu
- SO 333b Vnější rozvody SLP
- SO 335b Vnější rozvody EPS
- SO 336b EZS
- SO 421b Hrubé terénní úpravy
- SO 422b KTÚ a chodníky
- SO 508b Produktové rozvody

STÁVAJÍCÍ INŽ. SÍTĚ:

- Kanalizace dešťová
- Kanalizace zaolejovaná
- Rozvody SHZ a SCHZ
- Rozvody NN
- Rozvody SLP

LEGENDA ZNAČEK:

- Kanalizace dešťová
- Kanalizace zaolejovaná
- Rozvody SHZ a SCHZ
- Rozvody NN
- Rozvody SLP
- Produktové rozvody
- Požární odstupové vzdálenosti
- Drenáž
- Oplocení
- AB vozovka
- Štěrkový podsyp potrubních rozvodů
- Chodníky

PROVOZNÍ SOUBORY:

- PS 074b MaR
- PS 230b Úložiště
- PS 301b Rozvody požární vody v SO 230
- PS 508b Produktové rozvody včetně rekuperace
- PS 524b Stabliní hasicí zařízení

- PŘED ZAHÁJENÍM VEŠKERÝCH STAVEBNÍCH PRACÍ BUDE NUTNÉ VYTÝČIT VEŠKERÉ STÁVAJÍCÍ INŽENÝRSKÉ SÍTĚ.
- PŘED ZAHÁJENÍM STAVEBNÍCH PRACÍ NUTNO VYTÝČIT HRANICE OKOLNÍCH POZEMKŮ OPRAVNĚNOU OSOBOU.
- VÝŠKOVÝ SYSTÉM: B.p.v. , SOUŘADNICOVÝ SYSTÉM: JTSK

SCHVÁLENÝ DOKUMENT

Revize/Rev.	Datum/Date	Předmět revize/Description	Vypracoval/Designed by
Investor/Client	ČEPRO, a. s.		
Objednatel/Customer			
Název akce/Project	Obnova skladovacích kapacit PH skladu ČEPRO - Hněvice		
Zak. číslo/Project No.	21026-1	Datum/Date	05/2022
		Č. obj./Cust. No.	
Stupeň PD/PD Stage	Dokumentace pro výběr zhotovitele		
Místo stavby/Location	ČEPRO, sklad Hněvice		

Vypracoval/Designed by	Ing. Mainuš Michal	09.06.2022	Projektová org./Project Company PIK s.r.o. Na Hrázi 781/15, 750 02 Píseň Czech Republic Tel.: +420 518 288 111 Web: www.pik.cz Email: pik@pik.cz
Kontroloval/Checked by	Pazdera Michal	09.06.2022	
Schválil/Approved by	Ing. Šimanský Jan		
HIP/Manager	Pazdera Michal		

Část/Section	B. Souhrnné řešení stavby
Podčást/Subsection	
SO/PS_CO/PU	
Profesní díl/Prof. part	
Profesní část/Prof. section	

Název/Title				
Měřítko Scale	Formát Size	Číslo kopie Copy No.	Archivní číslo/Archive No.	
			21026-1-DVZ-B-302	
			Číslo revize Revision No.	0

Tento dokument je majetkem společnosti PIK s.r.o. Nesmí být použit a kopírován třetí osobou nebo jí předán, či jinak s ním nakládáno bez výslovného písemného souhlasu odpovědného zástupce spol. This document is property of PIK s.r.o. It is strictly prohibited to use, copy or hand over to any third party or otherwise dispose without explicit written permission of company commission agent.