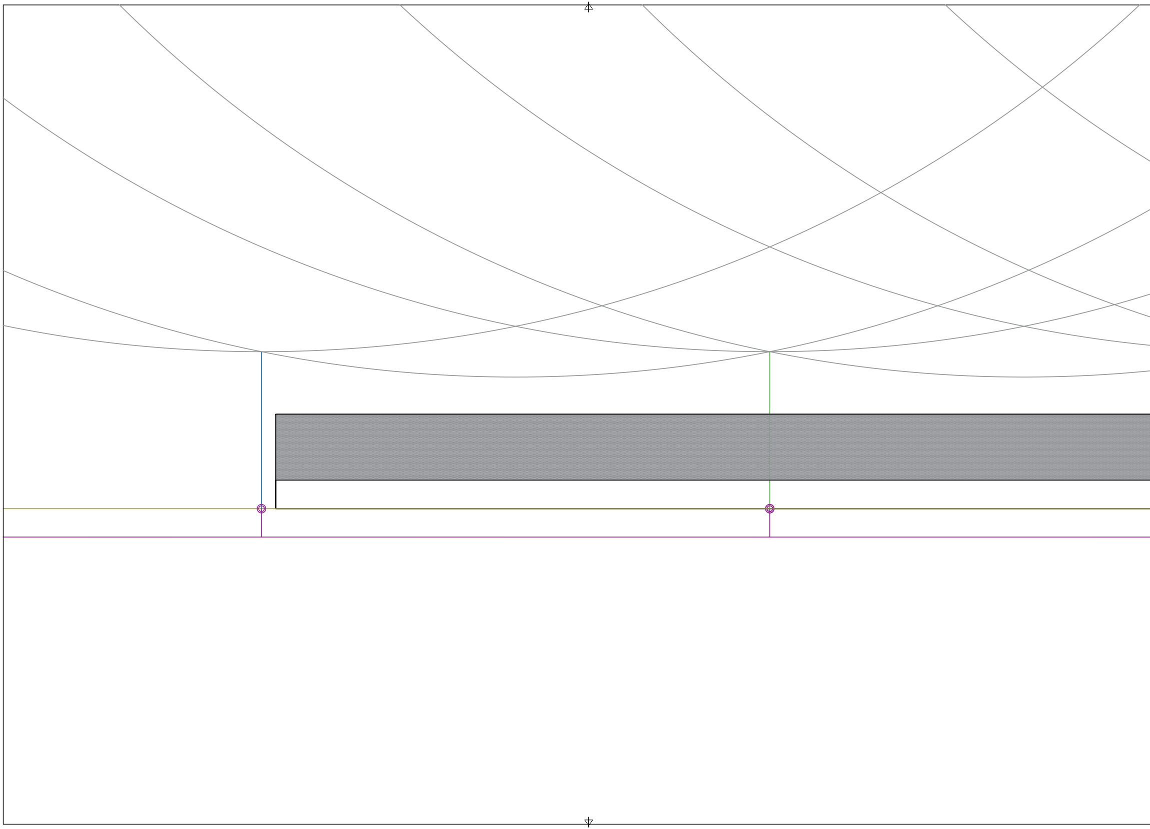

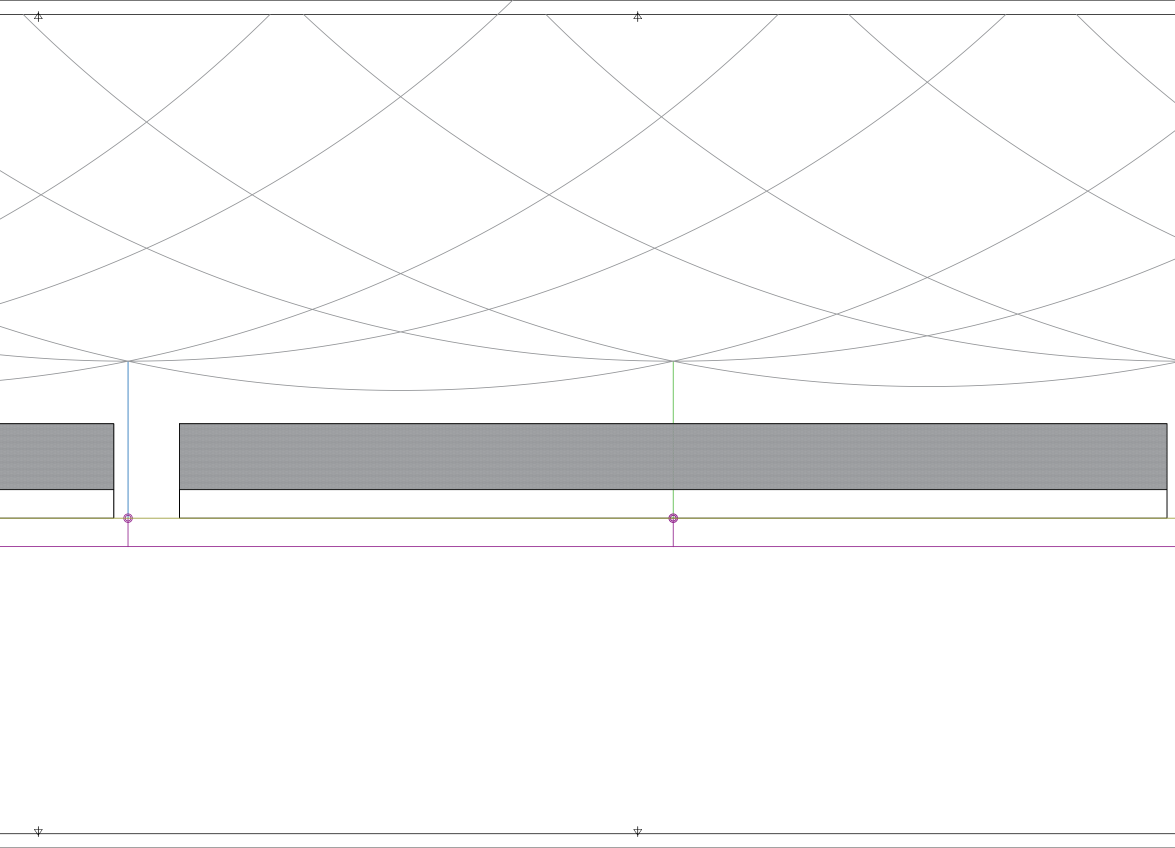

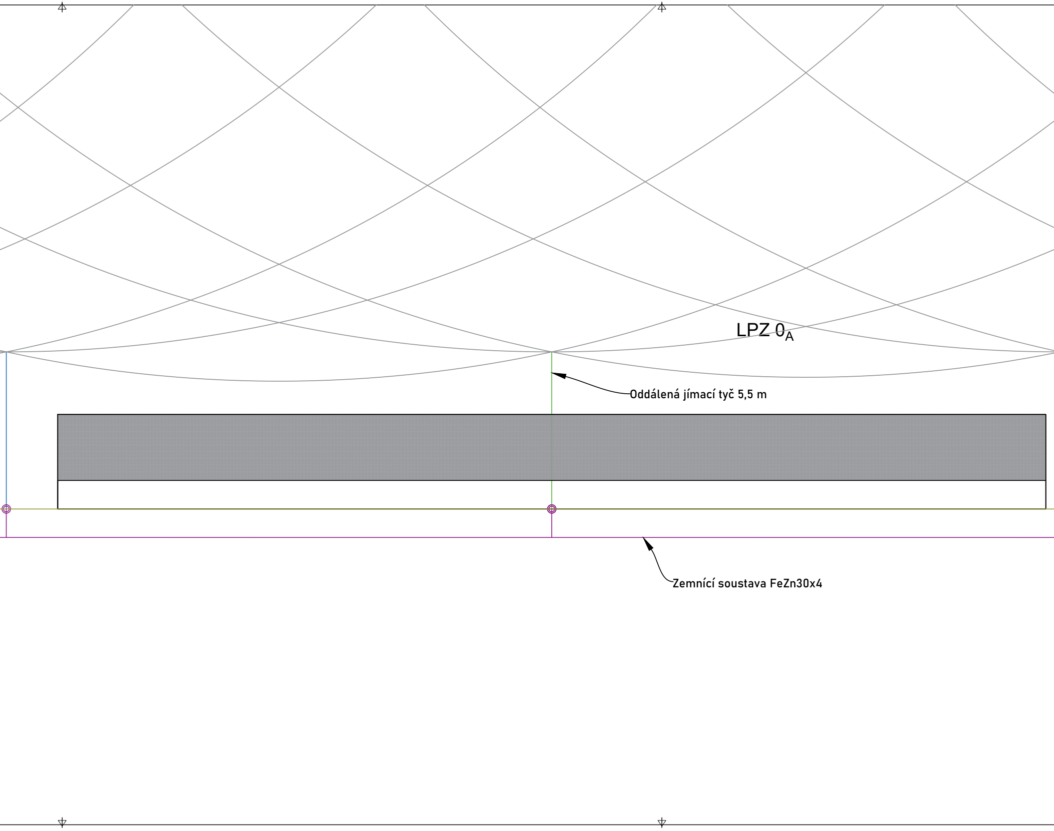
LPZ 0_A
Oddálená jímací tyč 5,5 m
Zemnící soustava FeZn30x4

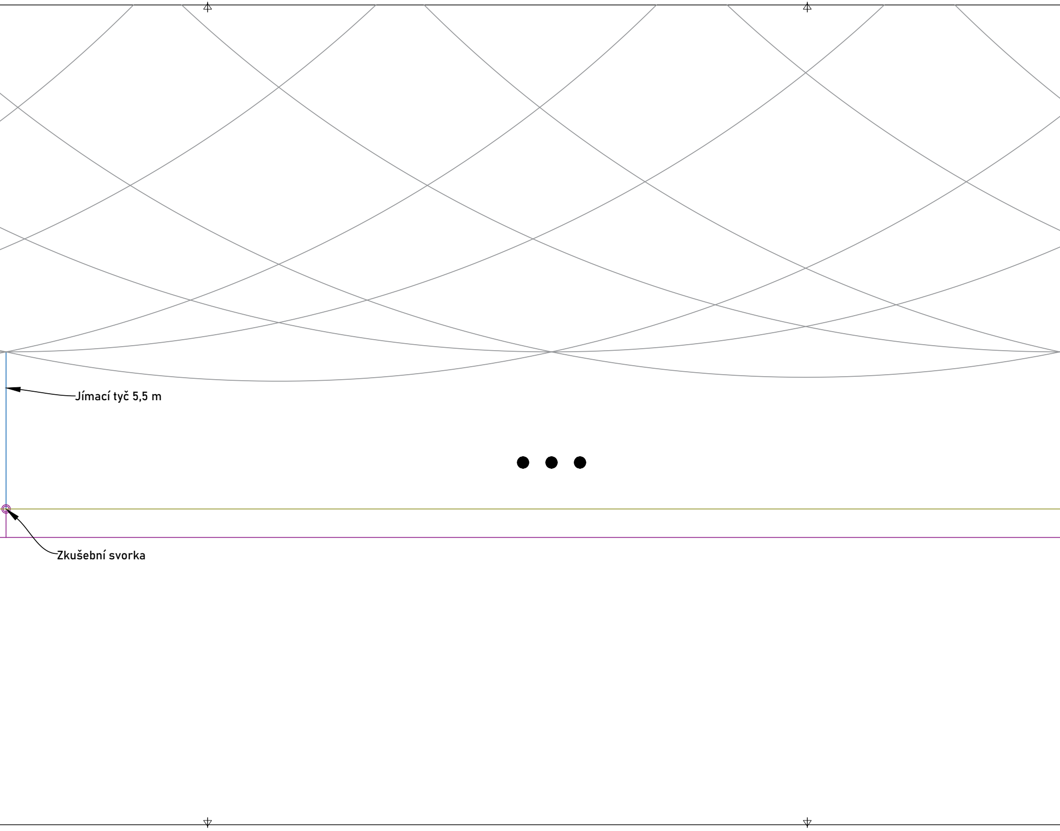
Jímací tyč 5,5 m
Zkušební svorka

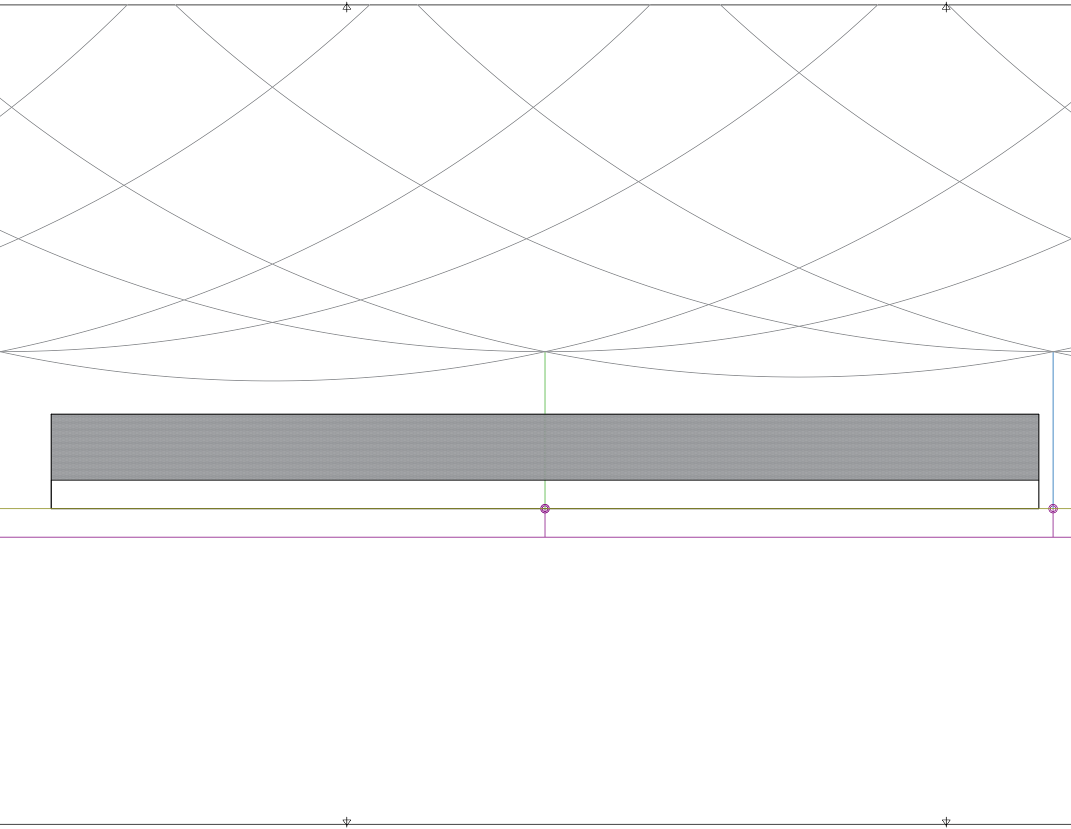

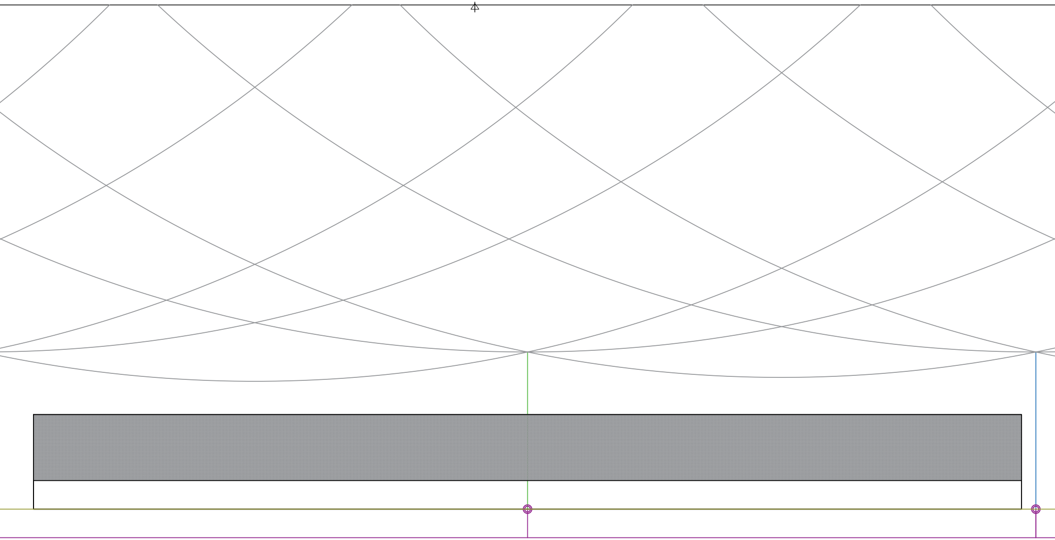

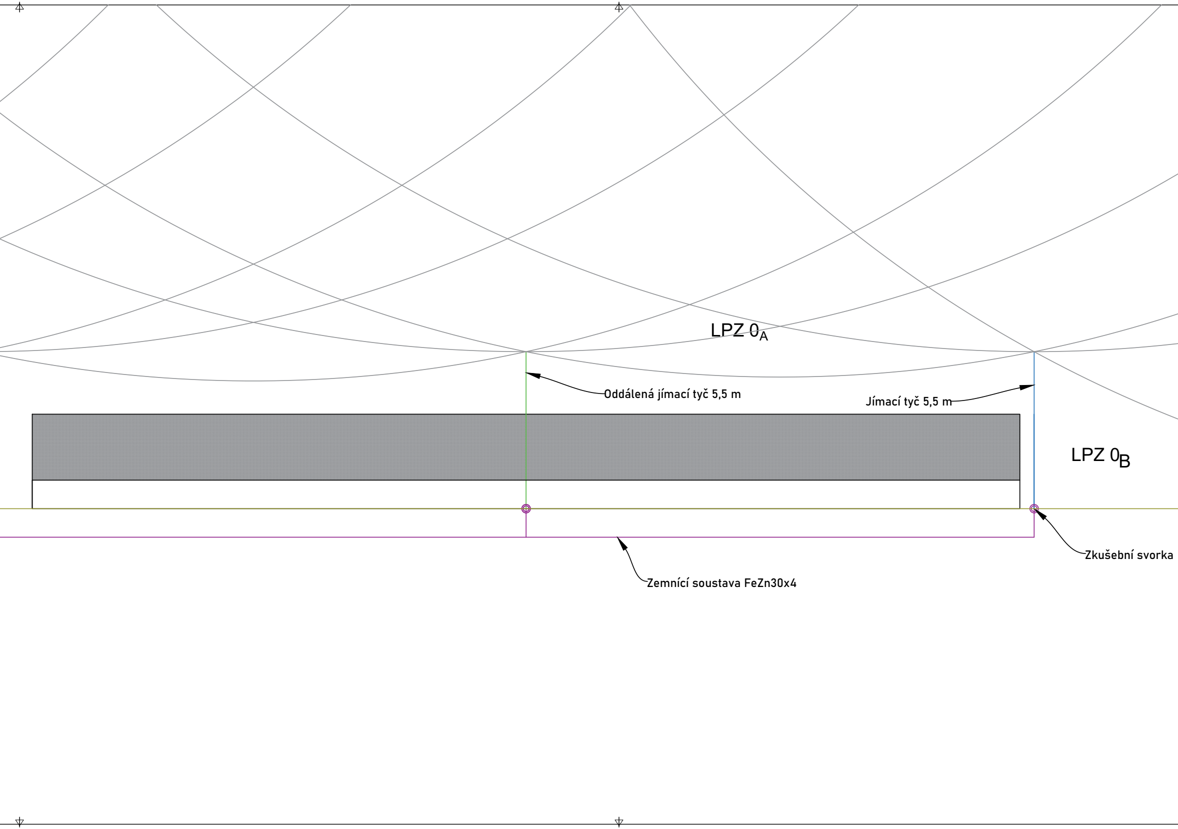
LPZ 0_A
Oddálená jímací tyč 5,5 m
Jímací tyč 5,5 m
LPZ 0_B
Zkušební svorka
Zemnící soustava FeZn30x4

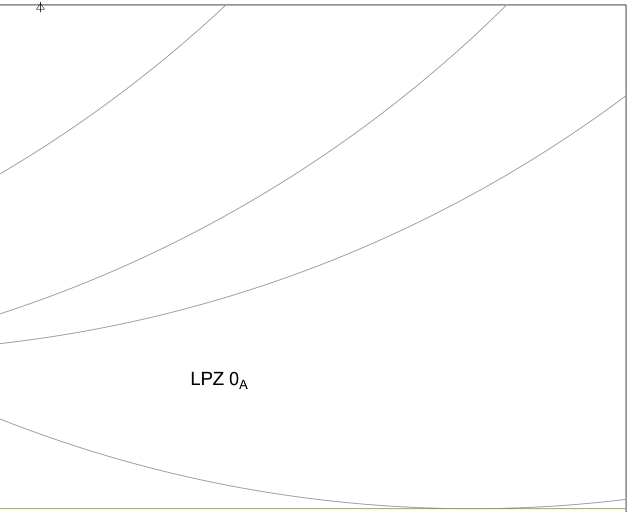

Klient:	ČEPRO, a.s.		*Formát:* 14A4	*Číslo výkresu:* **SO01/11**
Stavba:	Instalace nové fotovoltaické elektrárny s výkonem 4 257,54 kWp v areálu Potěhy společnosti ČEPRO, a.s.			
Část:	SO 01 - Instalace pozemní FVE o výkonu 4257,54 kWp na pozemcích v areálu p. č. 2358/3; p. č. 2358/50; p. č. 2358/46 a p. č. 2358/44		*Datum:* 01/2023	*Měřítko:* 1:100
Název výkresu:	Vnější ochrana před bleskem I.		*Typ:* DPS	*Archiv:* -
Funkce:	*Jméno a příjmení:*	*Podpis:*	YOUNG4ENERGY	YOUNG4ENERGY Ostrava - Mariánské hory Korunní 595/76 PSČ 709 00
Projektoval:	Ing. Václav Kučera			
Kreslil:	Bc. Lukáš Havlíček			
Kreslil:	Ing. Jan Mendrygal	Mendrygal		
Kreslil:	David Heneš			
Kontroloval:	Ing. Václav Kučera			