


JEDNOPÓLOVÉ SCHÉMATA ROZVADĚČŮ RDC

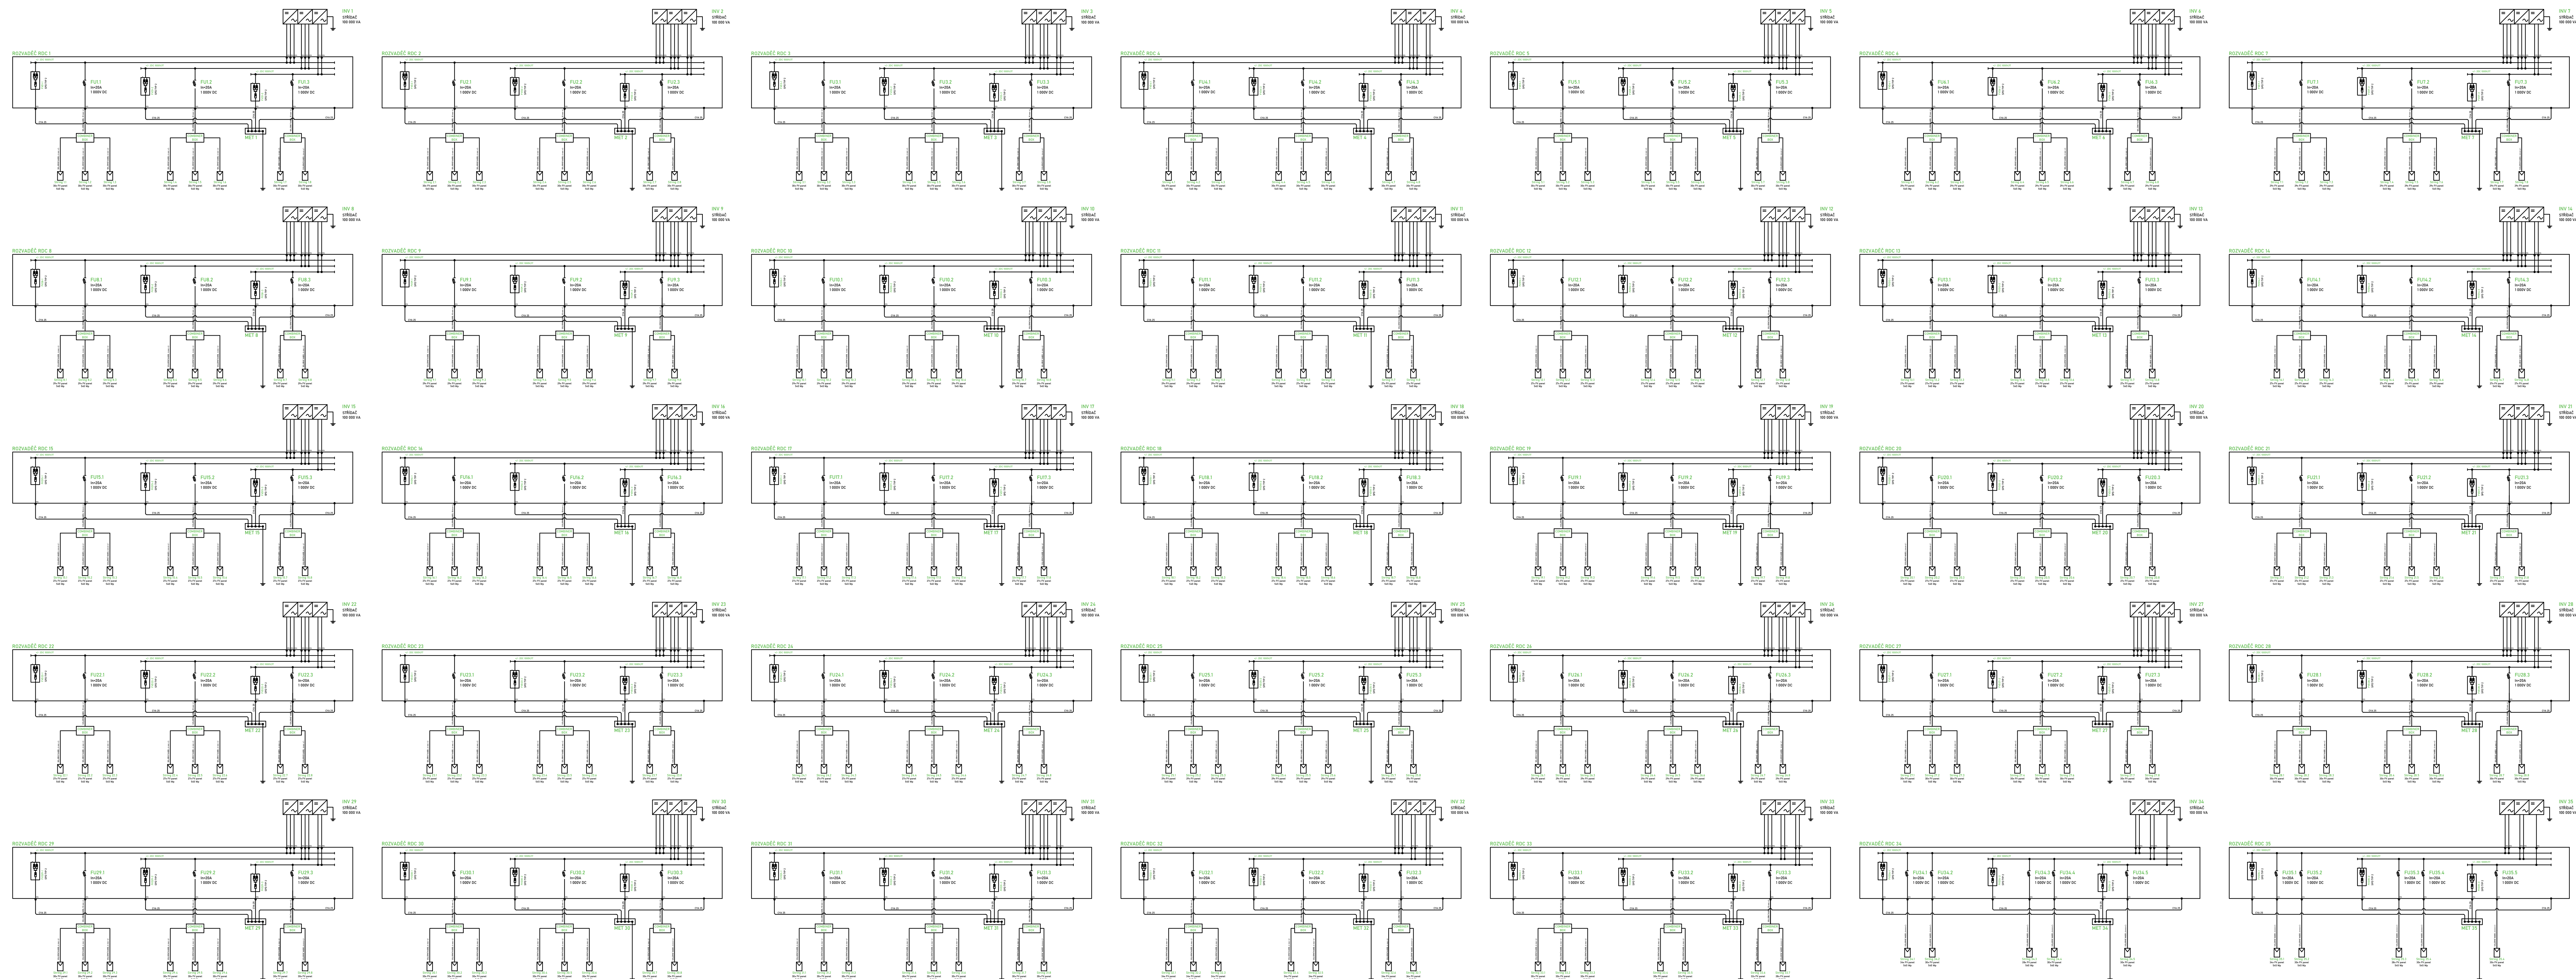

Klient:	CEPRO, a.s.	Formát:	A0	Číslo výkresu:	S001/4
Služba:	Instalace nové fotovoltaické elektrárny s výkonem 4,257 kWp v areálu Poštůle společnosti CEPRO, a.s.	Datum:	01/2023	Měřítko:	-
Čísť:	50 01 - Instalace přeměny FVE s výkonem 4257,54 kWp na pozemcích v areálu p. č. 2358/2, p. č. 2358/3 a p. č. 2358/4 a p. č. 2358/6	Typ:	DPS	Archiv:	-
Název výkresu:	Zjednodušené schémata rozvodné RDC				
Úroveň výkresu:	Jednotka a přílohy	Podpis:			
Projektoval:	Ing. Václav Křesl				
Kreslil:	Bc. Lukáš Havlíček				
Kontroloval:	Ing. Jan Mendryga				
Číslo výkresu:	David Mareš				
Kontrola:	Ing. Václav Křesl				