


Rekonstrukce objektu 360 ve skladu Šlapanov
Celkový situační a koordinační výkres
M 1:200

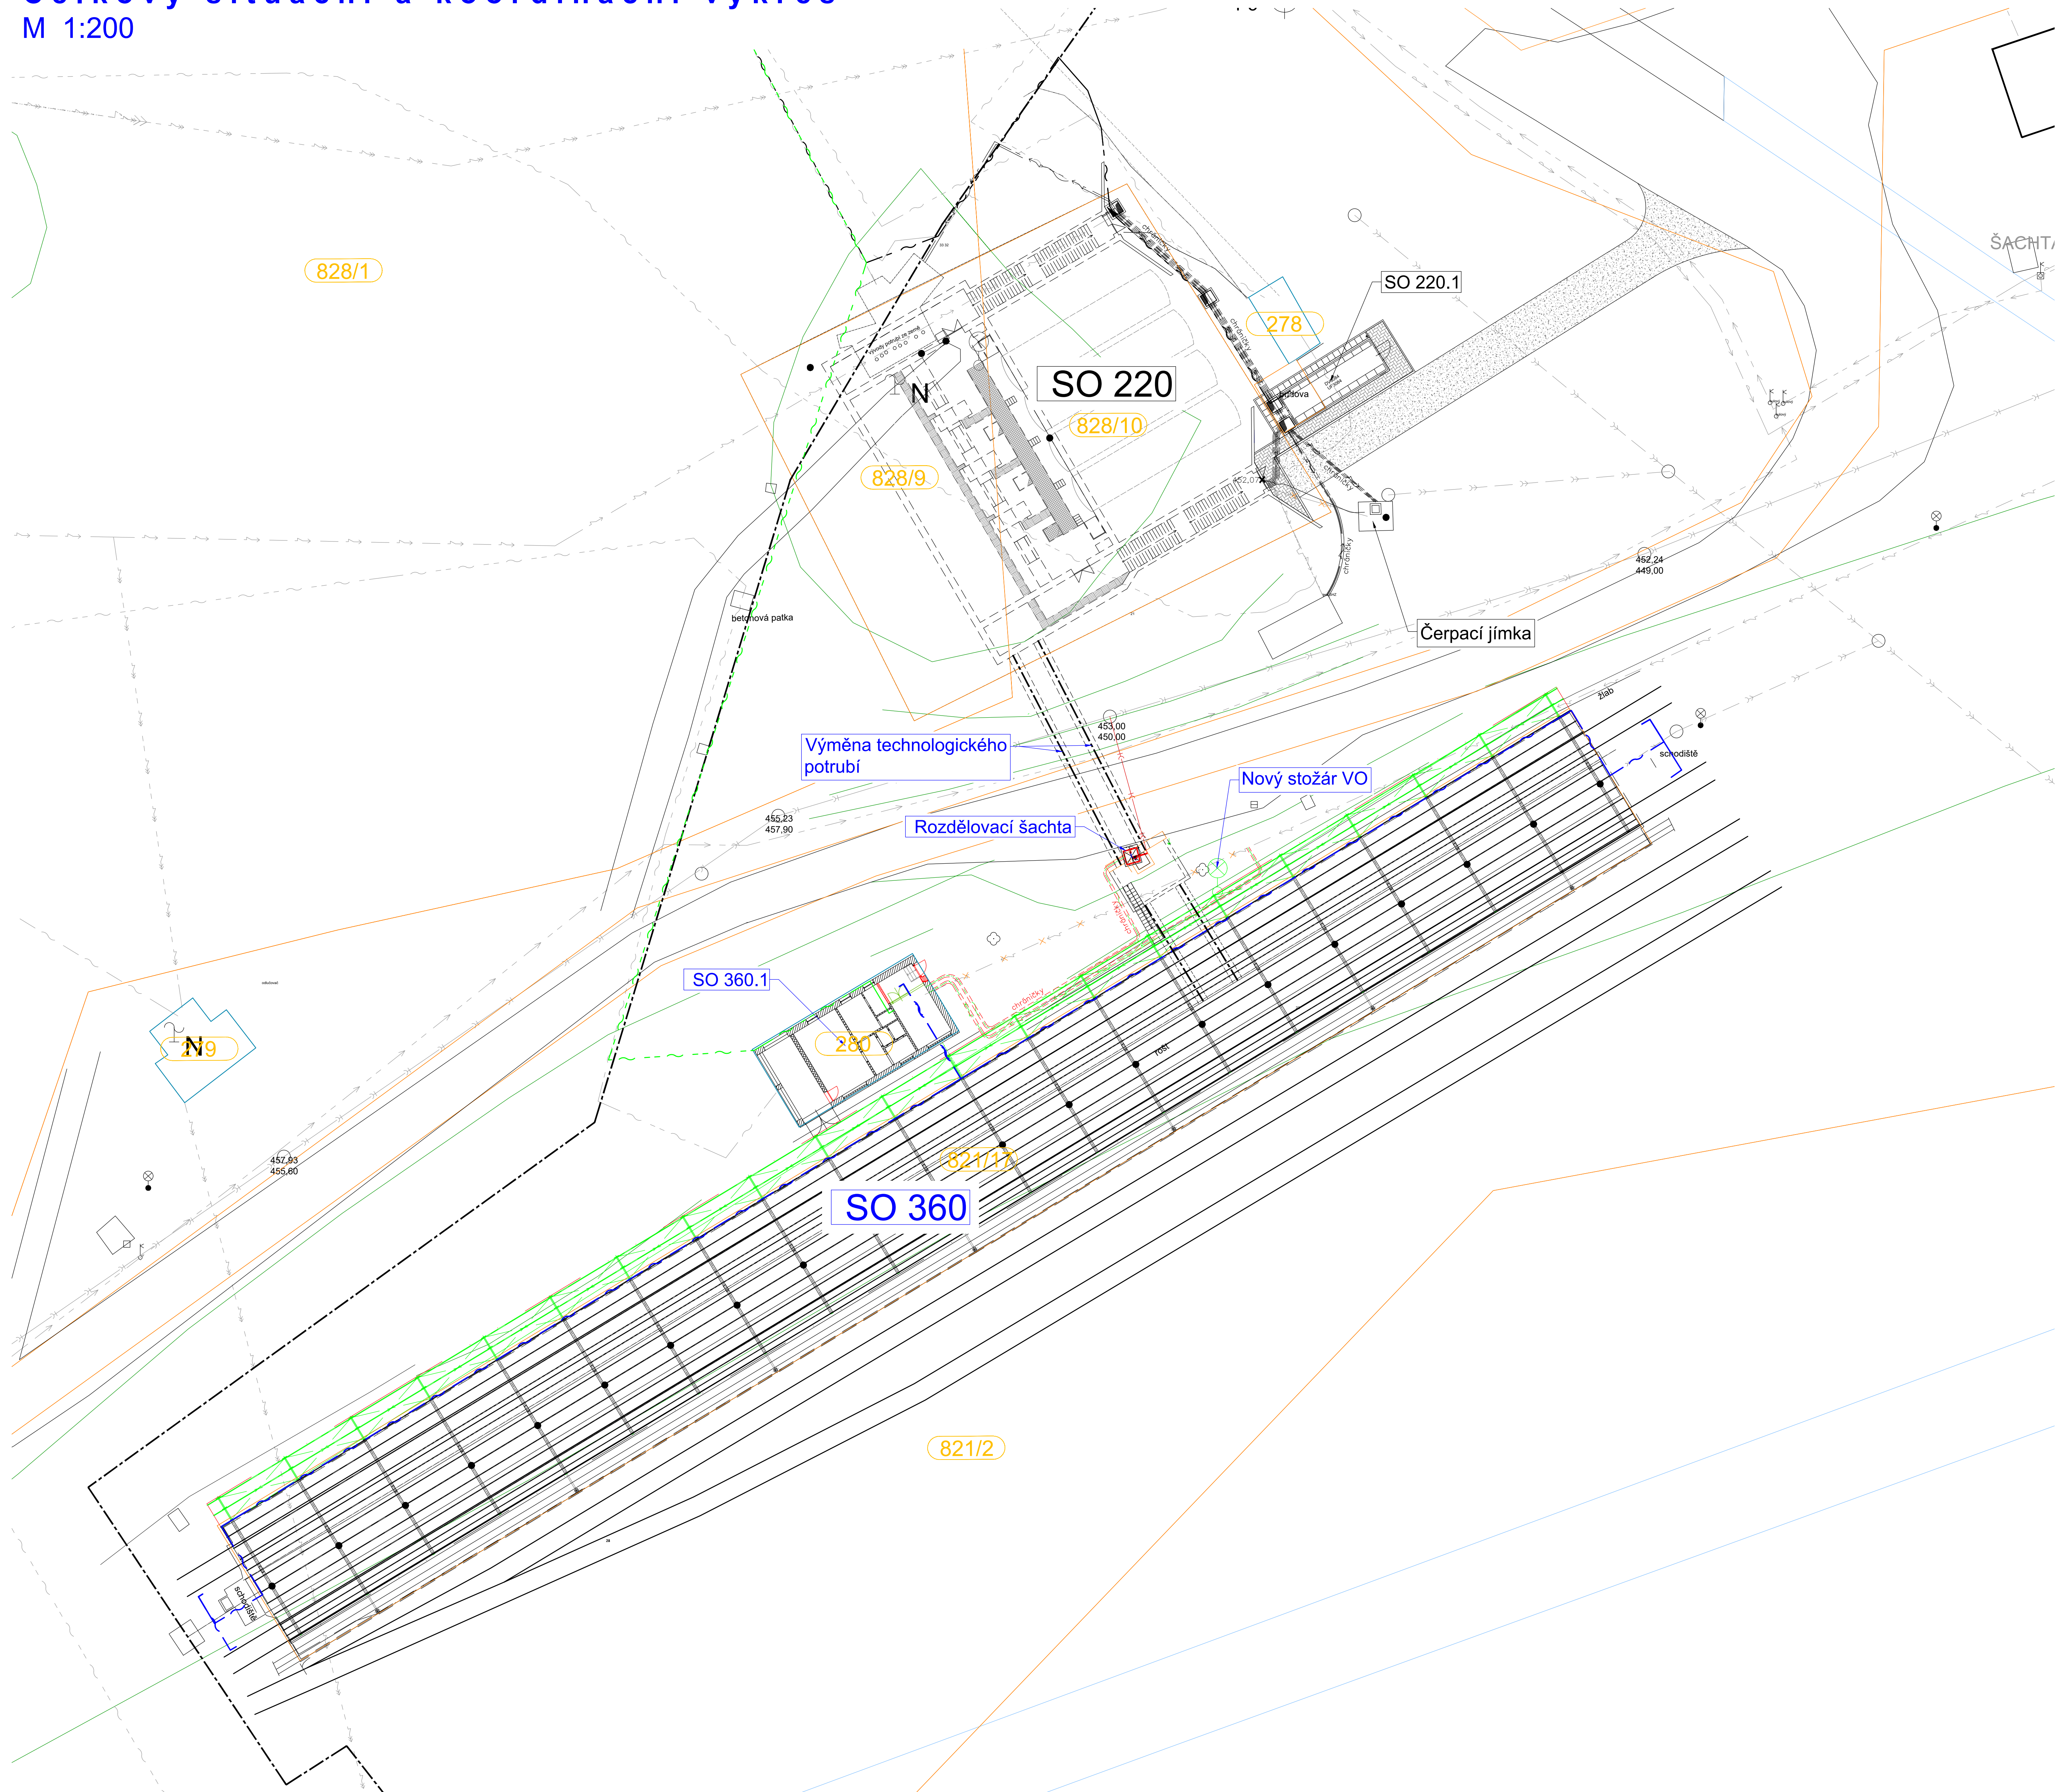

LEGENDA:

STAVEBNÍ OBJEKTY:

- SO 360

- 01.

- 02.

- 03.

- 04.

- 05.

- 06.

- 07.
- Stáčení ŽC

Stavební část

Elektro část

Ocelová část

Kanalizace zaolejovaná

EPS

DHP

Rozvody SLP elektroinstalace

PROVOZNÍ SOUBORY:

- PS 360

- 01.

- 02.

- 03.
- Stáčení ŽC

Strojné technologická část

Elektro část

ASŘ+Mar

LEGENDA ZNAČEK:

- Hranice parcel
- 821/2

Číslo parcely

STÁVAJÍCÍ INŽ. SÍTĚ:

- Kanalizace zaolejovaná
- Rozvody slaboproudu (NN)
- Rozvody elektro (VN)
- Rozvody požární vody
- Rozvody pitné vody
- Kanalizace dešťová
- Plyn (STL)
- Osa technologického potrubí


PROJEKTOVANÉ INŽ. SÍTĚ:

- Kanalizace zaolejovaná
- Kabelová trasa podzemní
- Rozvody NN nadzemní
- Rozvody SLP nadzemní
- Rozvody SLP podzemní
- Metalická kabelová trasa CCTV (Ethernet)

POZNÁMKY:

- stávající stožár VO bude před stavbou demontován
a po dokončení stavby bude na jeho místě osazen stožár nový

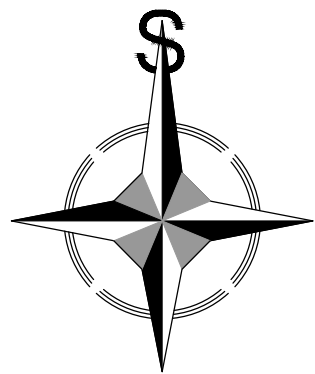

✂ Zrušené vedení / demolované prvky



- PŘED ZAHÁJENÍM VEŠKERÝCH STAVEBNÍCH PRACÍ BUDE NUTNÉ VYTÝČIT VEŠKÉRE STÁVAJÍCÍ INŽENÝRSKÉ SÍTĚ.
- PŘED ZAHÁJENÍM STAVEBNÍCH PRACÍ NUTNO VYTÝČIT HRANICE OKOLNÍCH POZEMKŮ OPRAVNĚNOU OSOBOU.
- VÝŠKOVÝ SYSTÉM: B.p.v. - SOUŘADNICOVÝ SYSTÉM: JTSK

±0,000 = 452,07 m.n.m.

SCHVÁLENÝ DOKUMENT

Revize/Rev.		Datum/Date		Výpracoval/Designed by	
Investor/Client		ČEPRO, a. s.			
Objednatel/Customer		VAE Controls, s. r. o.			
Název práce/Project		Rekonstrukce objektu 360 ve skladu Šlapanov			
Zak. číslo/Project No.		21097-4	Datum/Date	06/2024	Č. obj./Cust. No.
Stupeň PD/PO Stage		Dokumentace pro výběr zhotovitele			
Místo stavby/Location		Sklad Šlapanov			
Výpracoval/Designed by		Ondruš Rudolf		26.06.2024	Projektovala org./Project Company
Kontroloval/Checked by		Pazdera Michal		26.06.2024	PIK s.r.o. Na Hrádku 7812/24, 750 02 Přerov Česká Republika Tel: +420 513 306 113 Web: www.pik.cz Email: jiri@pik.cz
Schválil/Approved by		Ing. Šimánský Jan			
HIP/Manager		Pazdera Michal			
Část/Section		C. Situační výkresy			
Podčást/Subsection					
SO/PS_CO/PU					
Profesní díl/Prof. part					
Profesní část/Prof. section					
Název/Title					
Celkový situační a koordinační výkres					
Měřítko Scale	Formát Size	Číslo kopie Copy No.	Archivní číslo/Archive No.		Číslo revize Revision No.
1:200	15 A4		21097-4-DVZ-C-302		0

Tento dokument je majetkem společnosti PIK s.r.o. Není-li uvedeno jinak, je zakázáno jeho šíření, kopírování, reprodukování nebo jiným způsobem zpřístupňování. This document is property of PIK s.r.o. It is strictly prohibited to use, copy or hand over to any third party or otherwise dispose without explicit permission of company commission agent.