
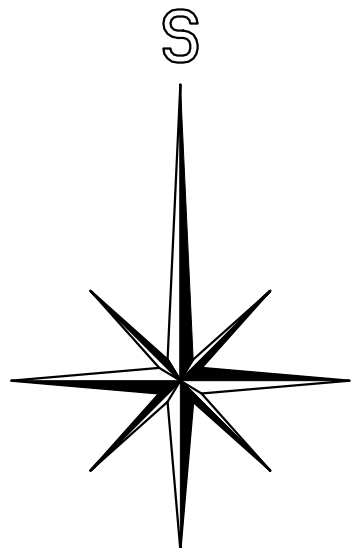


LEGENDA:

- SZ ZKUŠEBNÍ SVORKA S OCHRANNÝM ÚHELNÍKEM
- JT1,5 JÍMACÍ TYČ JR1,5 ALMGSI , d18mm, l=1,5m; PODSTAVEC PB19 S PODLOŽKOU, SVORKA SJ01
PŘÍPOJENÍ VODIČ ALMGSI d8mm + SVORKA SU
- VODIČ ALMGSI d8mm NA PODPĚRÁCH PV21 (BETONOVÝCH) á 1m
- VODIČ ALMGSI d8mm NA PODPĚRÁCH PB9 S PODLOŽKOU A IZOLAČNÍ TYČÍ ITV93, 930mm á 1m
- ZEMNÍČÍ TYČ 2m, SVORKA SJ02
- ZEMNÍČÍ VODIČ FEZN 30x4mm NA DNĚ ZÁKLADOVÉHO PASU
- SR3, SR2, SK, SP, SU, SJ01, SJ02, SO - TYPOVÉ HROMOSVODOVÉ SVORKY
- KRABICE SE ZKUŠEBNÍ SVORKOU KDZ, DO STĚNY
- SVODY: VODIČ ALMGSI d8mm NA PODPĚRÁCH PV17 á 1m (2x MOŽNO UCHYTIT NA SVODY OKAPŮ)

ZÁKLADNÍ ÚDAJE:

OBVOD OBJEKTU 4,8m
OBVOD OBJEKTU VČETNĚ ZASTŘEŠENÍ ČS 75m
VÝŠKA OBJEKTU 4,1m
OCHRANA TŘÍDY LPS II
POČET SVODŮ CELKEM: 8 (Z TOHO 4 OK ZASTŘEŠENÍ, 4 STROJENÉ KIOSEK)
PARAMETRY: Ki=0,06, Km=0,5, Kc= 0,44
DOSTATEČNÁ VZDÁLENOST "s" ATIKA (OKAP) 0,24m

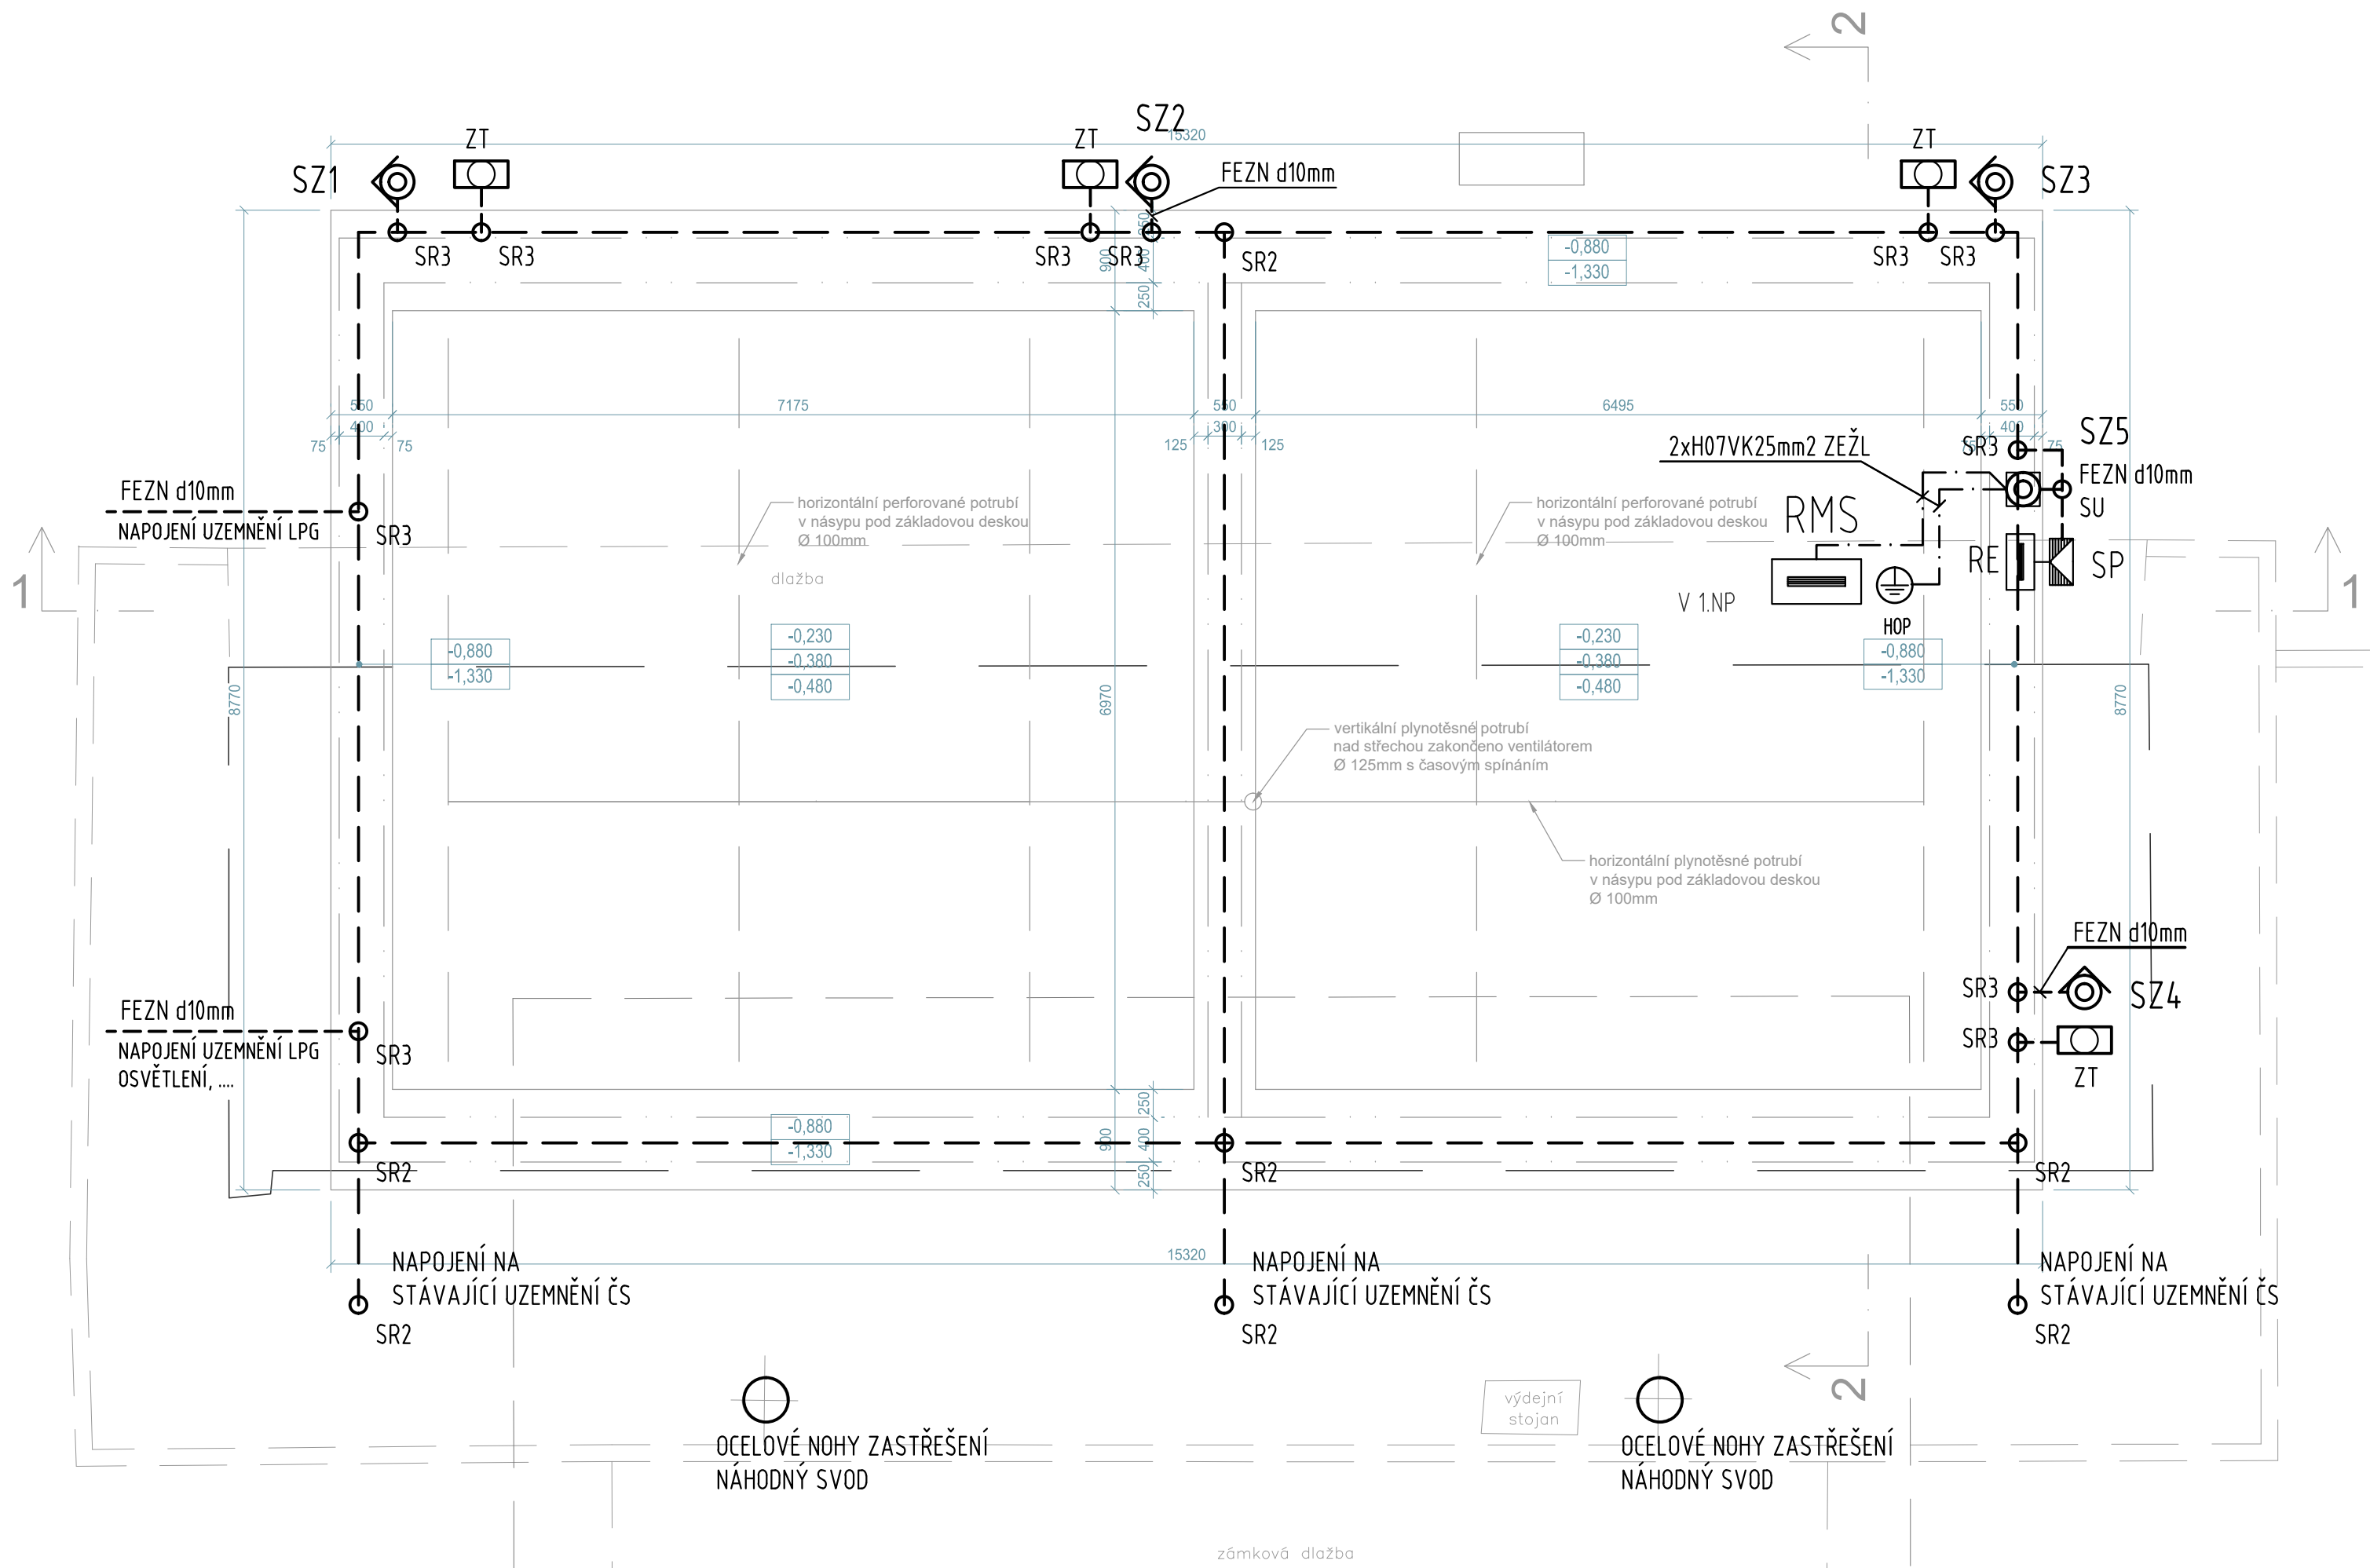


PRACOVNÍ VERZE

01	02/2025	zavěšení jednotky chlazení, ochranné prvky a aktualizace podkladu situace	ing. Soňa Adamíková
Revize/Rev.	Datum/Date	Předmět revize/Description	Vypracoval/Designed by

Investor/Client	ČEPRO, a. s.		
Objednatel/Customer			
Název akce/Project	Rekonstrukce kiosku ČS EO Benátky nad Jizerou		
Zak. číslo/Project No.	22105	Datum/Date	05/2023
Stupeň PD/PD Stage	Dokumentace pro výběr zhotovitele		
Místo stavby/Location	Benátky nad Jizerou		

Vypracoval/Designed by	ing. Karel Adamík			Projektová org./Project Company PIK s.r.o. Na Hrázi 781/15, 750 02 Píerov Czech Republic Tel.: +420 518 288 111 Web: www.pik.cz Email: pik@pik.cz
Kontroloval/Checked by				
Schválil/Approved by	Ing. Šimanský Jan			
HIP/Manager	Pazdera Michal			



Část/Section	D. Dokumentace objektů a technických a technologických zařízení		
Podčást/Subsection	D1. Dokumentace stavebního nebo inženýrského objektu		
SO/PS_CO/PU	SO01 Kioskek		
Profesní díl/Prof. part	06. Elektro část		
Profesní část/Prof. section			

Název/Title				
Měřítko Scale	Formát Size	Číslo kopie Copy No.	Archivní číslo/Archive No.	
1:75	A2		22105-DVZ-D-D1-SO01-06-304	
				Číslo revize Revision No.
				R01

Tento dokument je majetkem společnosti PIK s.r.o. Nesmí být použit a kopírován třetí osobou nebo jí předán, či jinak s ním nakládáno bez výslovného písemného souhlasu odpovědného zástupce spol.
This document is property of PIK s.r.o. It is strictly prohibited to use, copy or hand over to any third party or otherwise dispose without explicit written permission of company commission agent.