


POZNÁMKY:

- SOUŘADINOVÝ SYSTÉM JTSK A VÝŠKOVÝ SYSTÉM Bvz
- PŘED ZAHÁJENÍM STAVBY ZHOTOVITEL STAVBY ZAJISTÍ VYTŘENÍ VŠECH INŽENÝREKCH SÍTÍ
- BĚHEM STAVBY JE NUTNÉ DOORČOVAT PODMINKY SPRÁVOU SÍTÍ UVEDENÉ V JEJICH VYHÁDEBNĚCH
- TĚAR MOSNÉ STAVAJÍCÍ KONSTRUKCE I SPODNÍ STAVBY JE ODVOZEN Z ARCHIVNÍ DOKUMENTACE
- PRO ZPŘEHLEDNĚNÍ ŘEZU NEJSOU NA VÝKRESĚ ZOBRAZENY NĚKTERÉ VODITĚLNÉ HRANÝ
- TLOUŠŤKY A DIMENZE SKRÝTÝCH KONSTRUKCÍ BŮTÝ ODHADNUTY PŘÍB. ODVOZENÝ
- DEKOVÉ KOTÝ JSOU ZAKROUHOVĚNÝ NA 5 mm
- NOVÝ STAV JE ZPRACOVÁN NA STÁVAJÍCÍ NÁVEŠETU KOMUNIKACE
- PROJEKT NEŘEŠÍ GEOMETRII KOMUNIKACE PŘED A ZA MOSTEM POUZE JEHO PŘEDPOLI
- SNAADÍ SPODNÍ STAVBY JE NUTNÉ PŘEVÉST V PRVNÍ FÁZI (ETAPA C.1)
- PŘED ZAHÁJENÍM STAVBY DŮDE ZHOTOVITELNÁ REALIZACNÍ DOKUMENTACE STAVBY

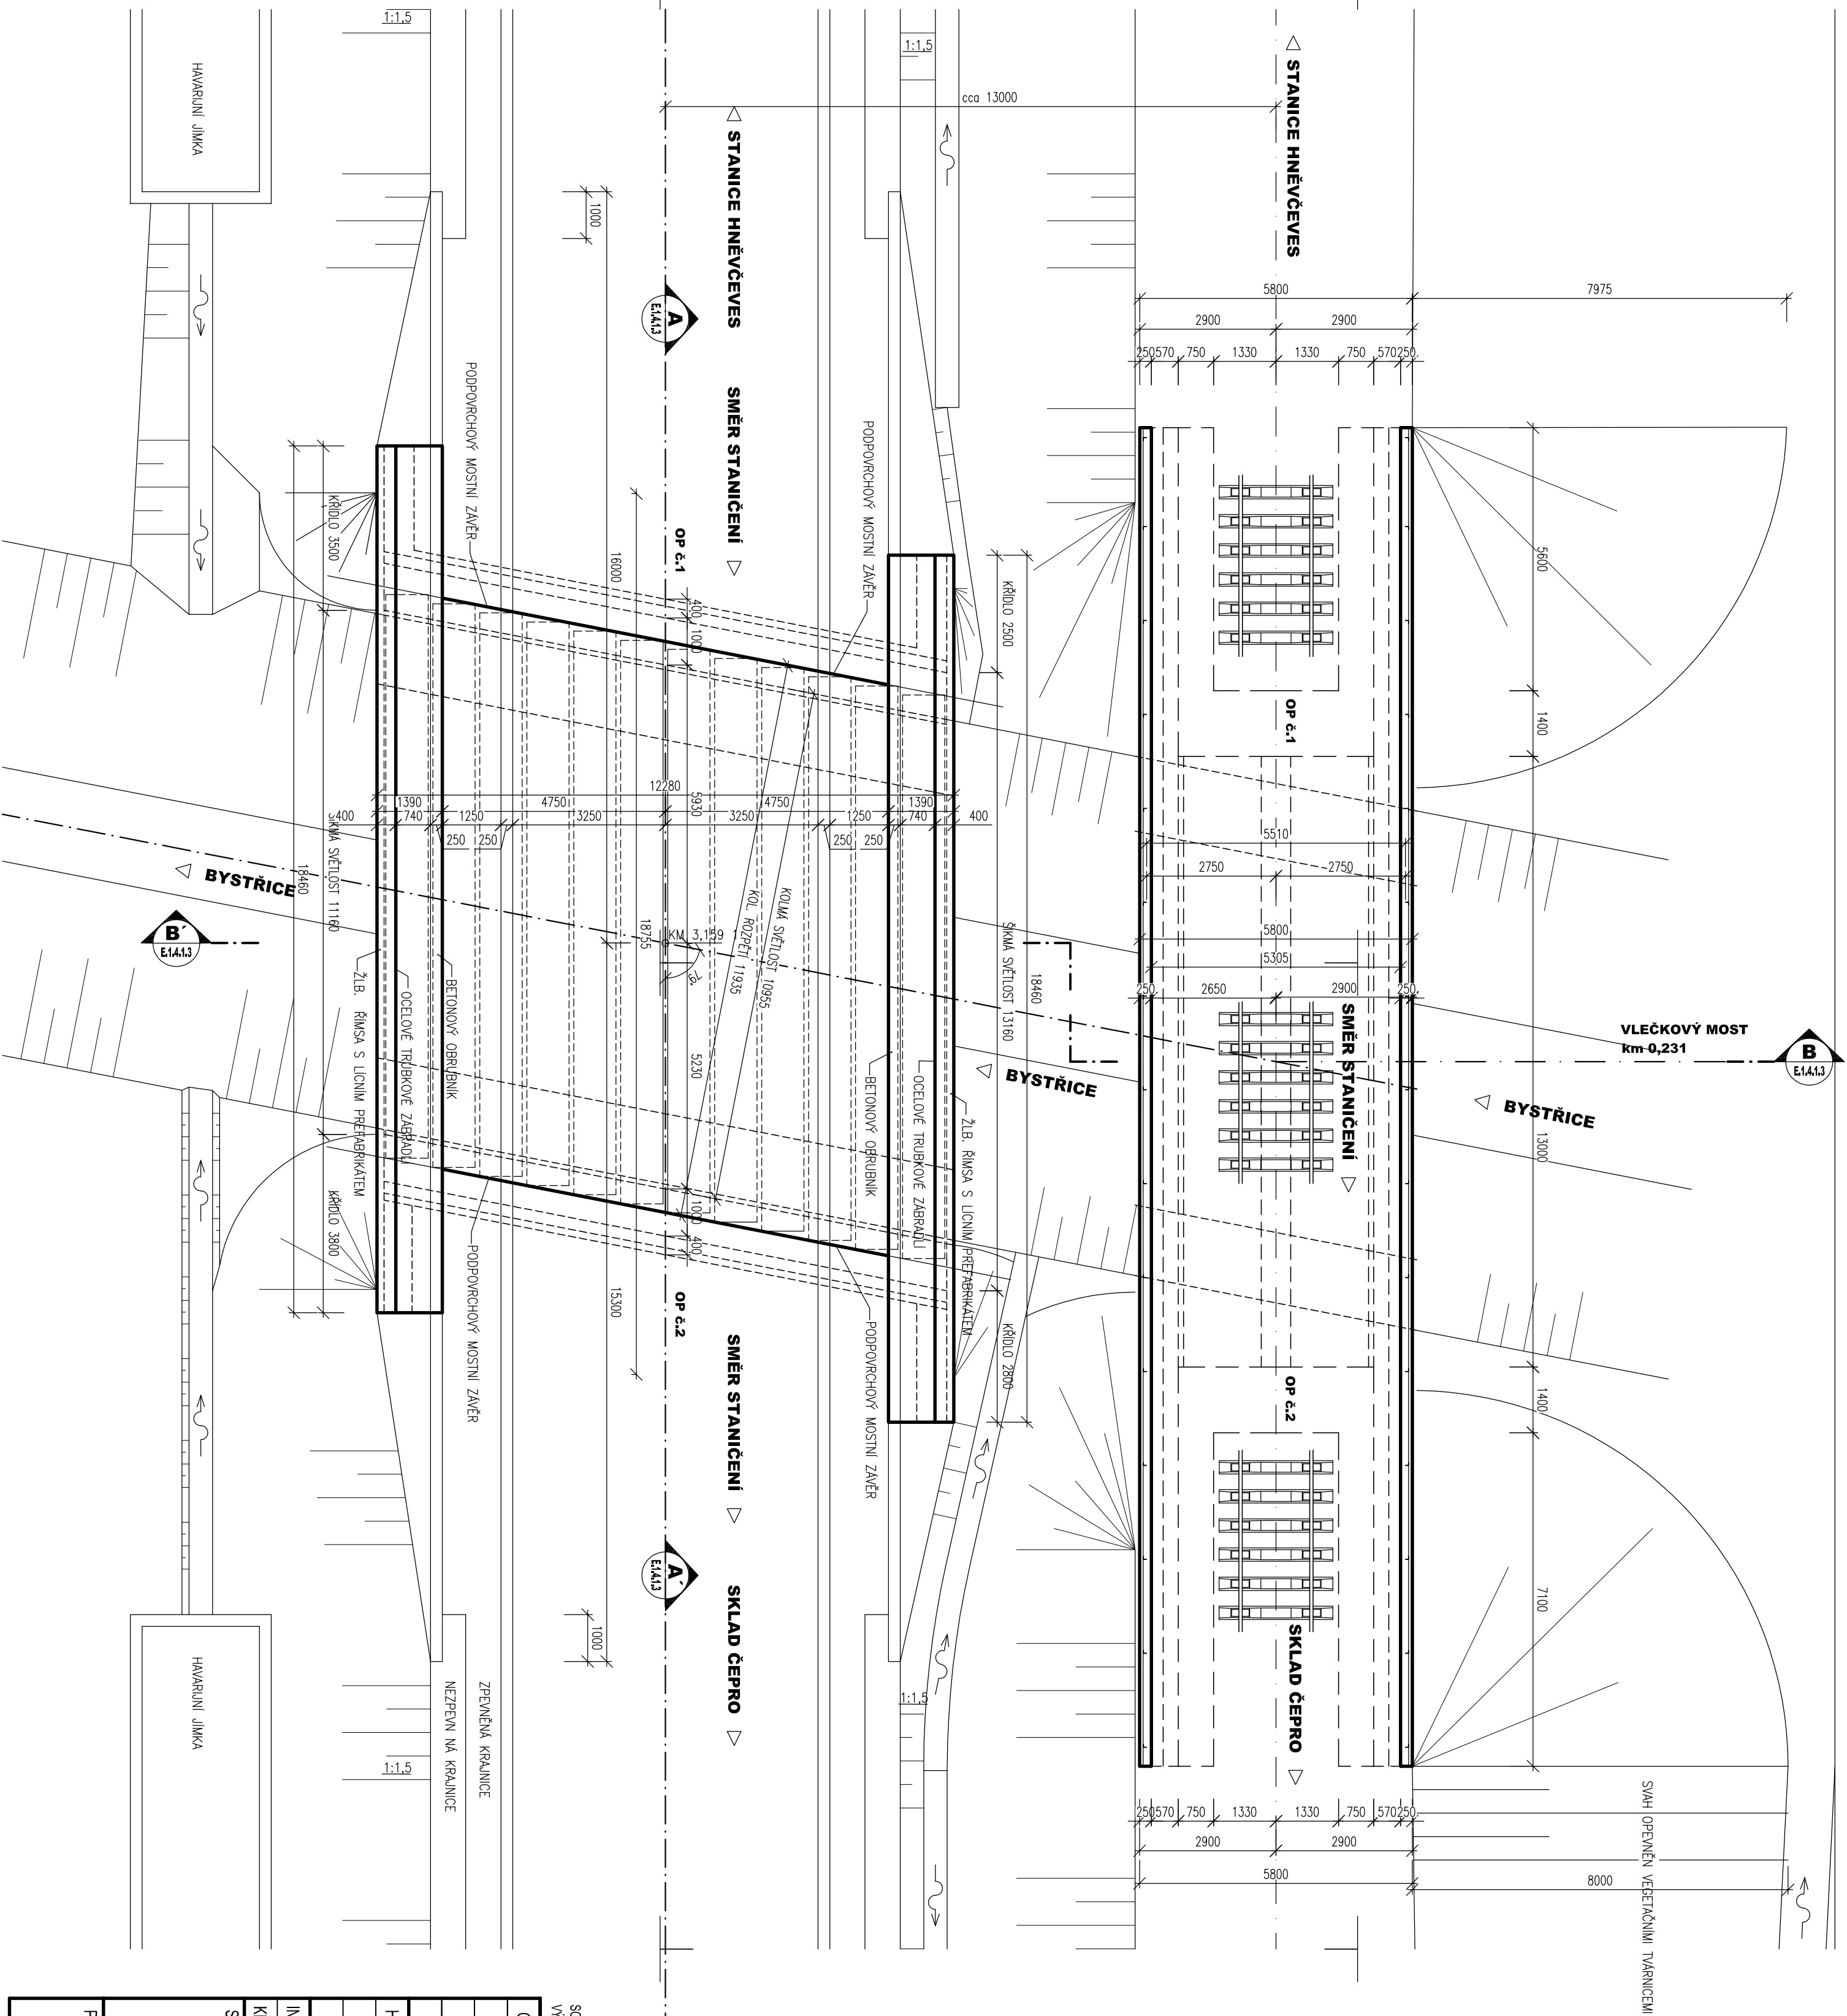

SOUŘADINOVÝ SYSTÉM: JTSK VÝŠKOVÝ SYSTÉM: S.JTSK				SOUŘADINOVÝ SYSTÉM: Bvz	
OZNAČENÍ		POPIS ZMĚNÝ		DATUM	
				PODPIS	
HJP		ZODP. PROJEKTANT	VYPRACOVAL	KONTROLOVAL	
		JAN HOFMAN	JAN HOFMAN	Ing. MICHAL DRAHOŘAD, Ph.D.	
				MOSTY HOFMAN   Jan Hofman	
				Autorizované inženýrství pro mostní stavby	
				Bumovec 245	
				543 32 Úpice	
				skype: hofman-hof	
				mobil: +420 606 665 332	
				email: info@mosty-hofman.cz	
				web: www.mosty-hofman.cz	
INVESTOR: ČEPRO a.s., Delibická 12, č.p. 213, 170 04 Praha 7		OPR.: Hradec Králové		KATASTR: Hněvčoves a Benátky	
KRAL.: KRÁLOVĚHRADECKÝ					
STAVBA:				FORMÁT	
				8 x A4	
				DATUM	
				PROSINEC 2012	
				STUPĚŇ	
				STUDIE	
				ČÍSLO ZK.	
				MĚŘÍTKO	
				1 : 100	
				ČÍSLO PŘÍLOHY:	
				ČÍSLO PRÁCE	
				E.1.4.12	

ETAPA č.1 - „Oprava spodní stavby mostu 009  
- SO 031 311, most II. přes Bystřici“

STÁVAJÍCÍ STAV - PŮDORYS