

CAD: RUPLAN/BSB
RUPL: PRO: EL15023
RUPL: FKT: RM232_POLE3
RUPL: BLA: 001
RUPL: APL: PR00


Všechna práva na tento dokument a v něm obsázené informace
výhrazena. Rozmnožování nebo sdělování jeho obsahu třetím osobám
bez výslovného souhlasu zákonného autora je přísně zakázáno.

All rights are reserved for this document, even in case of issuance of a patent and
registration of another industrial right. Misapplication, in particular reproduction
or handing over to third parties is prohibited and actionable under civil and criminal law.


SCHÉMA ZAPOJENÍ ROZVADĚČE RM232 POLE 3

VÝVOD NA ČERPADLO P3202


3NPE~50Hz 400/230V/TN-S

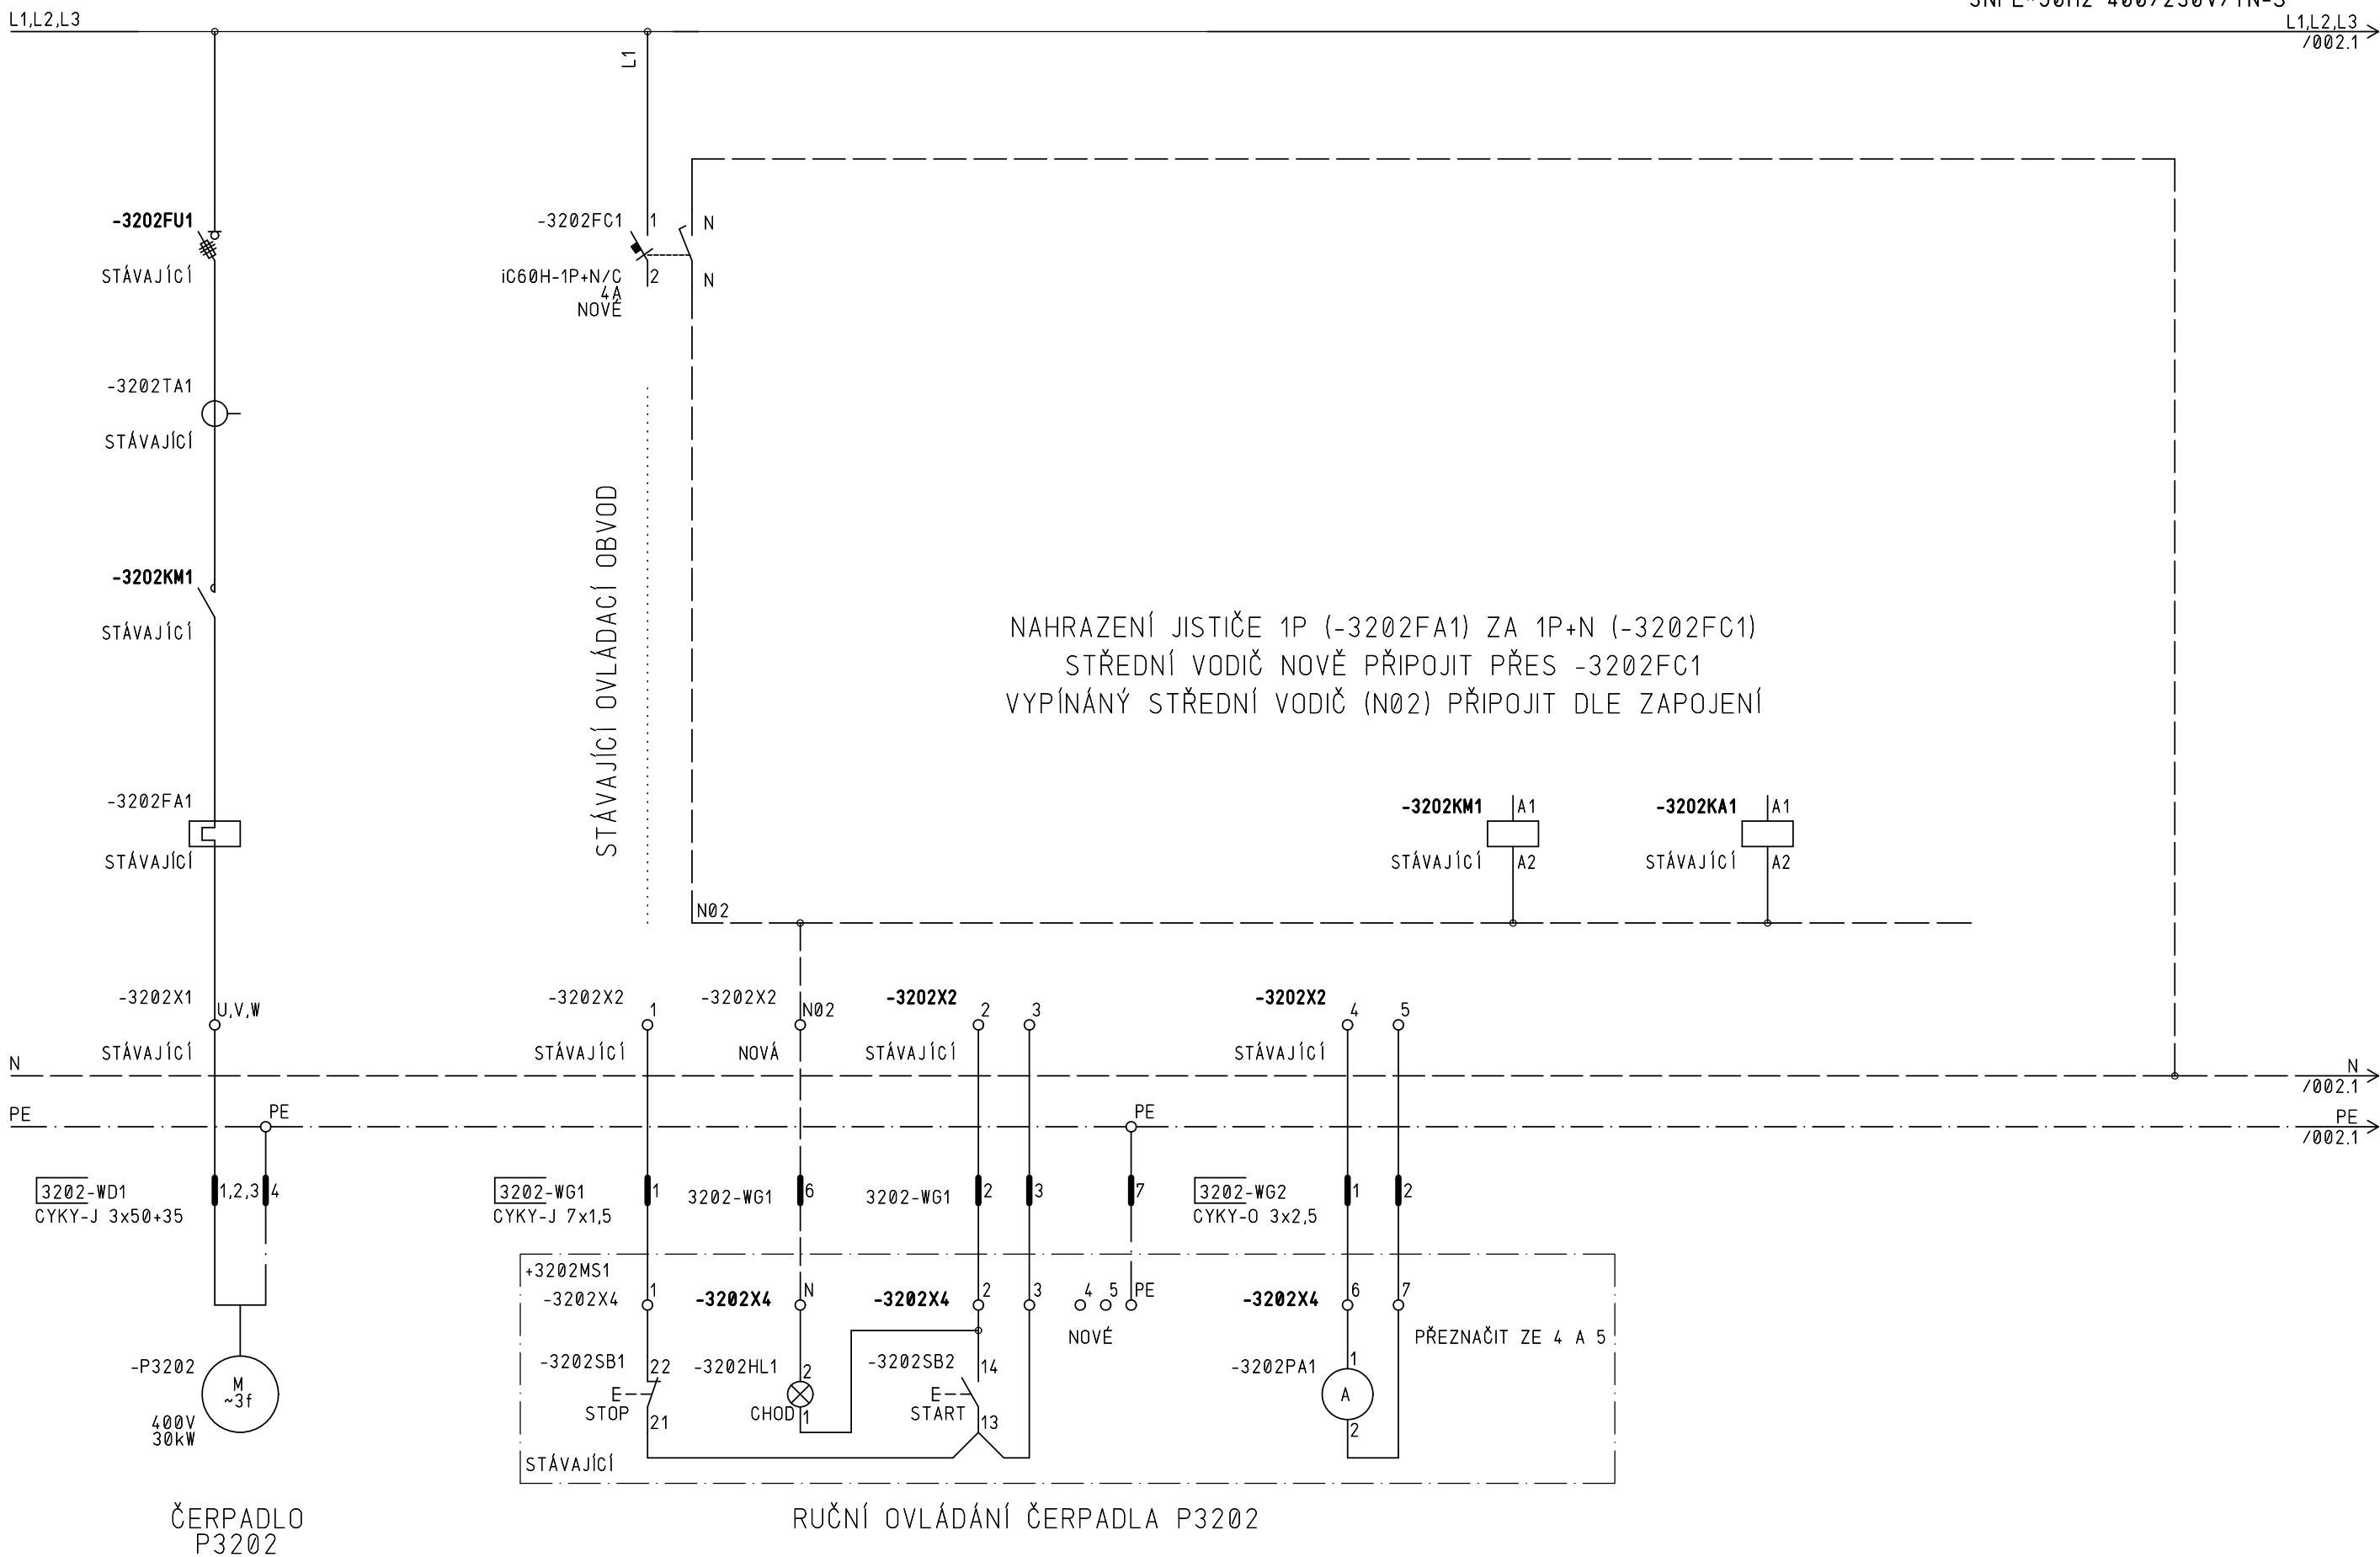


					Datum	17.04.2015		ČEPRO, a.s. Dělnická 213/12 170 04, Praha 7		INELSEV s.r.o., Husitská 1716, 434 01 Most	Rekonstrukce elektroinstalace objektu 232 ve skladu Hněvice Schéma zap. rozvaděče RM232 pole 3 Stávající vývody na čerpadla - o.č.232	ELEKTRO	Zakázkové číslo : 1141150026		=POLE3 +RM232		
					Kreslil	Bc. Seifert J.							Číslo výkresu : 4-EL15023-8		Stavba : č. 293/232		Str. 001
					Kontrol	Poživil M.											Sum. 4
Č.	Datum	Kreslil	Kontroloval	Schválil	Tisk	17.04.2015	Schválil:	Ing. Kytýr J.	Datum :	17.04.2015							

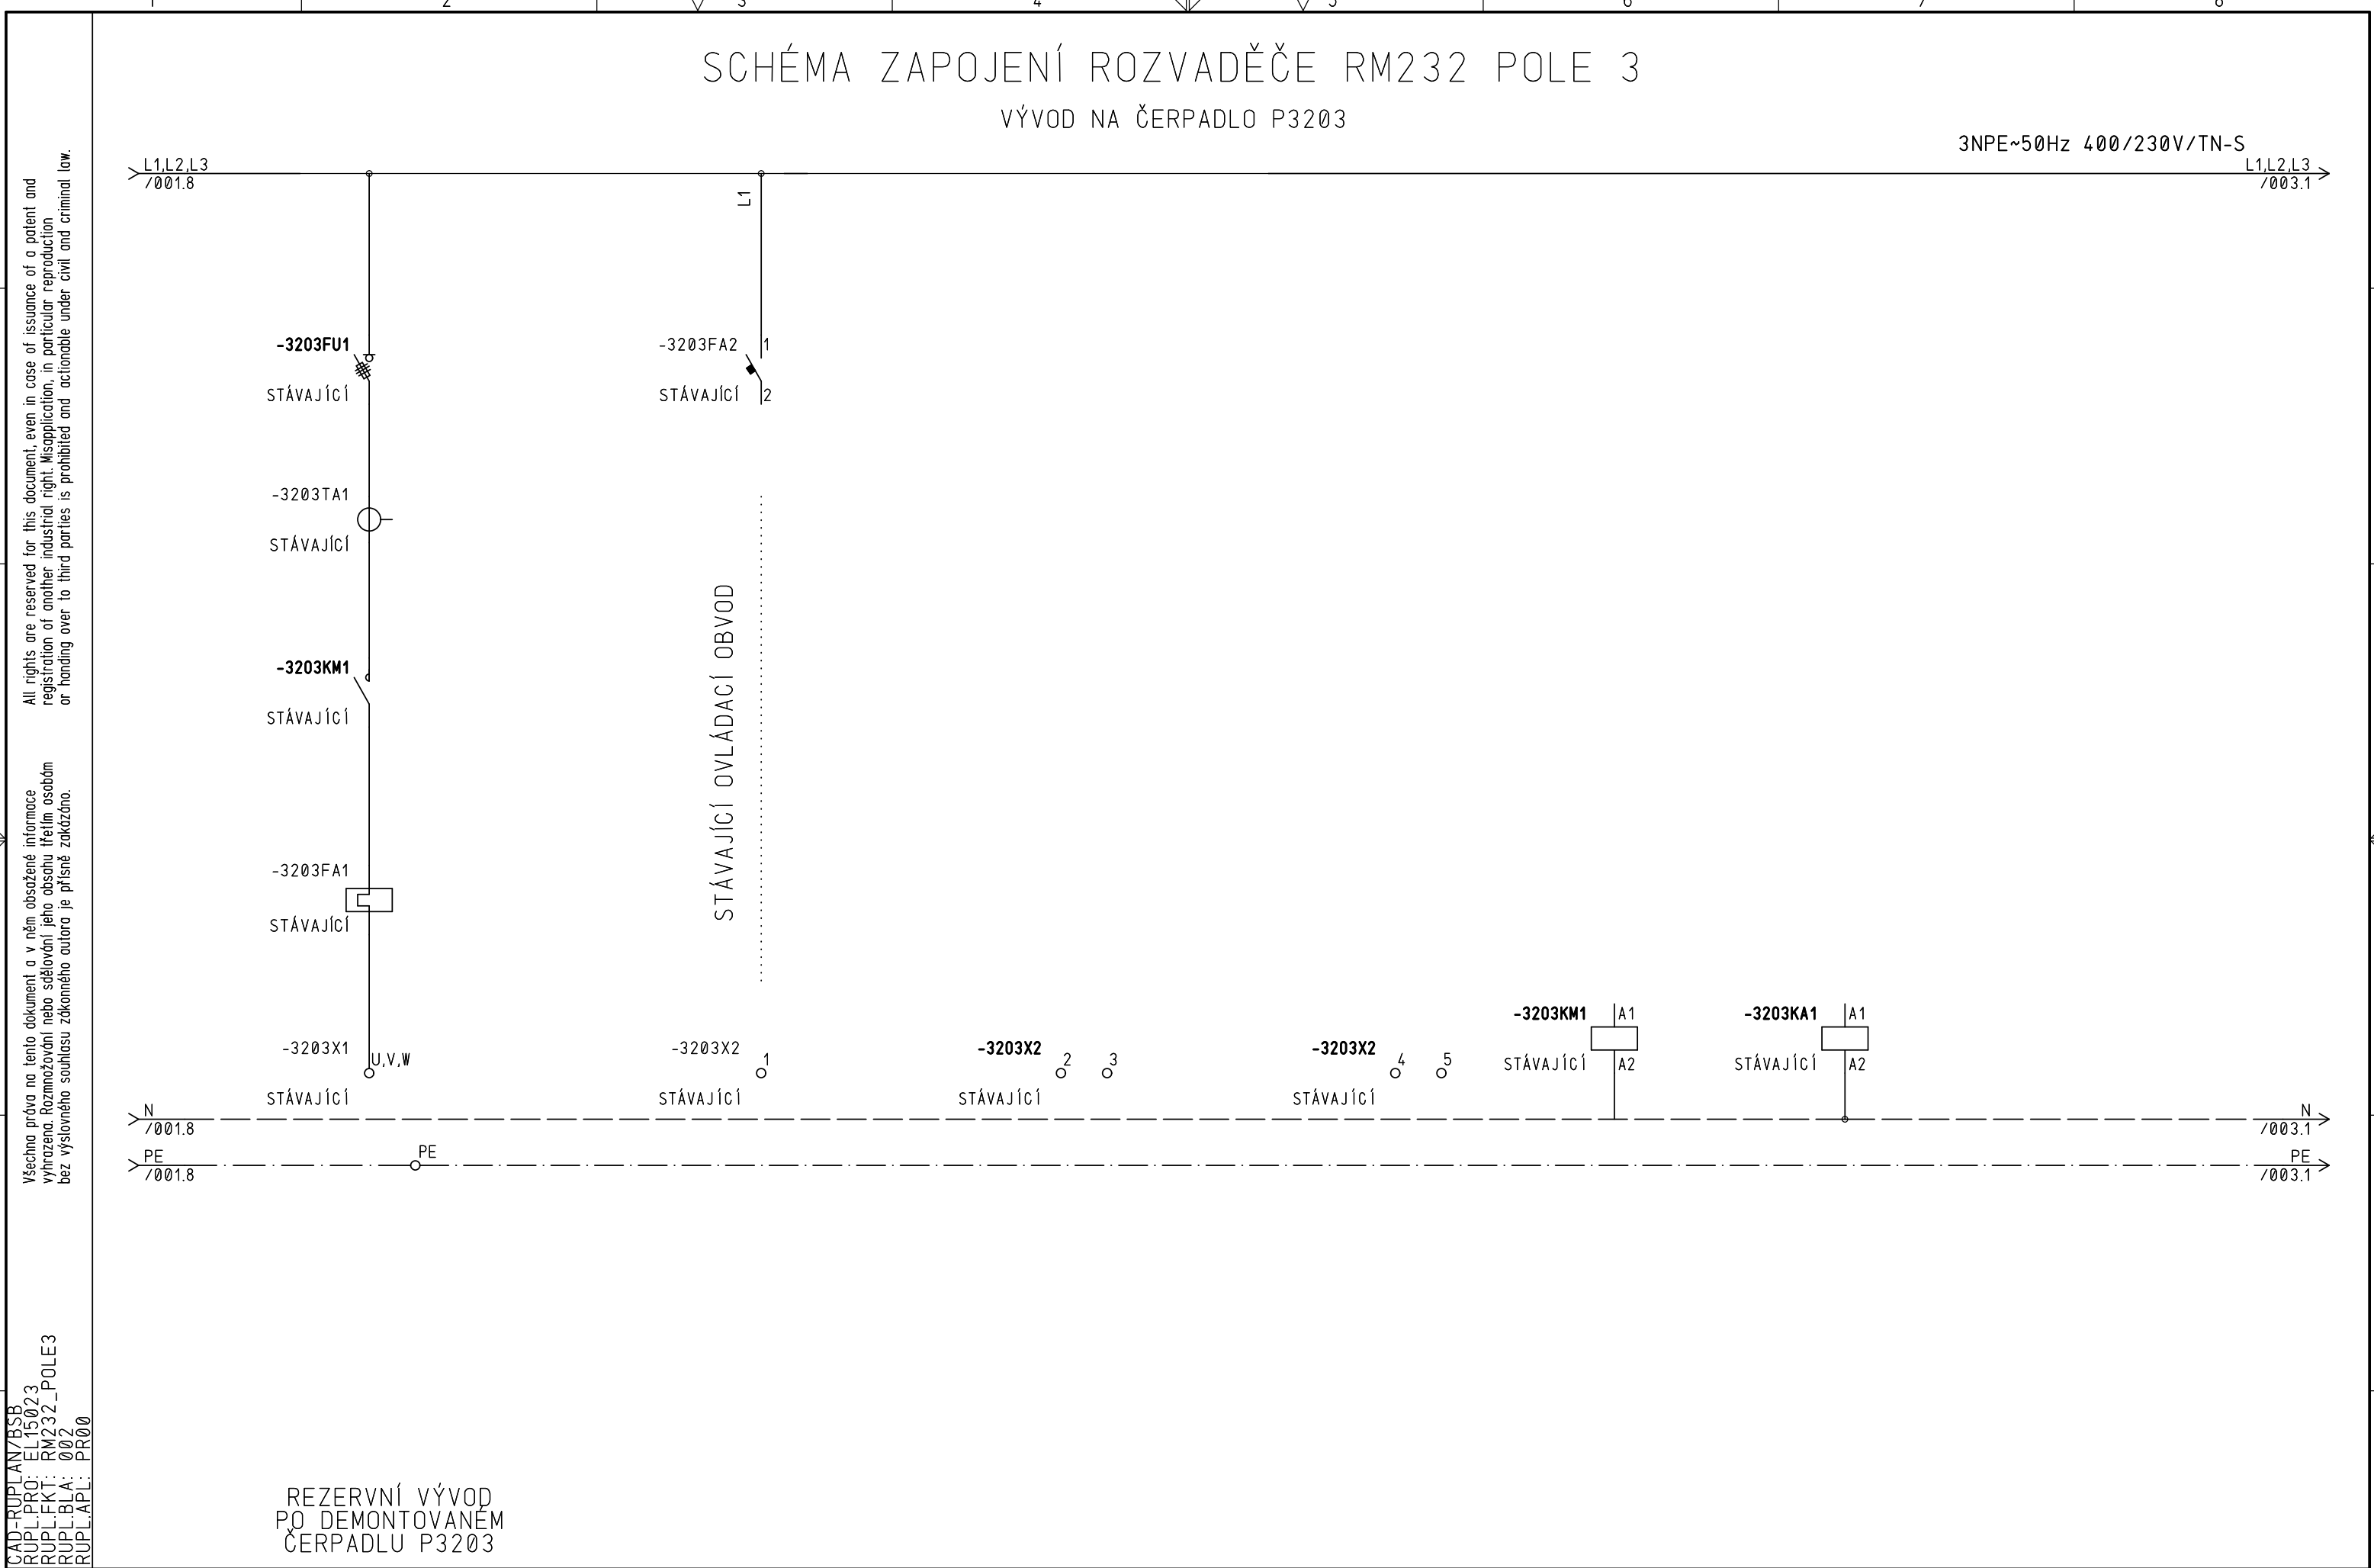

				Datum	17.04.2015		ČEPRO, a.s. Dělnická 213/12 170 04, Praha 7		INELSEV s.r.o., Husitská 1716, 434 01 Most	Rekonstrukce elektroinstalace objektu 232 ve skladu Hněvice Schéma zap. rozvaděče RM232 pole 3 Stávající vývody na čerpadla - o.č.232	Zakázkové číslo : 1141150026		=POLE3 +RM232	
				Kreslil	Bc. Seifert J.						ELEKTRO	Číslo výkresu : 4-EL15023-8	Stavba : č. 293/232	Str. 002 Sum. 4
Č.	Datum	Kreslil	Kontroloval	Schválil	Tisk									
VR303IN CR K 1				2	3	4	5	6	7	8				

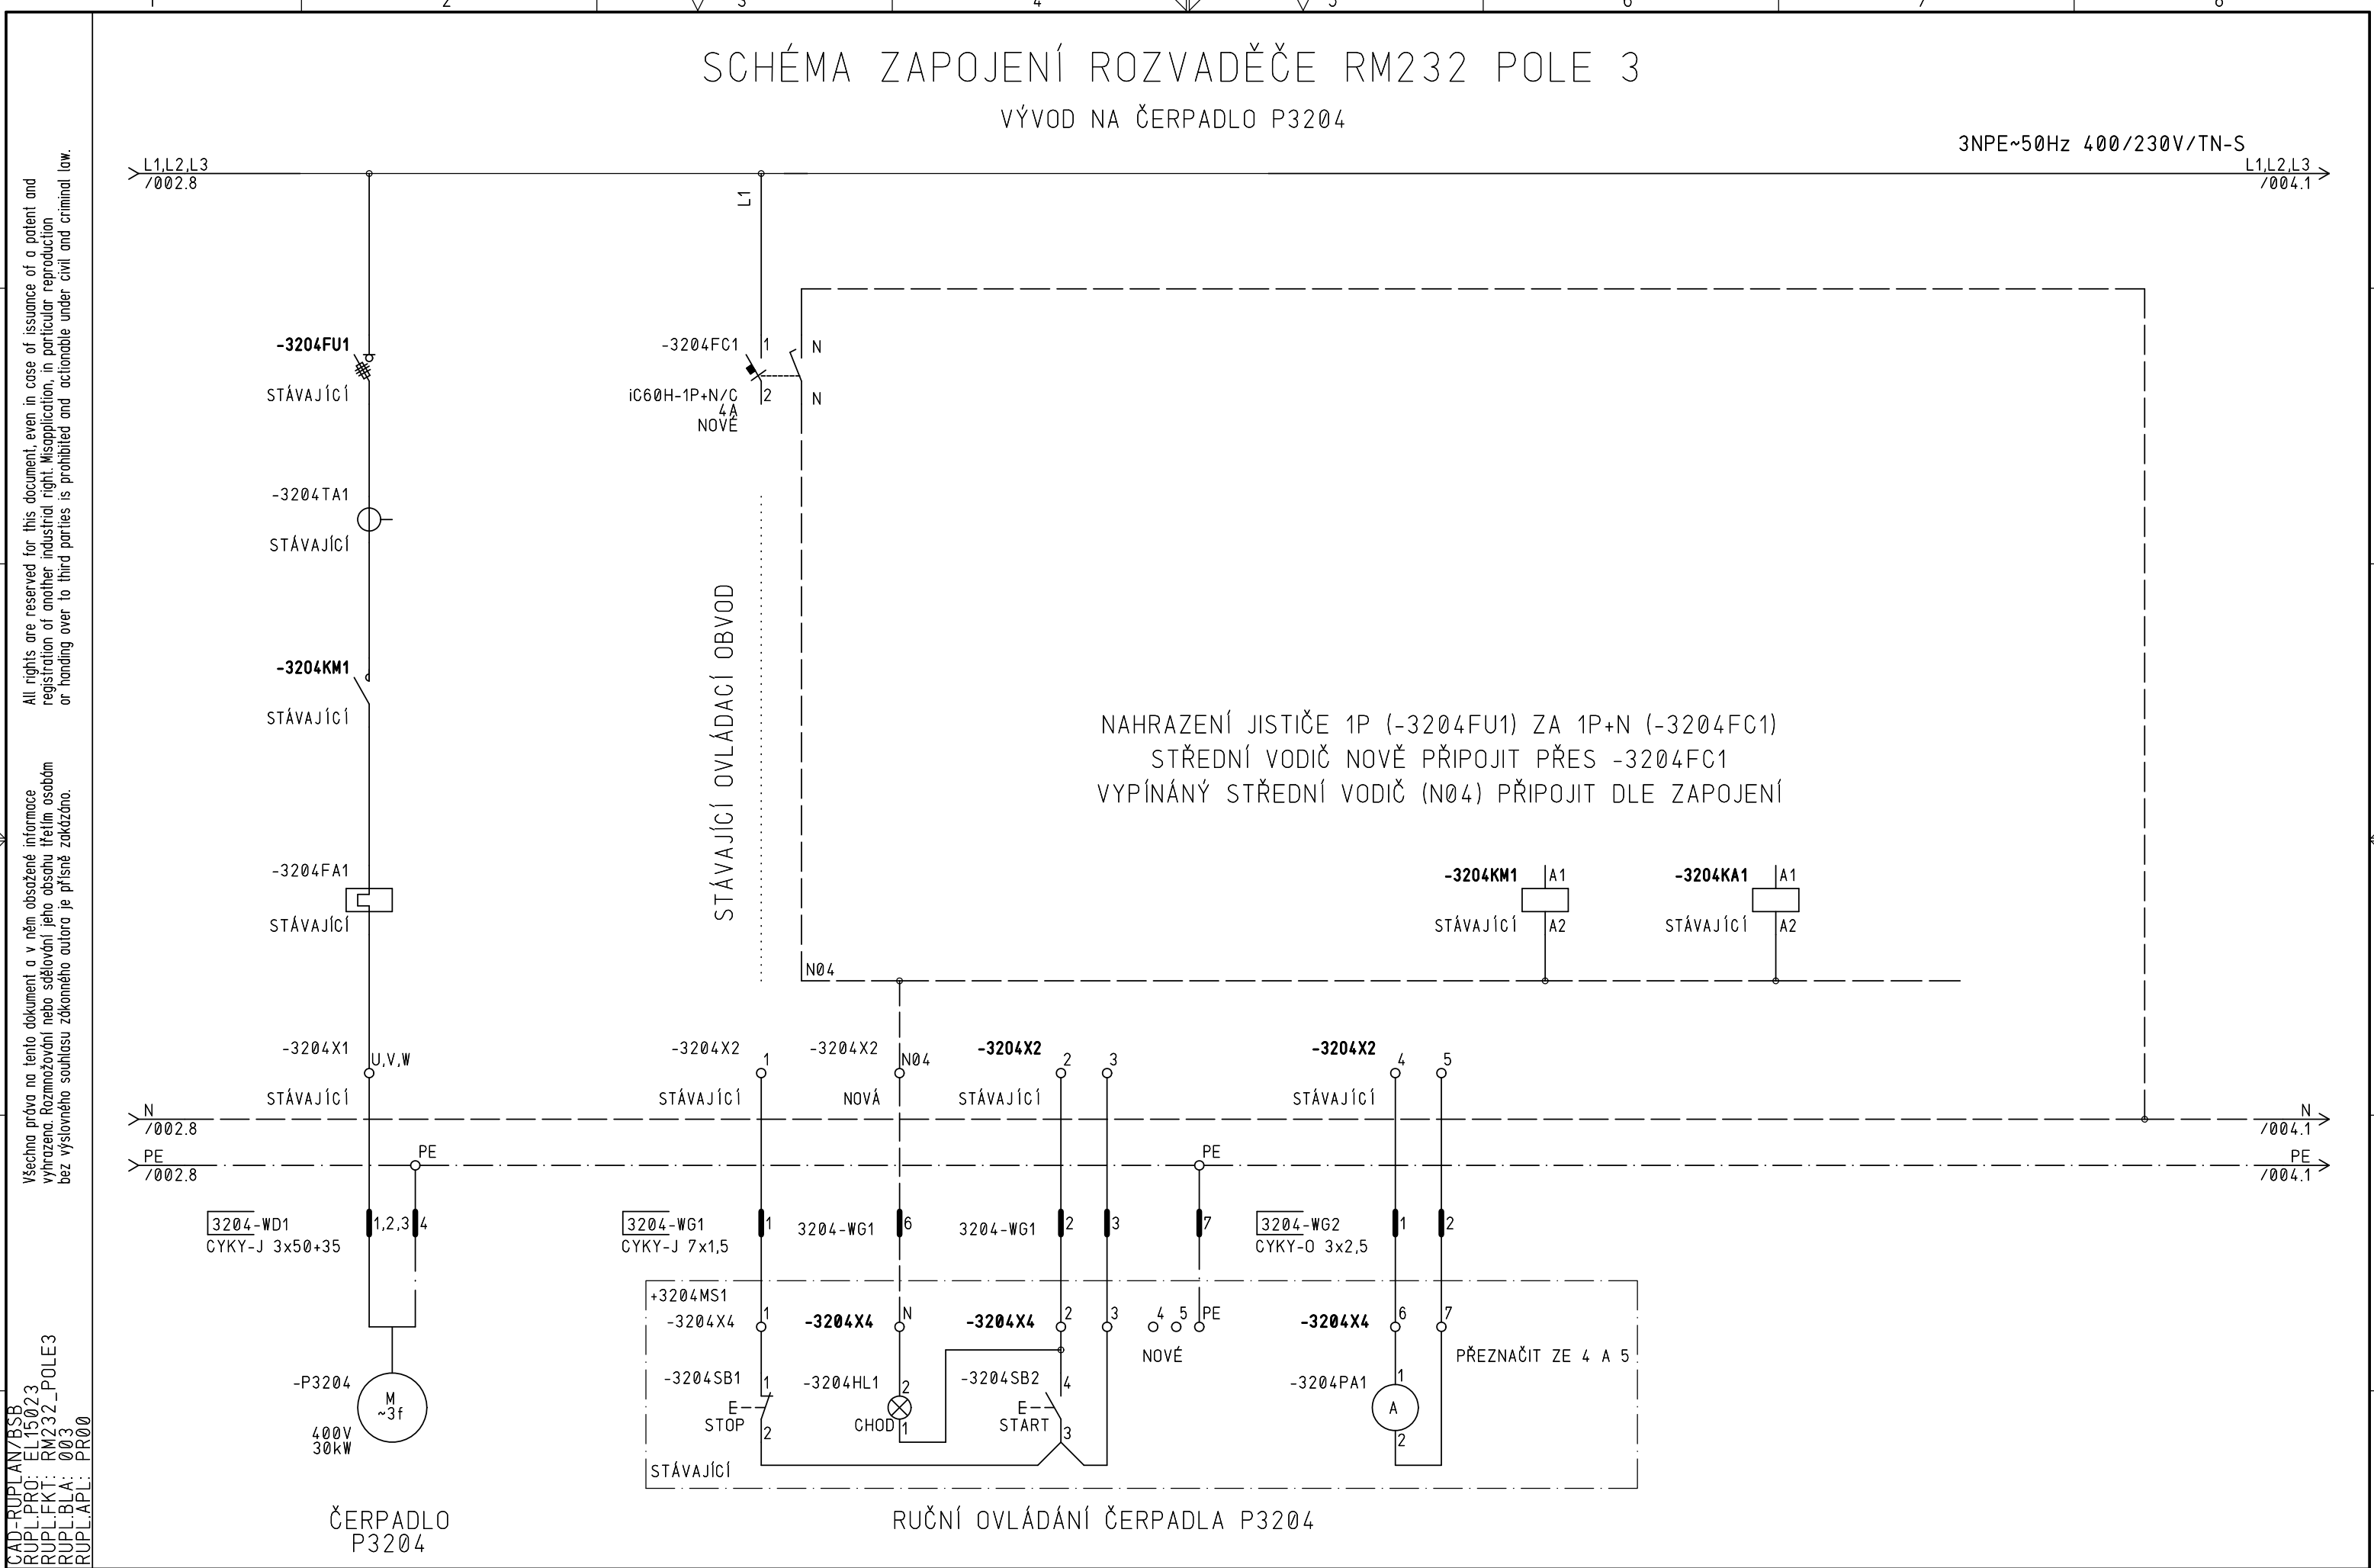

CAD: RUPLAN/BSB RUPL: PRO: EL15023 RUPL: FKT: RM232_POLE3 RUPL: BLA: 003 RUPL: APL: PR00				Datum	17.04.2015	 ČEPRO , a.s. Dělnická 213/12 170 04, Praha 7	 INELSEV INELSEV s.r.o., Husitská 1716, 434 01 Most	Rekonstrukce elektroinstalace objektu 232 ve skladu Hněvice Schéma zap. rozvaděče RM232 pole 3 Stávající vývody na čerpadla - o.č.232	ELEKTRO	Zakázkové číslo : 1141150026		=POLE3 +RM232	
				Kreslil	Bc. Seifert J.					Číslo výkresu : 4-EL15023-8		Stavba : č. 293/232	
				Kontrol	Poživil M.							Str. 003 Sum. 4	
Č.	Datum	Kreslil	Kontroloval	Schválil	Tisk	17.04.2015	Schválil: Ing. Kytýr J.	Datum : 17.04.2015					
VR303IN_CR_K_1				2	3	4	5	6	7				

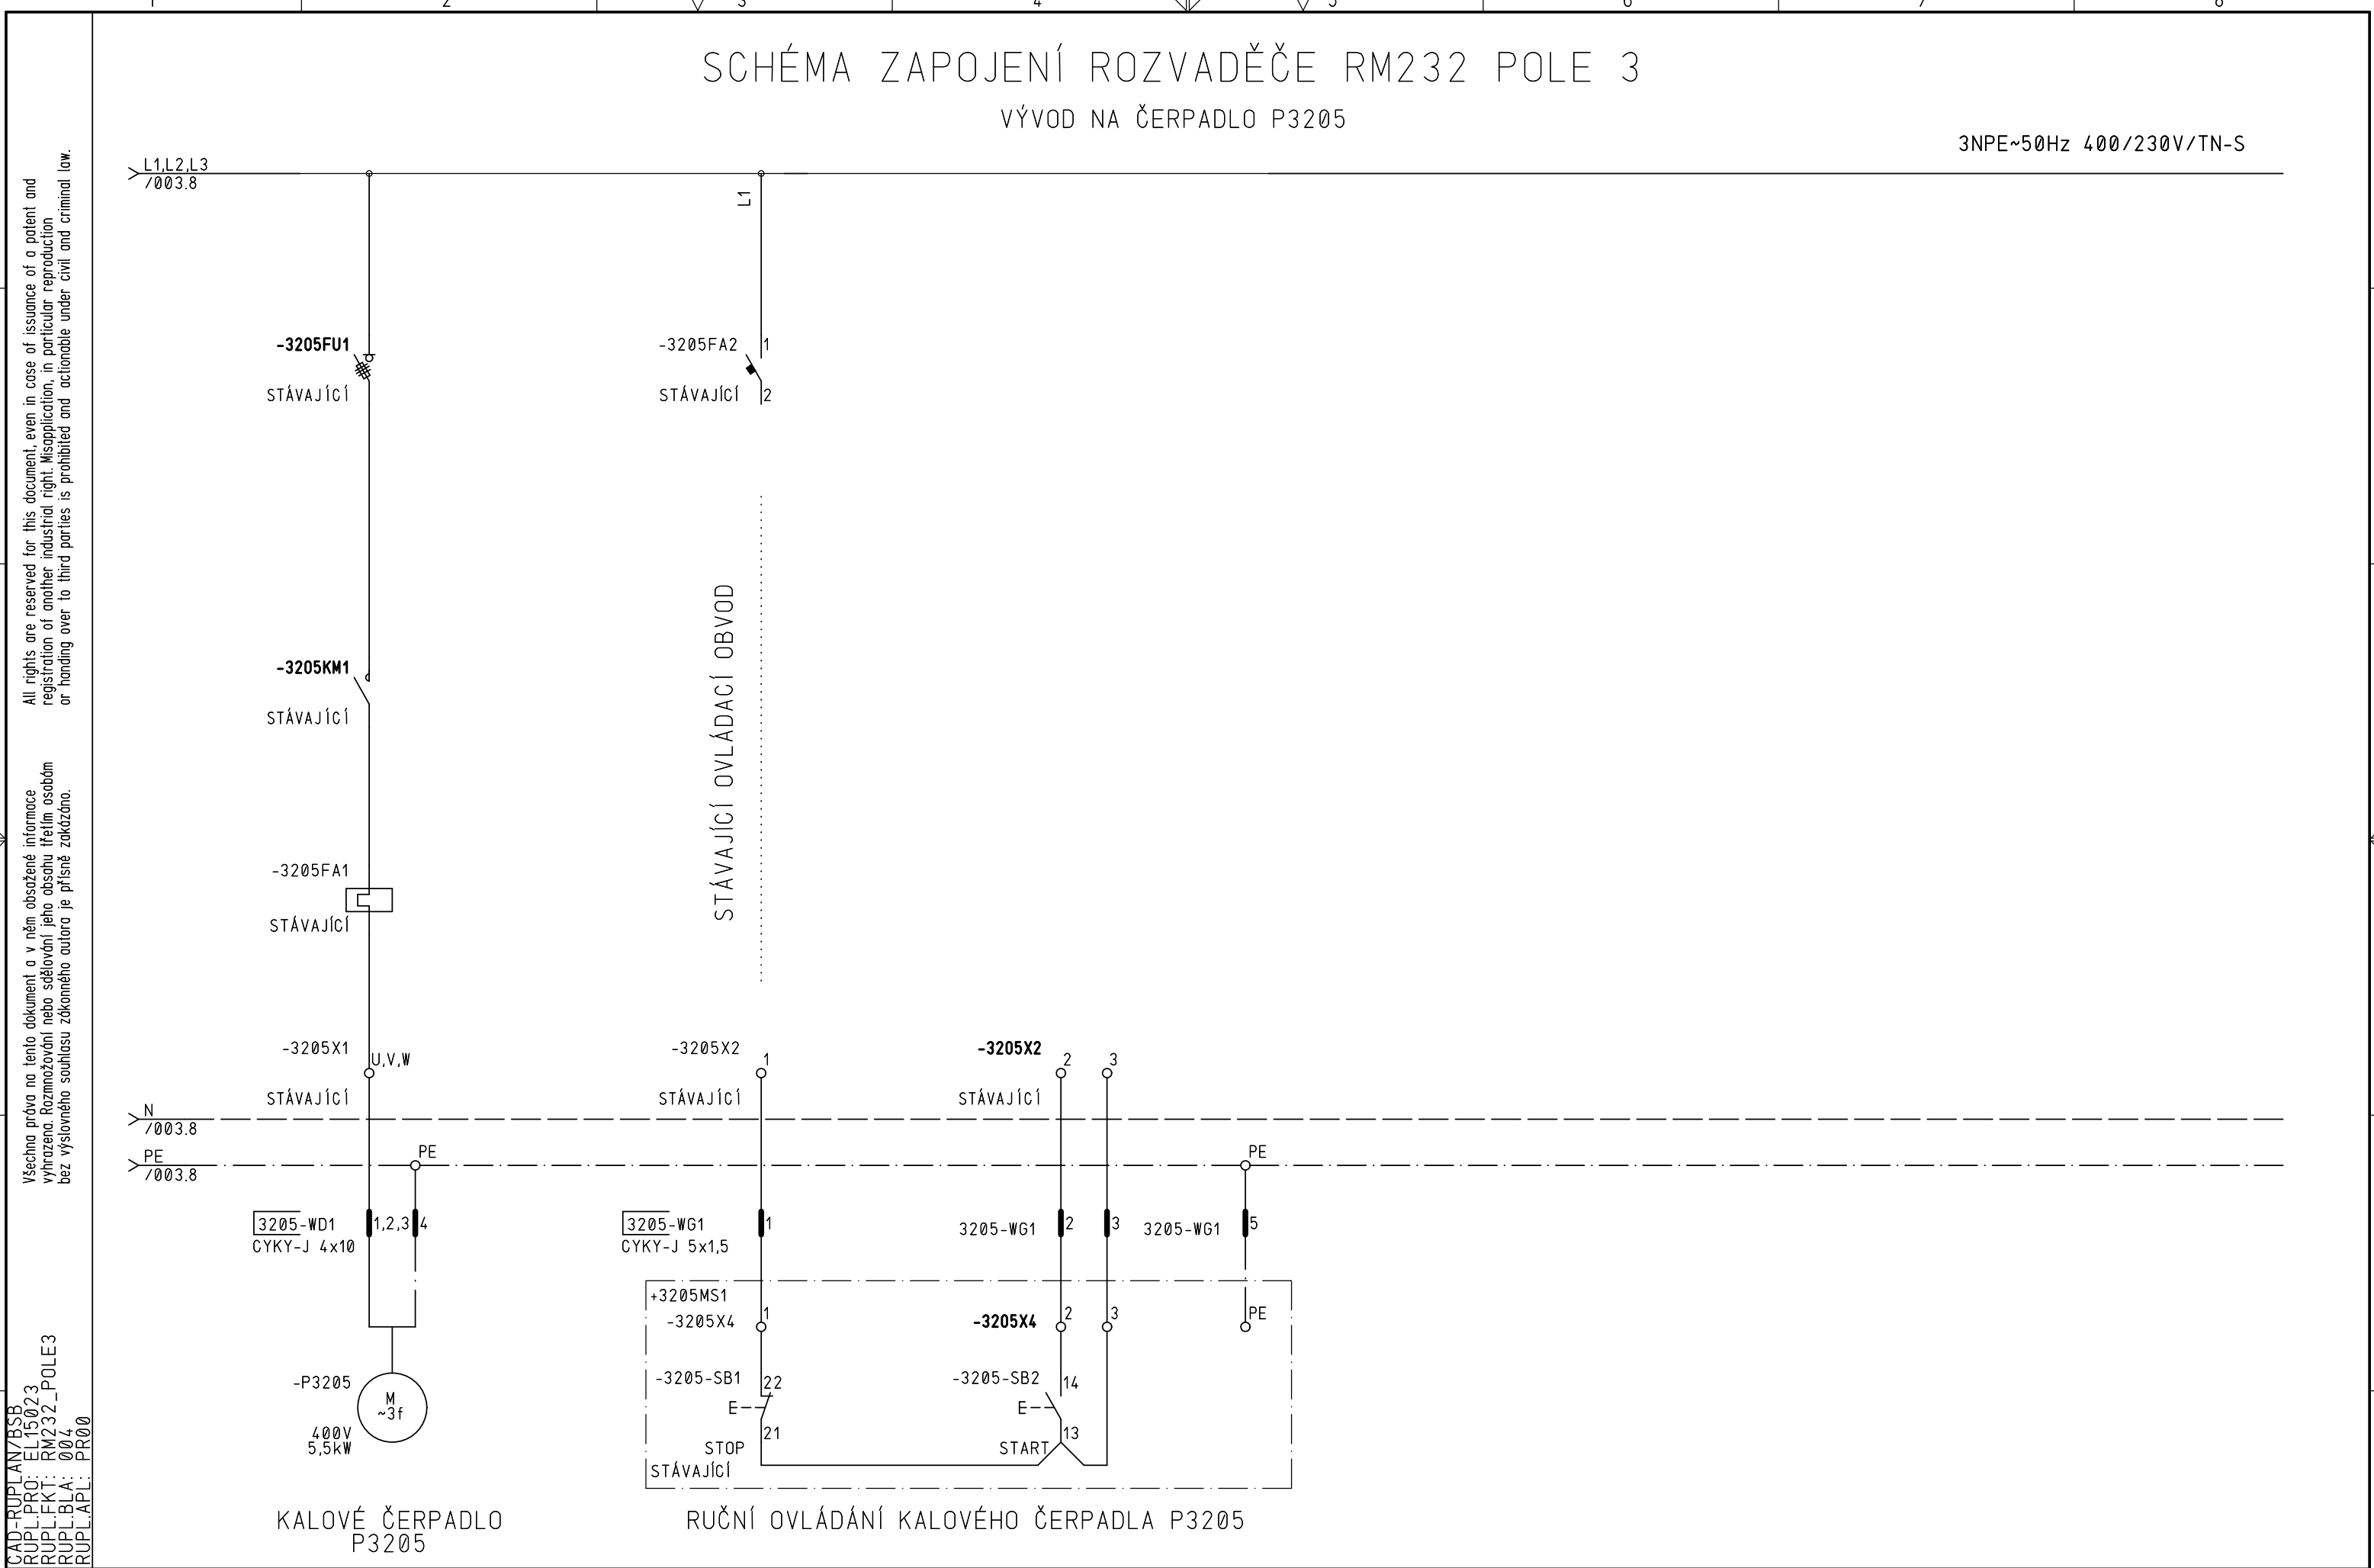

					Datum	17.04.2015		ČEPRO, a.s. Dělnická 213/12 170 04, Praha 7		INELSEV s.r.o., Husitská 1716, 434 01 Most	Rekonstrukce elektroinstalace objektu 232 ve skladu Hněvice Schéma zap. rozvaděče RM232 pole 3 Stávající vývody na čerpadla - o.č.232	ELEKTRO	Zakázkové číslo : 1141150026		=POLE3 +RM232		
					Kreslil	Bc. Seifert J.							Číslo výkresu : 4-EL15023-8		Stavba : č. 293/232		Str. 004 Sum. 4
					Kontrol	Poživil M.											
Č.	Datum	Kreslil	Kontroloval	Schválil	Tisk	17.04.2015	Schválil:	Ing. Kytýr J.	Datum :	17.04.2015							