


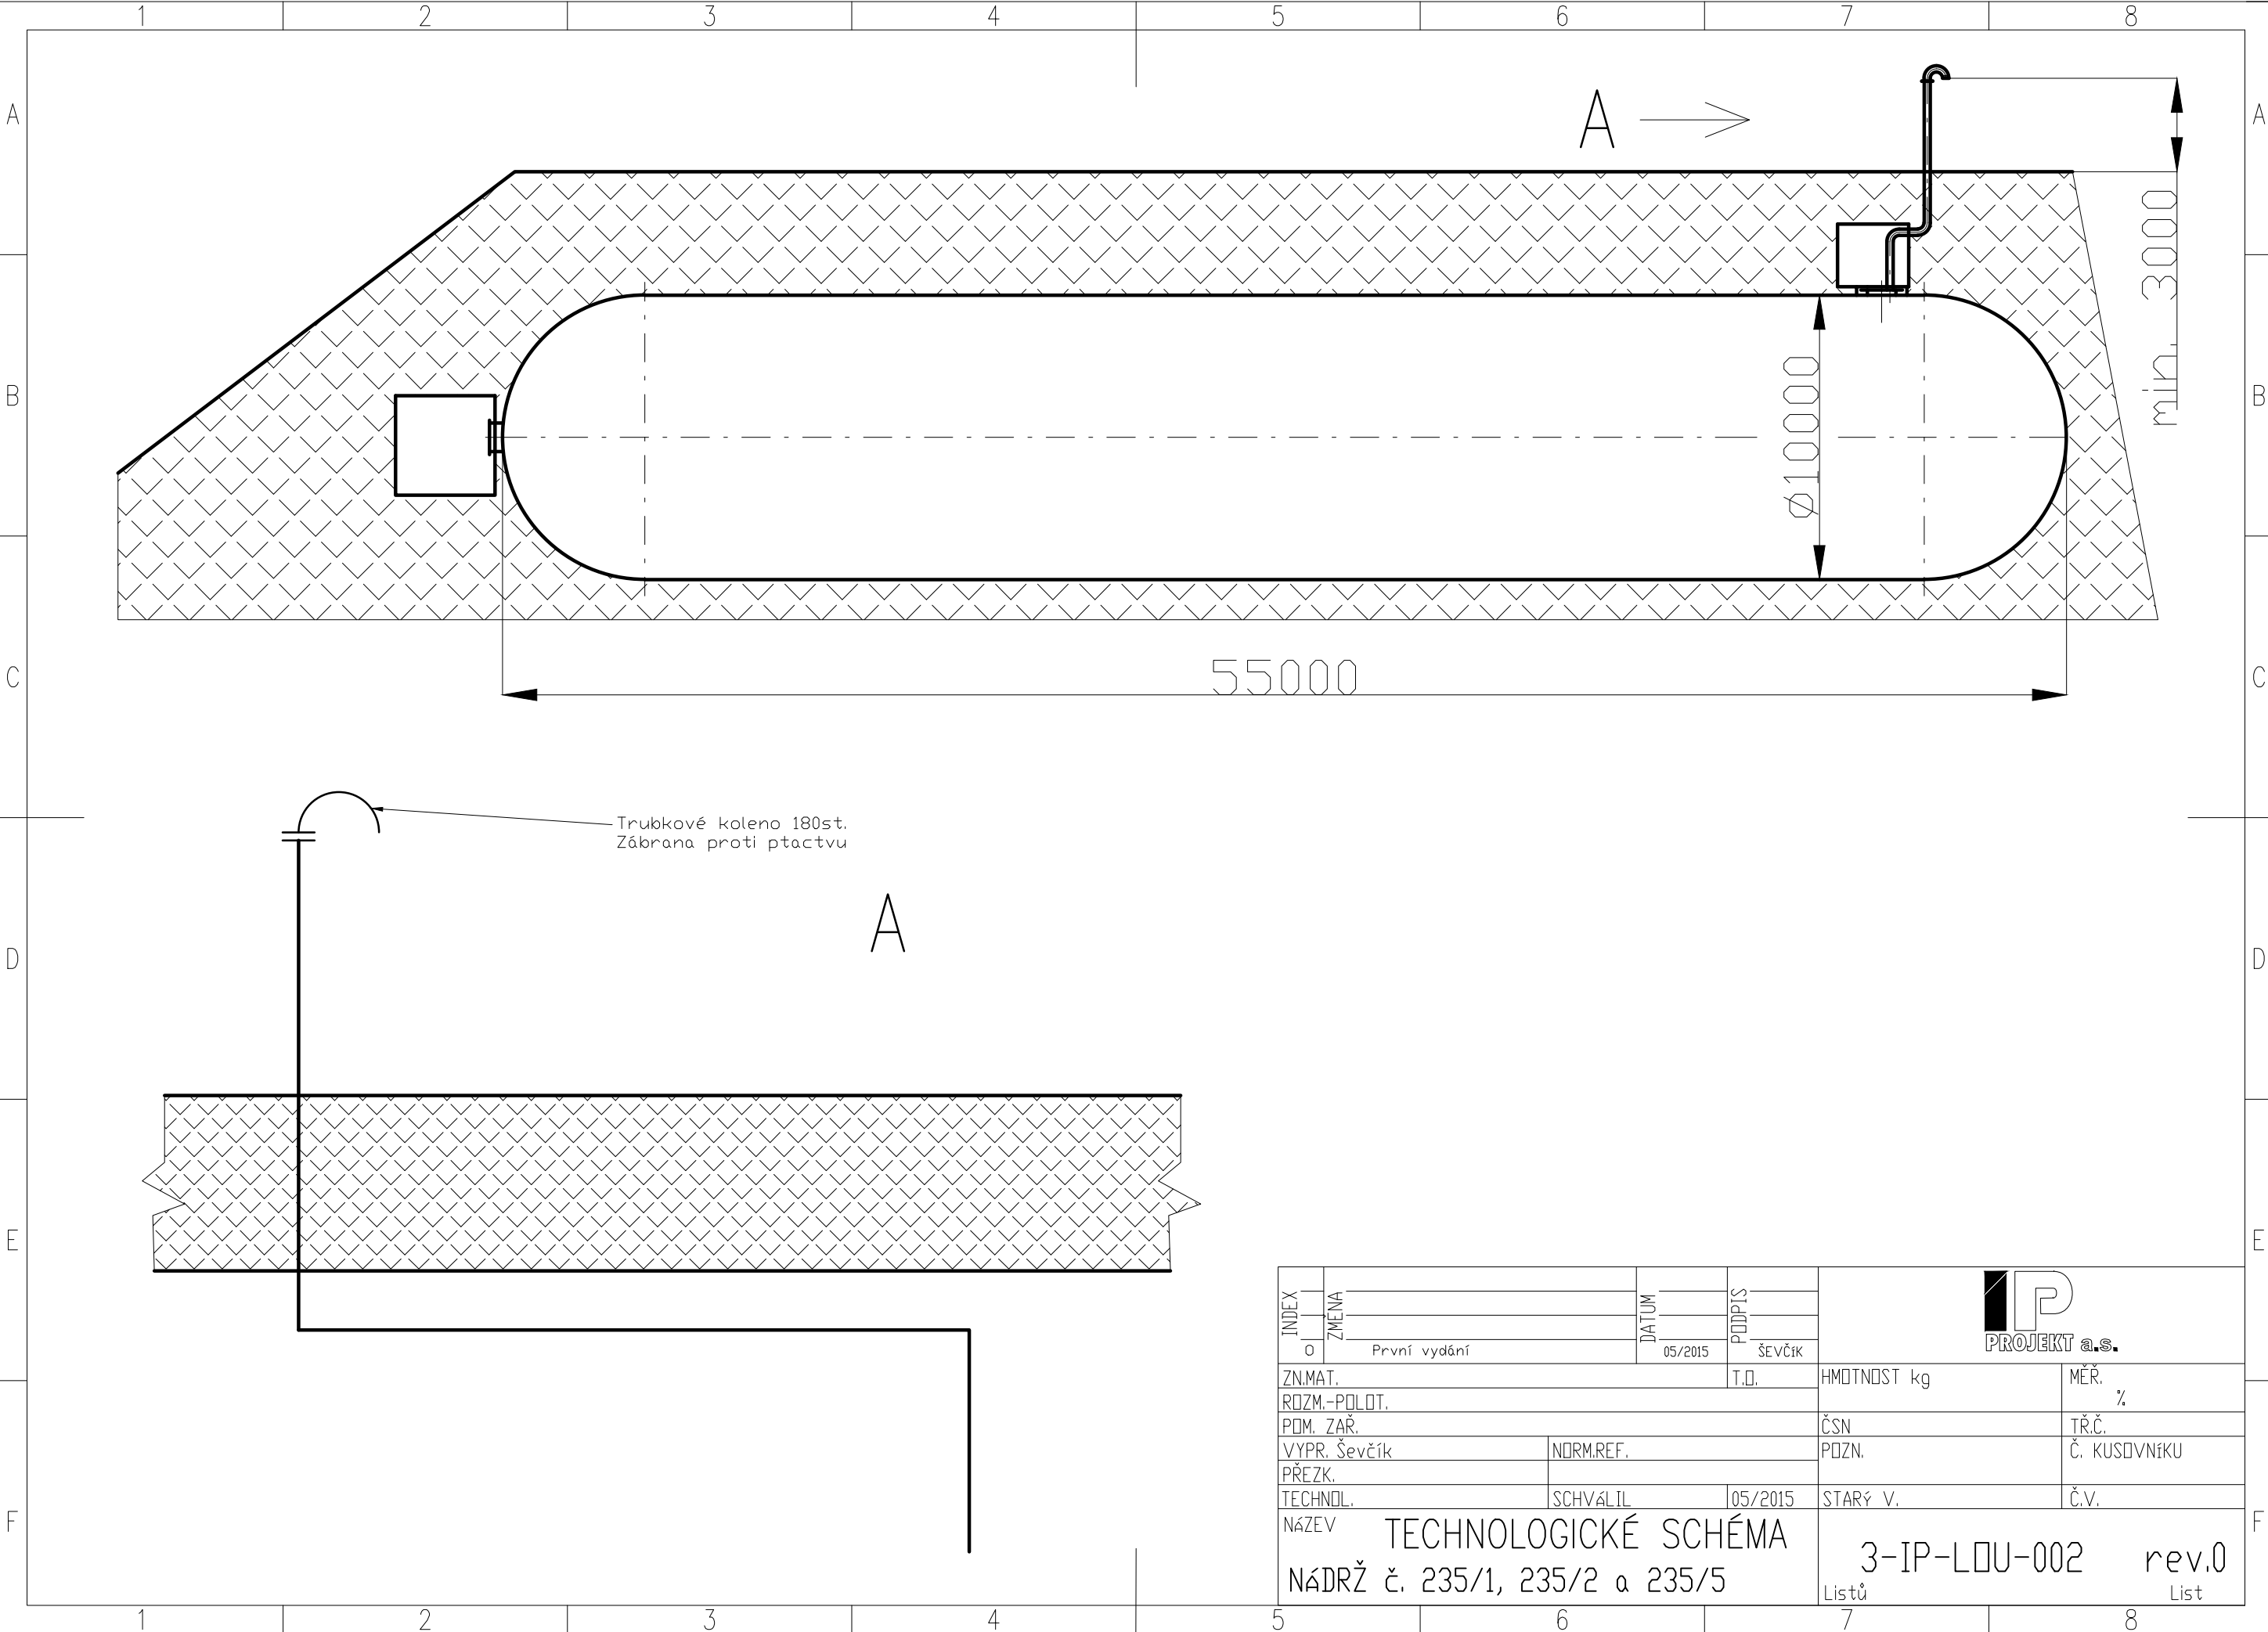

INDEX	ZMĚNA	DATUM	PODPIS	 PROJEKT a.s.	
0	První vydání	05/2015	ŠEVČÍK		
ZN.MAT.			T.O.	HMOTNOST kg	MĚŘ. %
ROZM.-POLOH.					
POM. ZAŘ.				ČSN	TRČ.
VÝPR. Ševčík			NORM.REF.	POZN.	Č. KUSOVNÍKU
PŘEZK.					
TECHNOL.			SCHVÁLIL	05/2015	STARÝ V. Č.V.
NÁZEV					
TECHNOLOGICKÉ SCHÉMA					
NÁDRŽ č. 235/1, 235/2 a 235/5					
				3-IP-LDU-002	rev.0
				Listů	List