


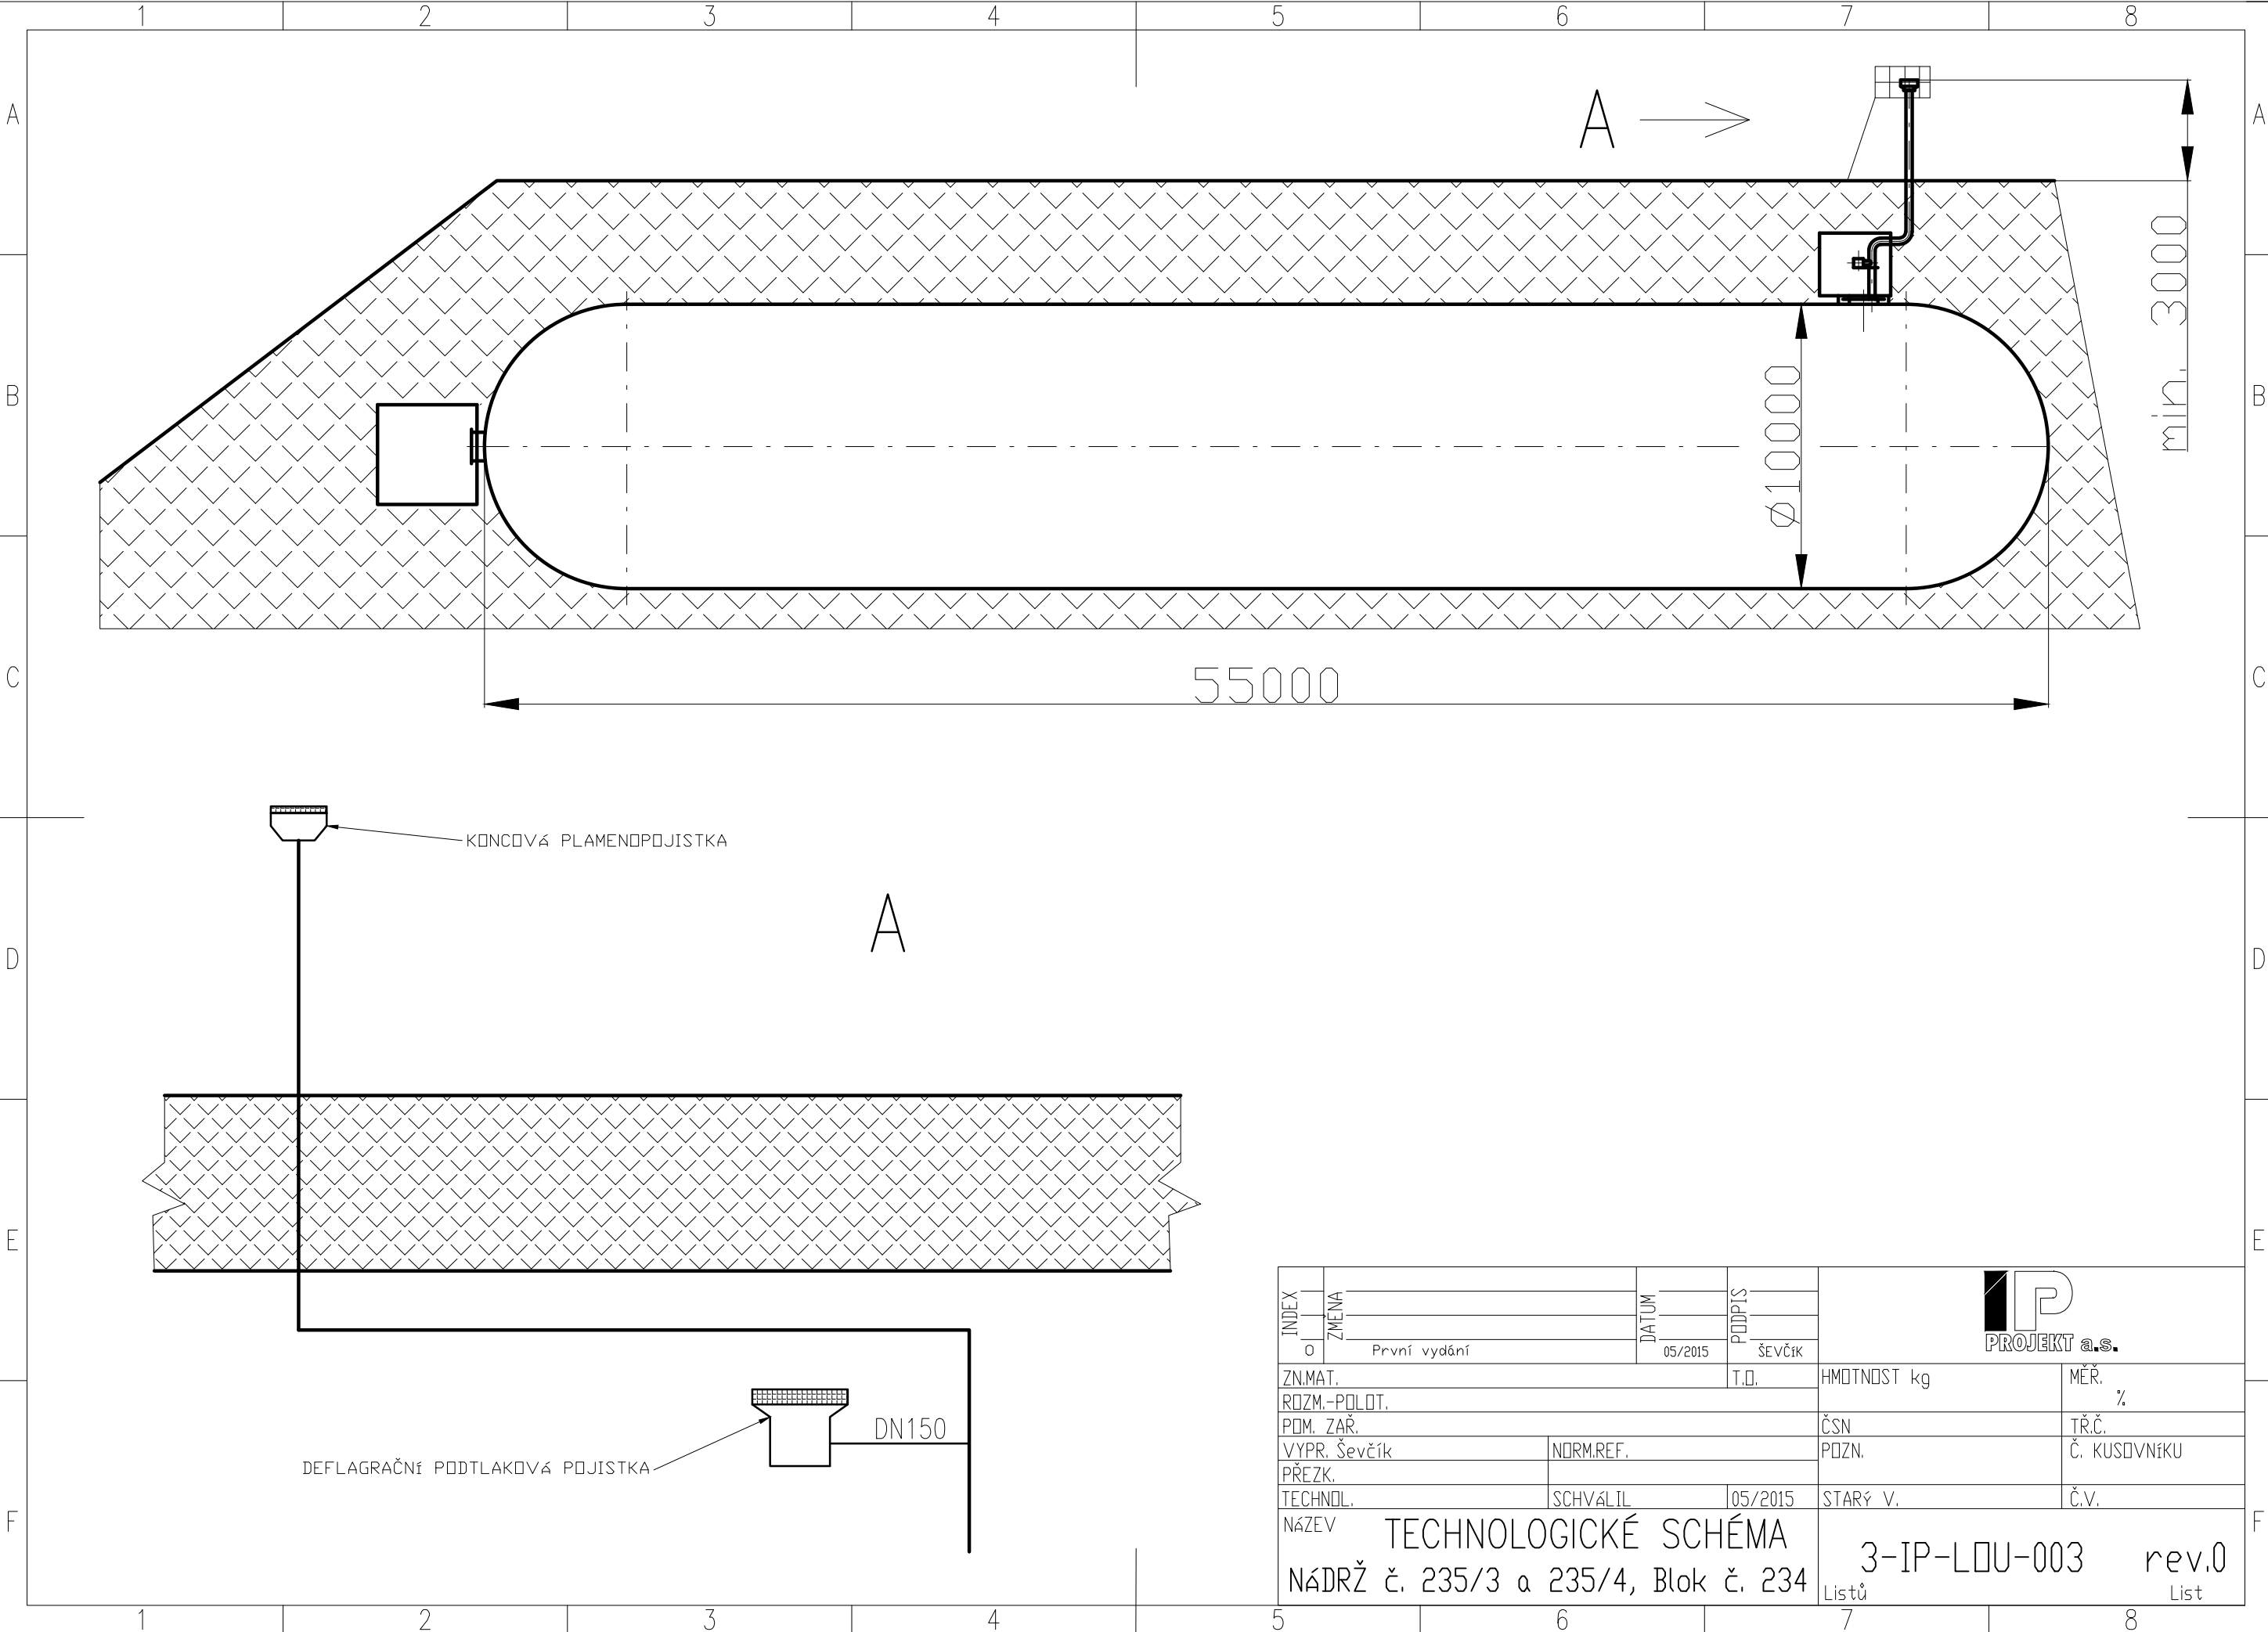

INDEX	ZMĚNA	DATUM	PODPIS	 PROJEKT a.s.	
0	První vydání	05/2015	ŠEVČÍK	HMOTNOST kg	MĚŘ. %
ZN.MAT.			T.O.	ČSN	TRČ.
ROZM.-POLOH.				POZN.	Č. KUSOVNÍKU
POM. ZAŘ.					Č.V.
VÝPR. Ševčík					
PŘEZK.					
TECHNOL.			05/2015	STARÝ V.	
NÁZEV					
TECHNOLOGICKÉ SCHÉMA				3-IP-LDU-003	rev.0
NÁDRŽ č. 235/3 a 235/4, Blok č. 234				Listů	List