


VÝDEJNÍ LÁVKA č.2 – STÁVAJÍCÍ STAV / DEMONTÁŽE


STOPA 2

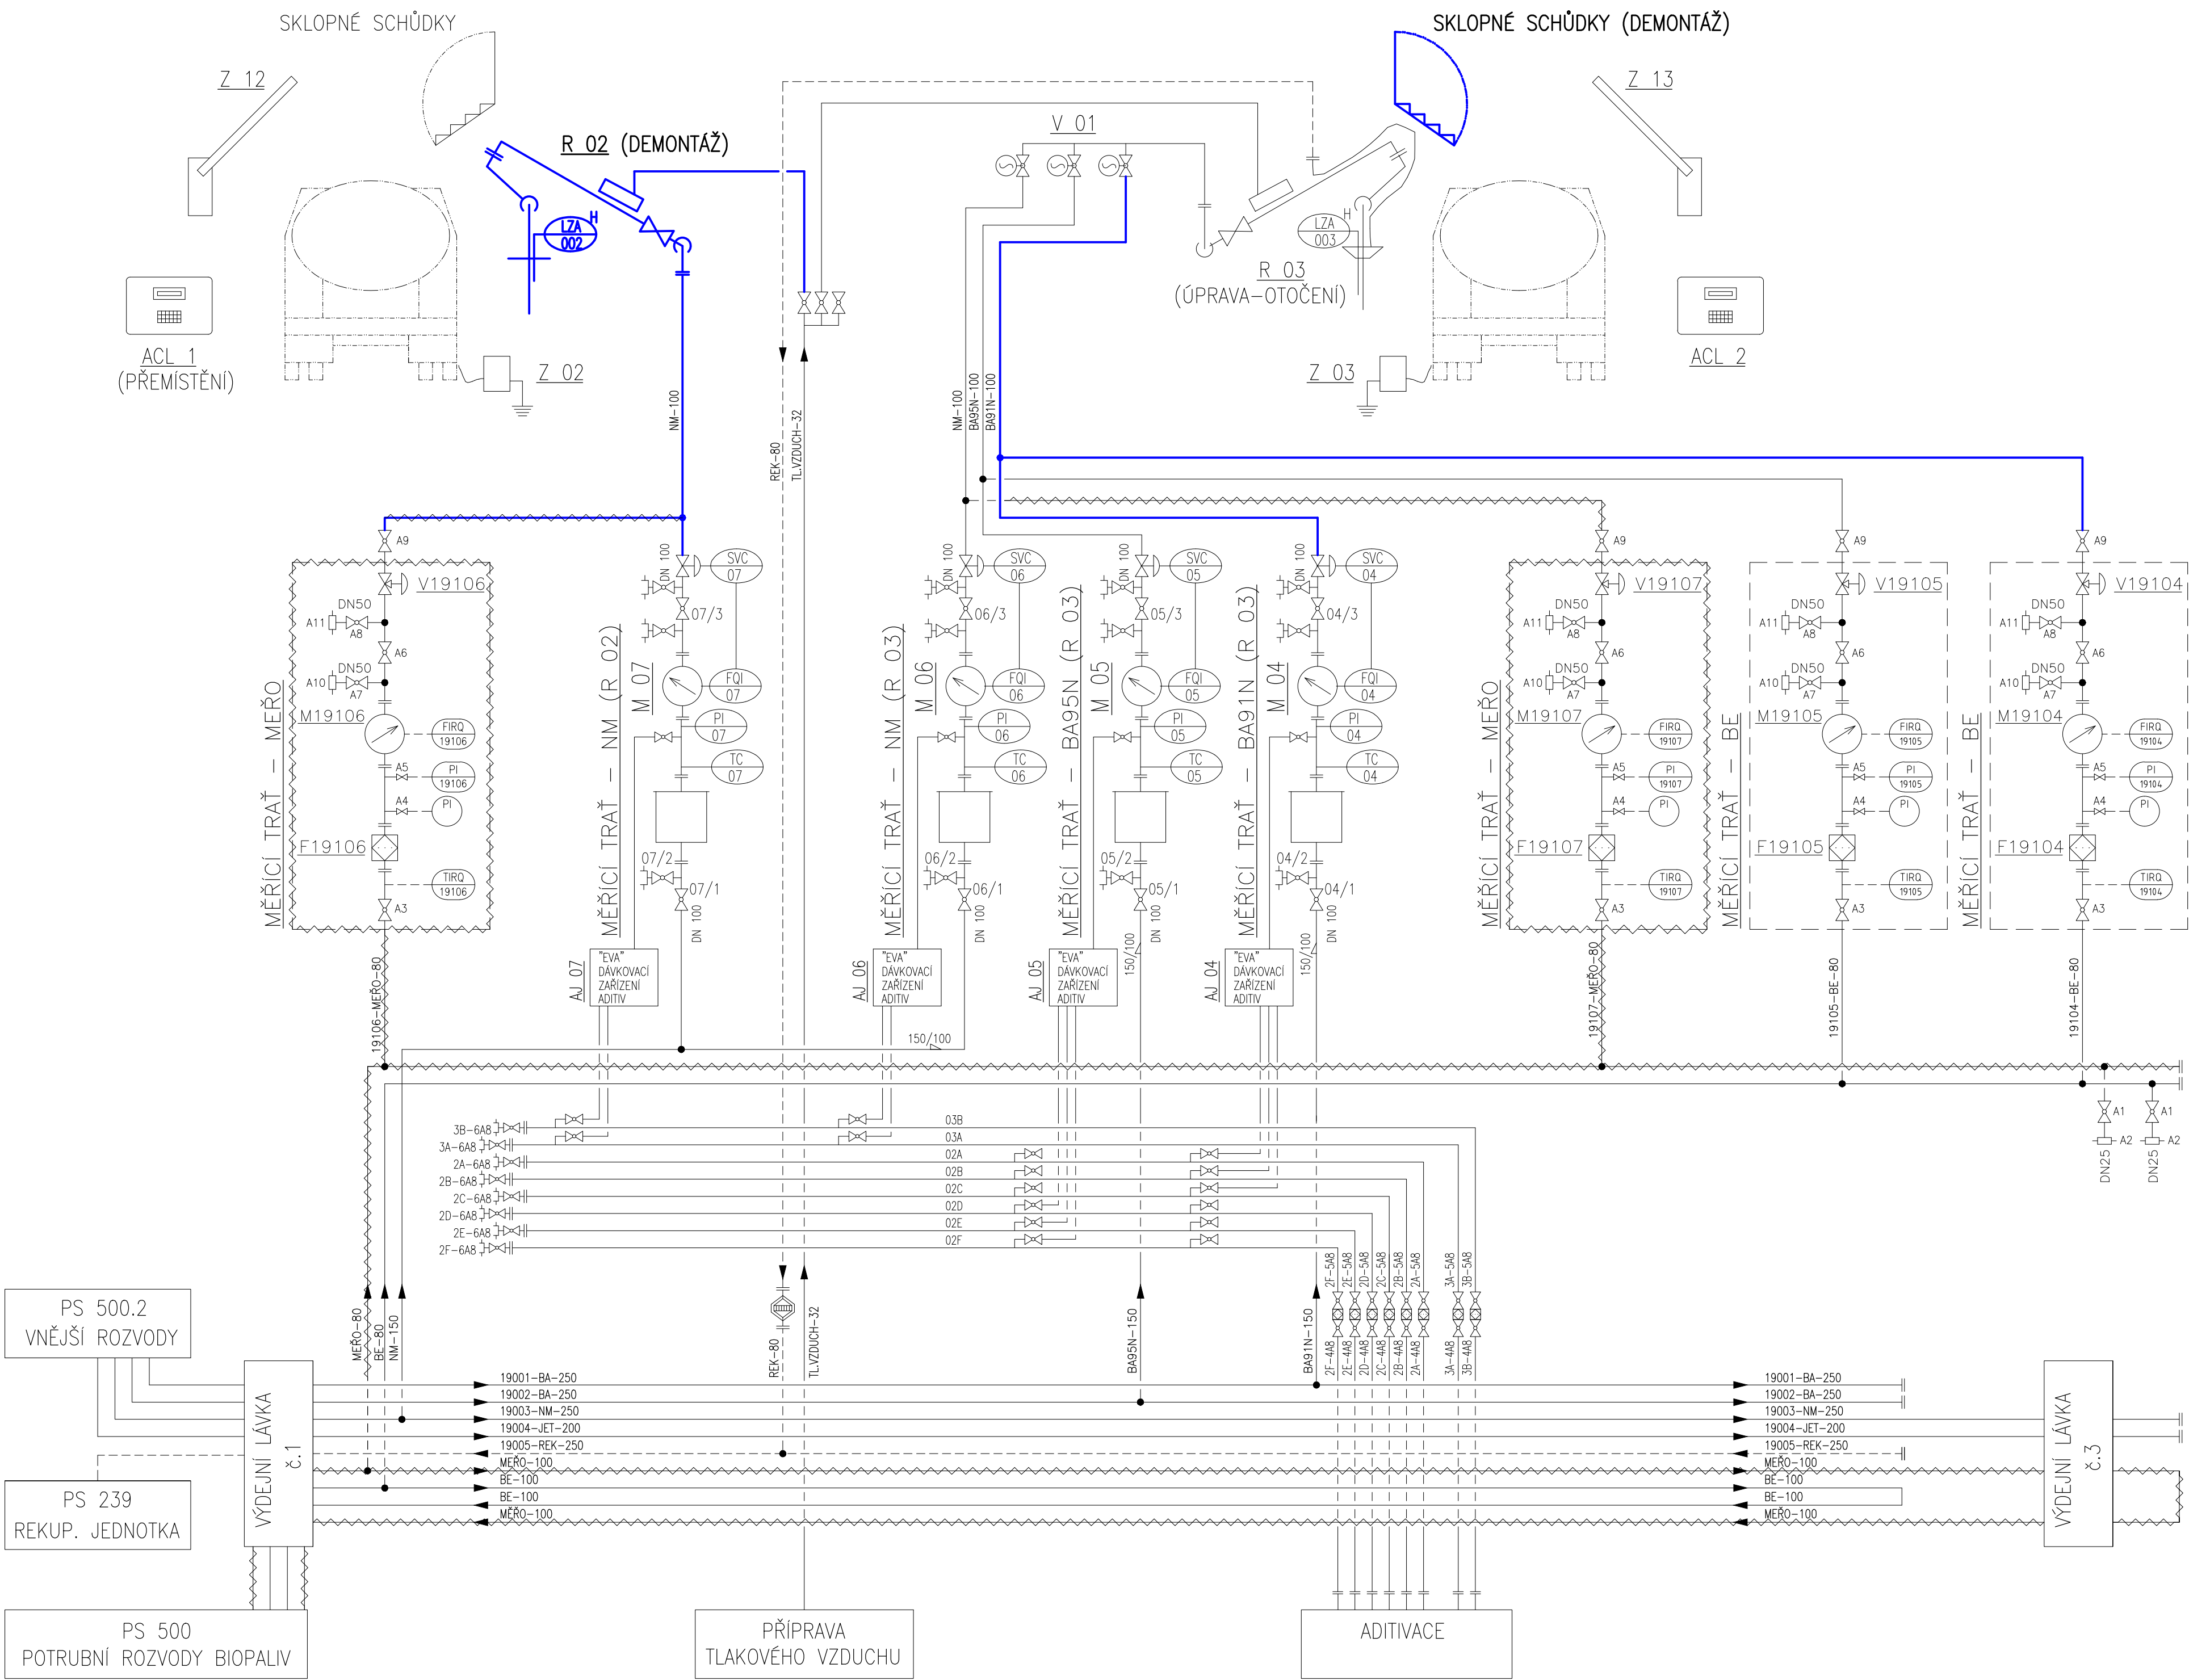

POZNÁMKY:


- STÁVAJÍCÍ POTRUBÍ A ZAŘÍZENÍ
- ~~~~ STÁVAJÍCÍ ISOLOVANÉ POTRUBÍ S EL. OTÁPĚNÍM
- DEMONTOVANÉ POTRUBÍ A ZAŘÍZENÍ

STOPA 3

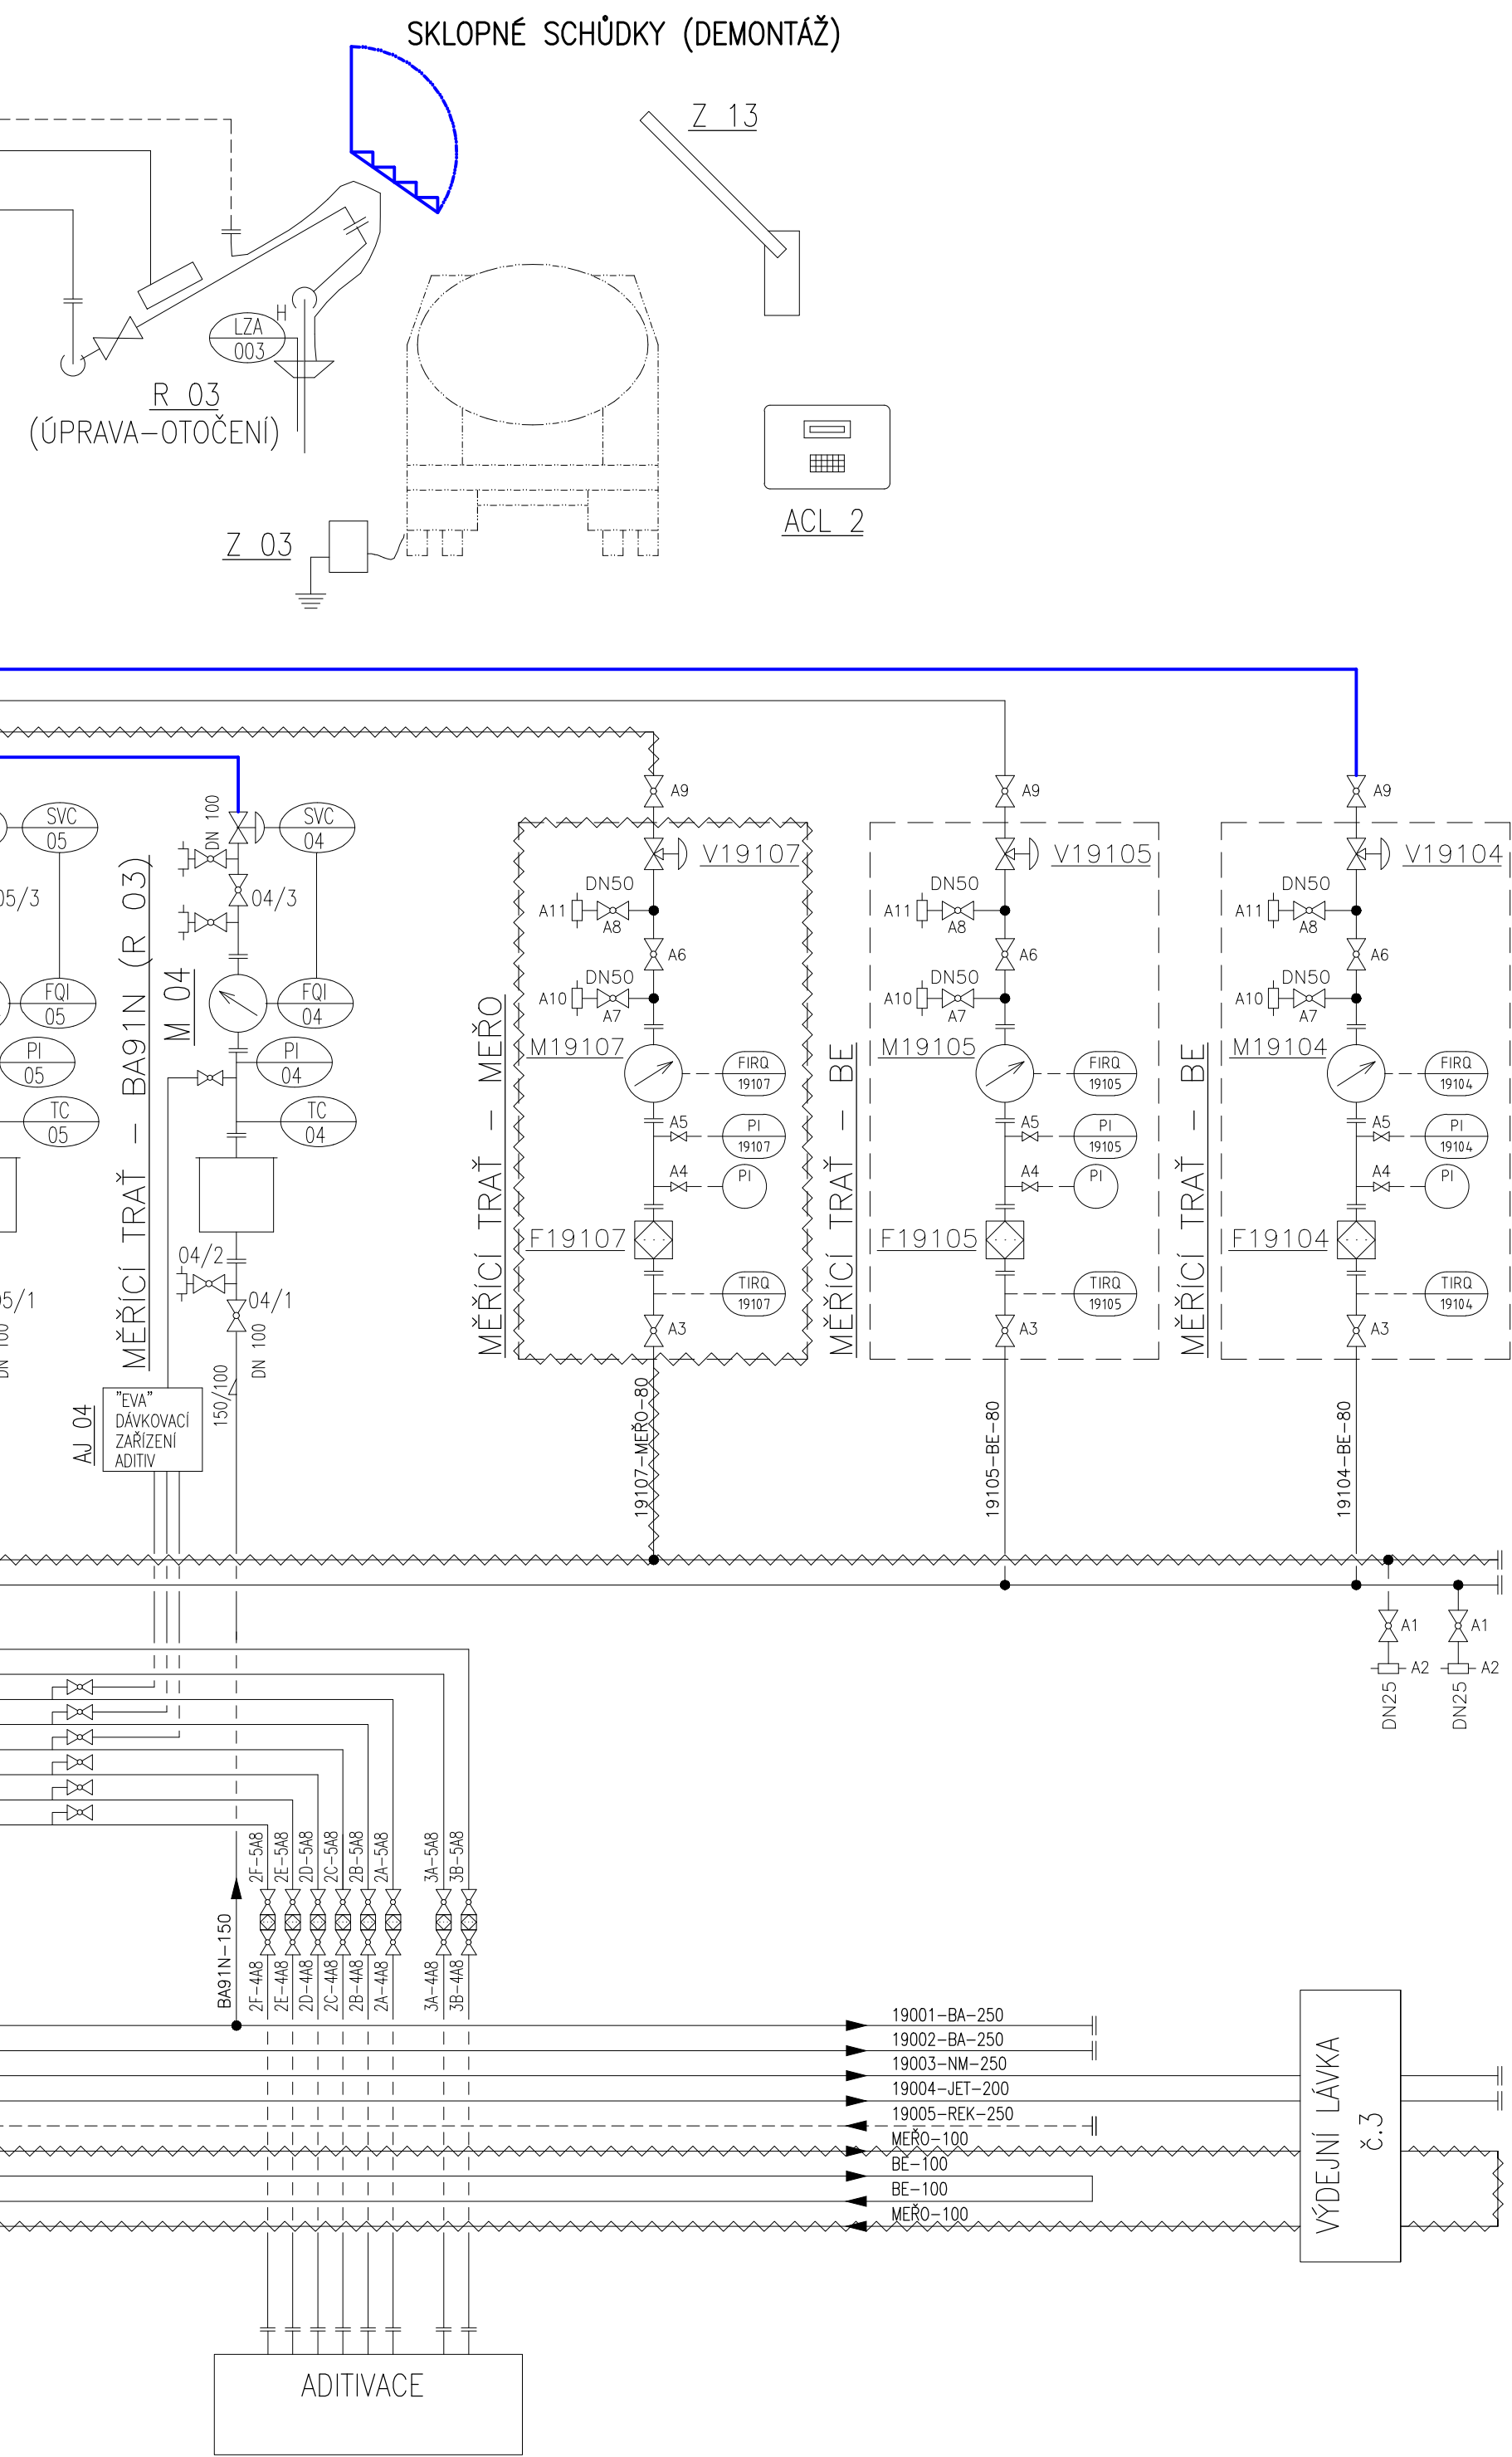

VÝDEJNÍ LÁVKA č.2 – NOVÝ STAV

STOPA 2

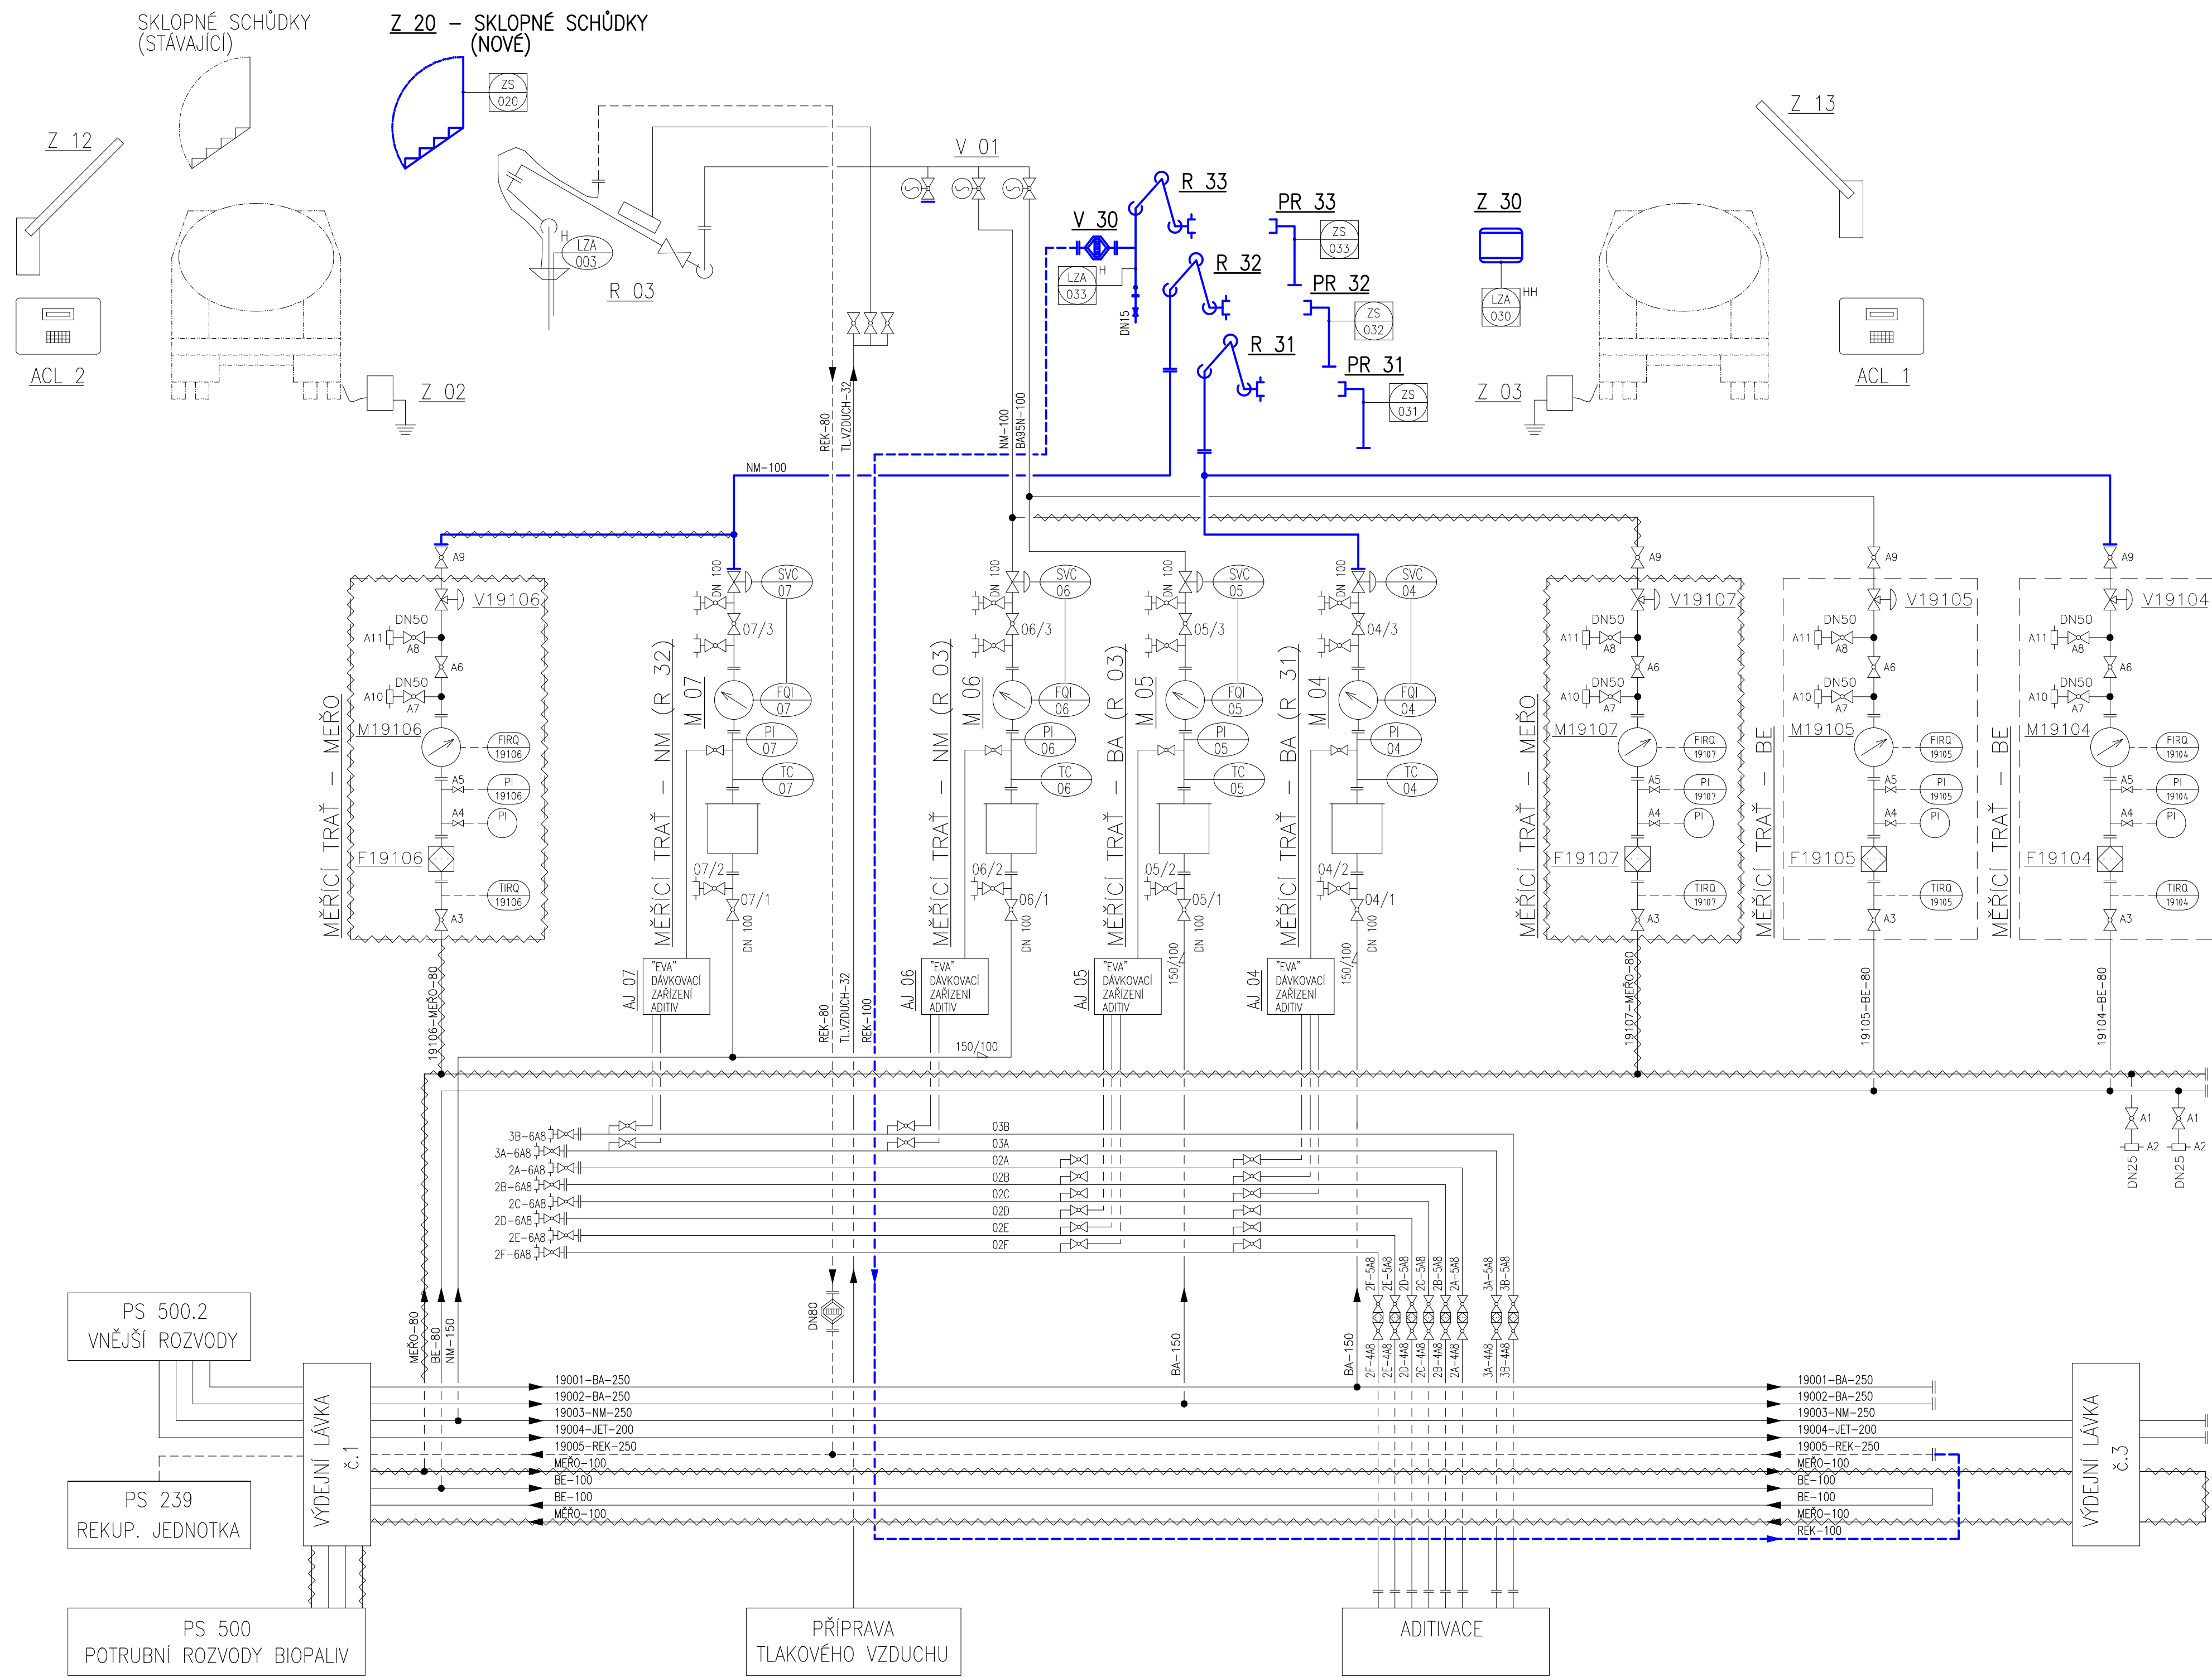

POZNÁMKY:

- STÁVAJÍCÍ POTRUBÍ A ZAŘÍZENÍ
- ~~~~ STÁVAJÍCÍ ISOLOVANÉ POTRUBÍ S EL. OTÁPĚNÍM
- NOVÉ POTRUBÍ A ZAŘÍZENÍ
- ~~~~ NOVÉ ISOLOVANÉ POTRUBÍ S EL. OTÁPĚNÍM

SEZNAM ZAŘÍZENÍ:

| OVZNAČENÍ | KS | NÁZEV | POPIS, TYP | POZNÁMKA |
|-----------|----|---|--------------------------------------|---------------------|
| V 30 | 1 | OBOUSMĚRNÁ ANTIDETONAČNÍ POLJISTKA PRÁMA | DN100, PN16 | NOVÉ |
| Z 30 | 1 | OCHRANA PROTI PŘEPĚNĚM AC | | NOVÉ |
| Z 20 | 1 | SKLOPNÉ SCHŮDKY | SE SNÍMAČEM PARKOVACÍ POLOHY | NOVÉ |
| R 03 | 1 | RAMENO HORNÍHO PLNĚNÍ S VRACENÍM PAR – NM, BA | EMCO WHEATON E0630, DN100/DN80, PN16 | STÁVAJÍCÍ, ÚPRAVENE |
| PR 31-33 | 3 | PARKOVACÍ STOLAN PRO RAMENO SPODNÍHO PLNĚNÍ | SE SNÍMAČEM PARKOVACÍ POLOHY | NOVÉ |
| R 33 | 1 | RAMENO SPODNÍHO PLNĚNÍ III – REKUPERACE | DN100, PN16 | NOVÉ |
| R 32 | 1 | RAMENO SPODNÍHO PLNĚNÍ II – NM | DN100, PN16 | NOVÉ |
| R 31 | 1 | RAMENO SPODNÍHO PLNĚNÍ I. – BA | DN100, PN16 | NOVÉ |

RELEASED

| | | | |
|--|--|--|--|
| | | | |
| | | | |
| | | | |
| | | | |
| | | | |
| | | | |
| | | | |
| | | | |

| REV. | DATUM | POPIS ZMĚNY | VYPRACOVAL |
|------|-------|-------------|------------|
|------|-------|-------------|------------|

| | | | | | |
|-------------------------|--|-------------|-------------------|---|----------|
| INVESTOR / OBJEDNATEL : | | ČEPRO, a.s. | | PIK s. r. o. Na Hráz 781 / 15 750 02 Přerov I - Město Czech Republic Tel : +420 581 288 111 Web : www.pik.cz Email : pik@pik.cz | |
| HIP : | Ing. Borovička Jiří | | | | |
| VYPRACOVAL : | Ing. BOROTKOVAL : | | SCHVÁLIL : | | |
| Safář Jiří | Ing. Borovička Jiří | | Ing. Šimanský Jan | | |
| 21.7.2015 | 21.7.2015 | | 21.7.2015 | | |
| AKCE : | Rozšíření VI. čl. 2 Mstětice o spodní plnění | | | ZAKAZ. ČÍSLO : | 15048 |
| CÁST : | D2. Dokumentace techn. a technol. zařízení | | | DATUM : | 7 / 2015 |
| SOPS : | PS190. Výdejní lávky - Rozšíření VI. čl. 2 | | | STUPEŇ : | DPS |
| PROF. DIL : | 01. Strojné technologická část | | | FORMÁT : | 12A4 |
| PŘÍLOHA : | TECHNOLOGICKÉ SCHEMA | | | MĚŘÍTKO : | - |
| Č. PARE : | ARCH. ČÍSLO : | | | MÍSTO : | Mstětice |

15048-DPS-D2-PS190-01-03-001