Podélný profil stoky D1

MĚŘÍTKO 1:500 / 1:100

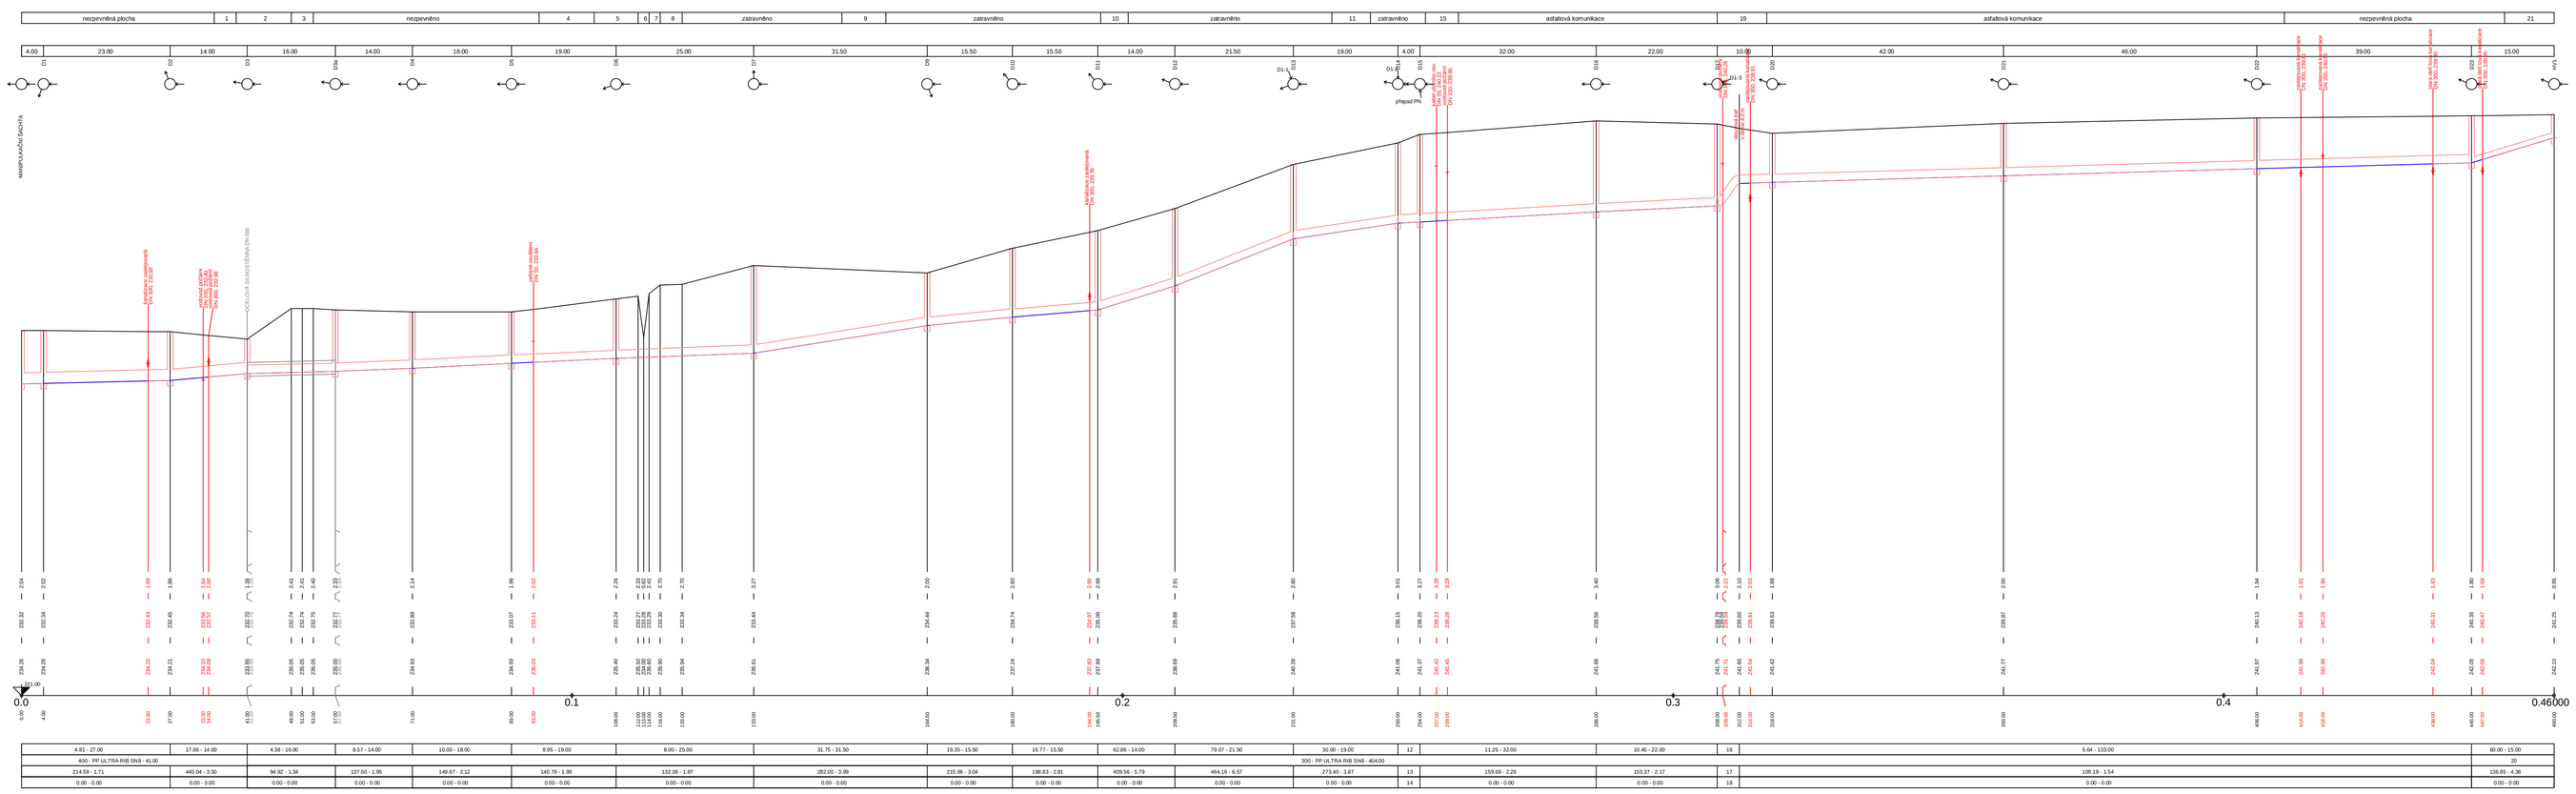

LEGENDA:

VZOROVÝ PŘÍČNÝ ŘEZ ULOŽENÍ POTRUBÍ

LEGENDA:
1. POTRUBÍ Z PP SN 8
2. PÍSKOVÉ LOŽE (H = 100 + 0,1*DN mm)
3. OBSYP POTRUBÍ ŠTĚRKOPÍSKEM VEL. ZRN DO 30mm (Hmin=300 mm)
4. ZÁSYP RÝHY PO ÚROVEŇ HTÚ

IKKO Hradec Králové, s.r.o.
Bratří Štefanů 238, 500 03 Hradec Králové
tel. 495 407 520, 495 217 150
e-mail: ikko@ikko.cz, http: www.ikko.cz

ZODPOVĚDNÝ PROJEKTANT:	ING. BOHUSLAV KOUBA	STUPEŇ	TENDR
KONTROLOVAL:	ING. BOHUSLAV KOUBA	DATUM:	8/2015
VYPRACOVAL:	IVA KOUBOVÁ	Č. ZAKÁZKY:	142015
INVESTOR:	ČEPRO a.s., DĚLNICKÁ 213/12, 170 00 PRAHA 7 - HOLEŠOVICE	MĚŘÍTKO:	1:500/100
AKCE: STAVEBNÍ ÚPRAVY KANALIZACE V AREÁLU ČEPRO a.s. MSTĚTICE		FORMÁT:	6 x A4
VÝKRES: PODÉLNÝ PROFIL STOKA D1		Č. VÝKRESU: D2.b1	Č. PARÉ: