

tramvajová plošina

2




nezpevněná plošina

17.00

D28


Podélný profil stoky D1-1

MĚŘÍTKO 1:500 / 1:100

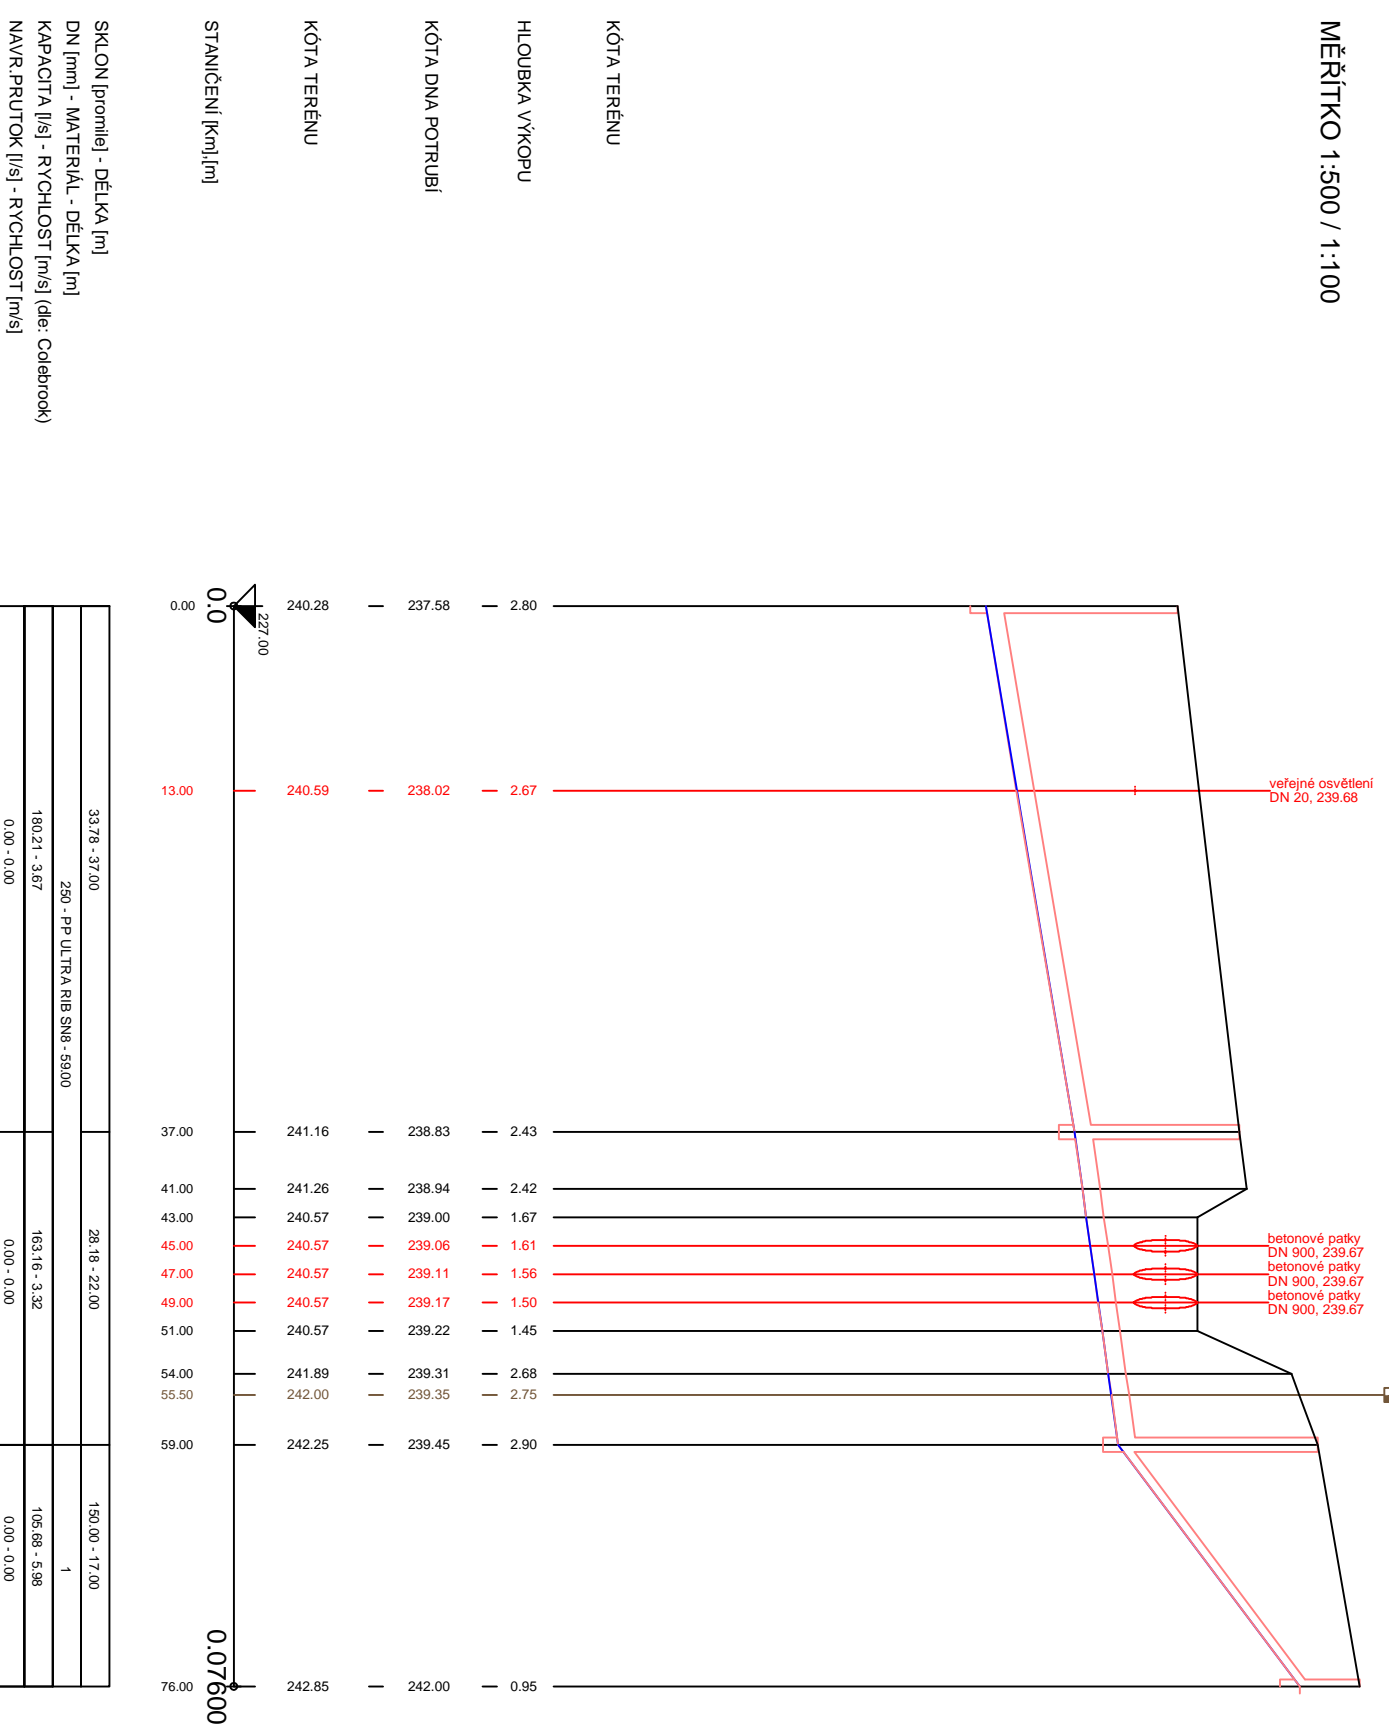


33.78 - 37.00	28.18 - 22.00	150.00 - 17.00
0.00 - 0.00	0.00 - 0.00	0.00 - 0.00

Podélný profil stoky D1-2

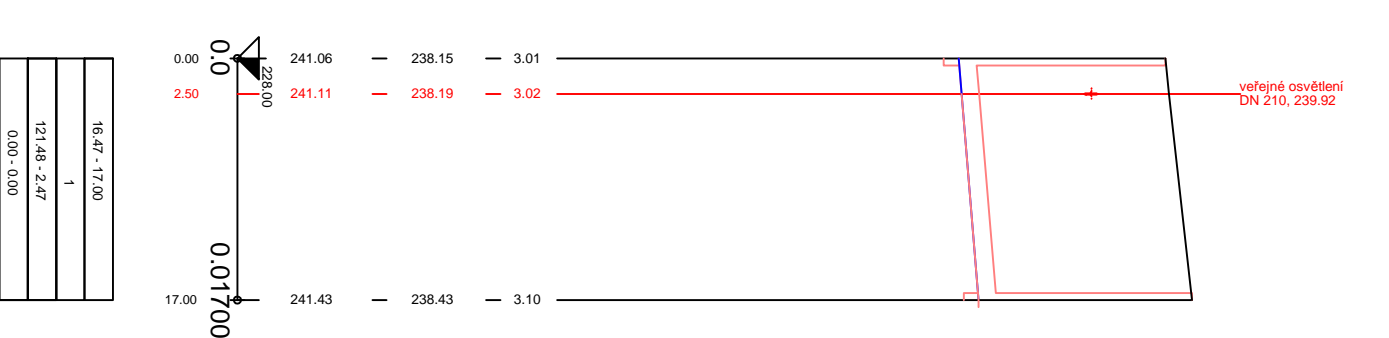

0.00 - 0.00	0.00 - 0.00	0.00 - 0.00

VZOROVÝ PŘÍČNÝ ŘEZ ULOŽENÍ POTRUBÍ

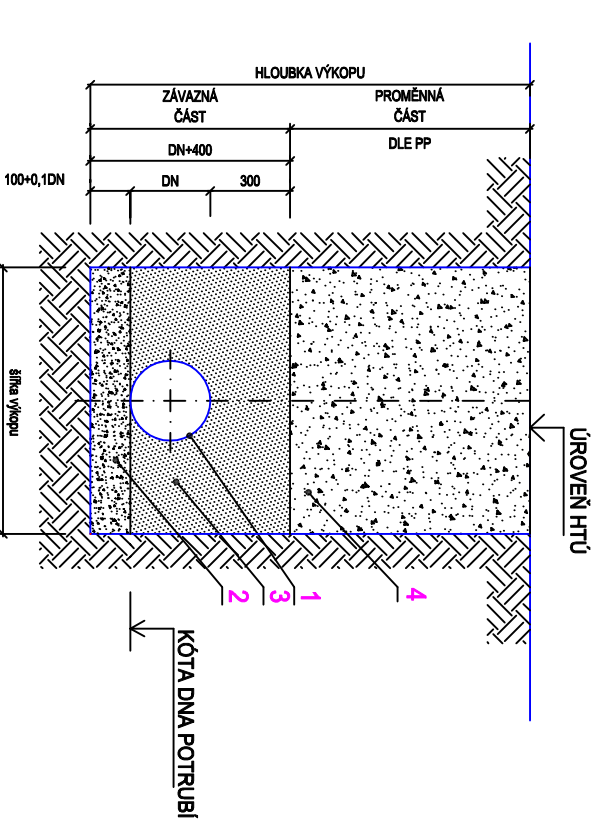

- LEGENDA:
- POTRUBÍ Z PP SN 8
 - PIŠKOVÉ LOŽE (H = 100 + 0,1*DN (mm))
 - ORŠYP POTRUBÍ STĚRKOPÍSKEM VEL. ZRN DO 30mm (Hm=300 mm)
 - ZÁSYP RÝHY PO ÚROVĚNĚ HTU

IKKO Hradec Králové, s.r.o. Bratři Štefani 238, 500 03 Hradec Králové tel. 495 407 520, 495 217 150 e-mail: ikko@ikko.cz , http://www.ikko.cz		
ZODPOVĚDNÝ PROJEKTANT: ING. BOHUSLAV KOUBA KONTROLOVAL: ING. BOHUSLAV KOUBA VYPRACOVAL: IVA KOUBOVÁ		
INVESTOR: ČEPRO a.s., DĚLNICKÁ 213/12, 170 00 PRAHA 7 - HOLEŠOVICE		STUPĚŇ: TENDR DATUM: 8/2015 Č. ZAKÁZKY: 142015 MĚŘÍTKO: 1:500/100 FORMÁT: 3 x A4
AKCE: STAVEBNÍ ÚPRAVY KANALIZACE V AREÁLU ČEPRO a.s. MŠTĚTICE		Č. VÝKRESU: D2.1b2 Č. PÁŘE:
VÝKRES: PODÉLNÝ PROFIL STOKY D1-1, D1-2		