


Most 008 - SO 031 211

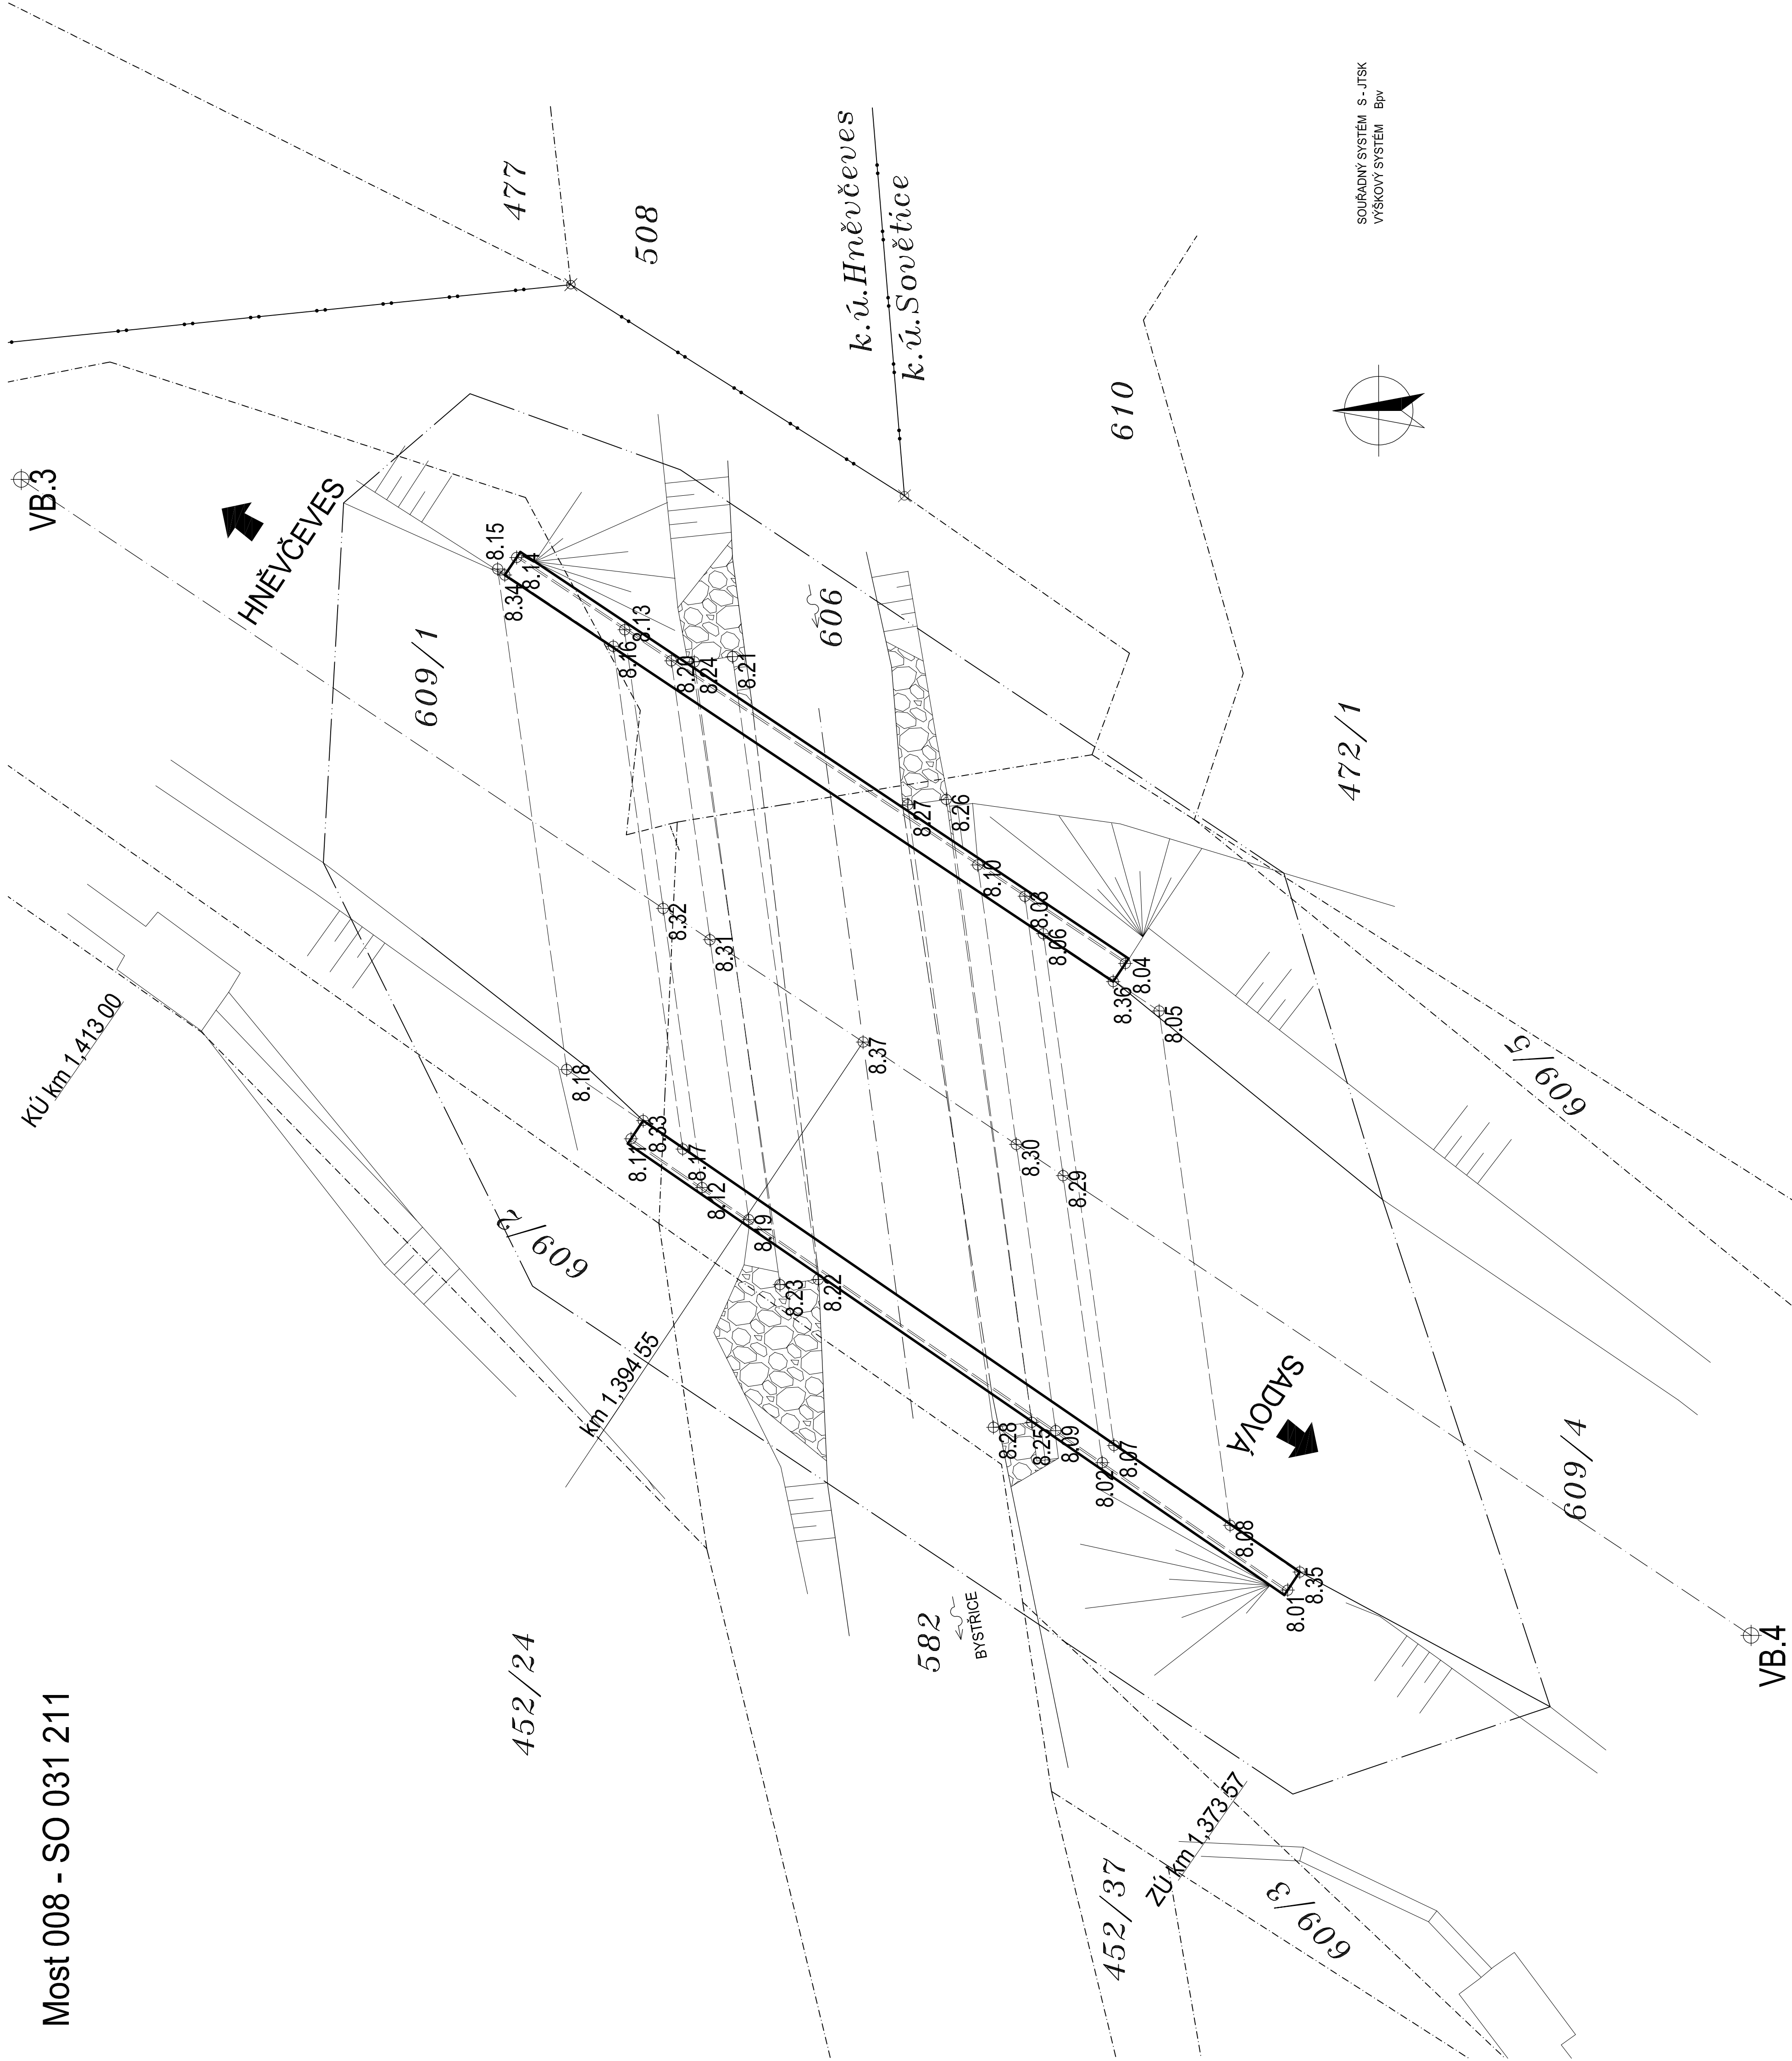

Pozn.: Souřadnice vytyčovacíh bodů se nachází v příloze B.4 VÝPIS
VYTYČOVACÍCH BODŮ

SOUŘADNÝ SYSTÉM S - JTSK
VÝŠKOVÝ SYSTÉM BpV

ČÍSLO ZMĚNY	DATA ZMĚNY	POPIS DOPADU ZMĚNY	POPS DOPADU ZMĚNY

Rekonstrukce mostu I. stavby 008 - SO 031 211 a mostu II. stavby 009 - SO 031 311 přes Dystiči

Most 008 - SO 031 211	DSP - DZS
stavba	stavba

ČÍSLO ZMĚNY	DATA ZMĚNY	POPIS DOPADU ZMĚNY	POPS DOPADU ZMĚNY

Ing. Jan Felgr	Ing. Jan Felgr	Ing. Jan Felgr	Ing. Jan Felgr
konstruktér	konstruktér	konstruktér	konstruktér
Ing. Petra Müllerová	Ing. Petra Müllerová	Ing. Petra Müllerová	Ing. Petra Müllerová
vedoucí projektant	vedoucí projektant	vedoucí projektant	vedoucí projektant

VB.4