



PUDORYS M 1:100

Most 009 - SO 031 311

ZU km 3,141 90

$$\begin{array}{r} 3,159\text{ km} \\ + 031\text{ km} \\ \hline 3,190\text{ km} \end{array}$$

KU km 3,176 29

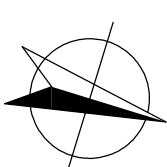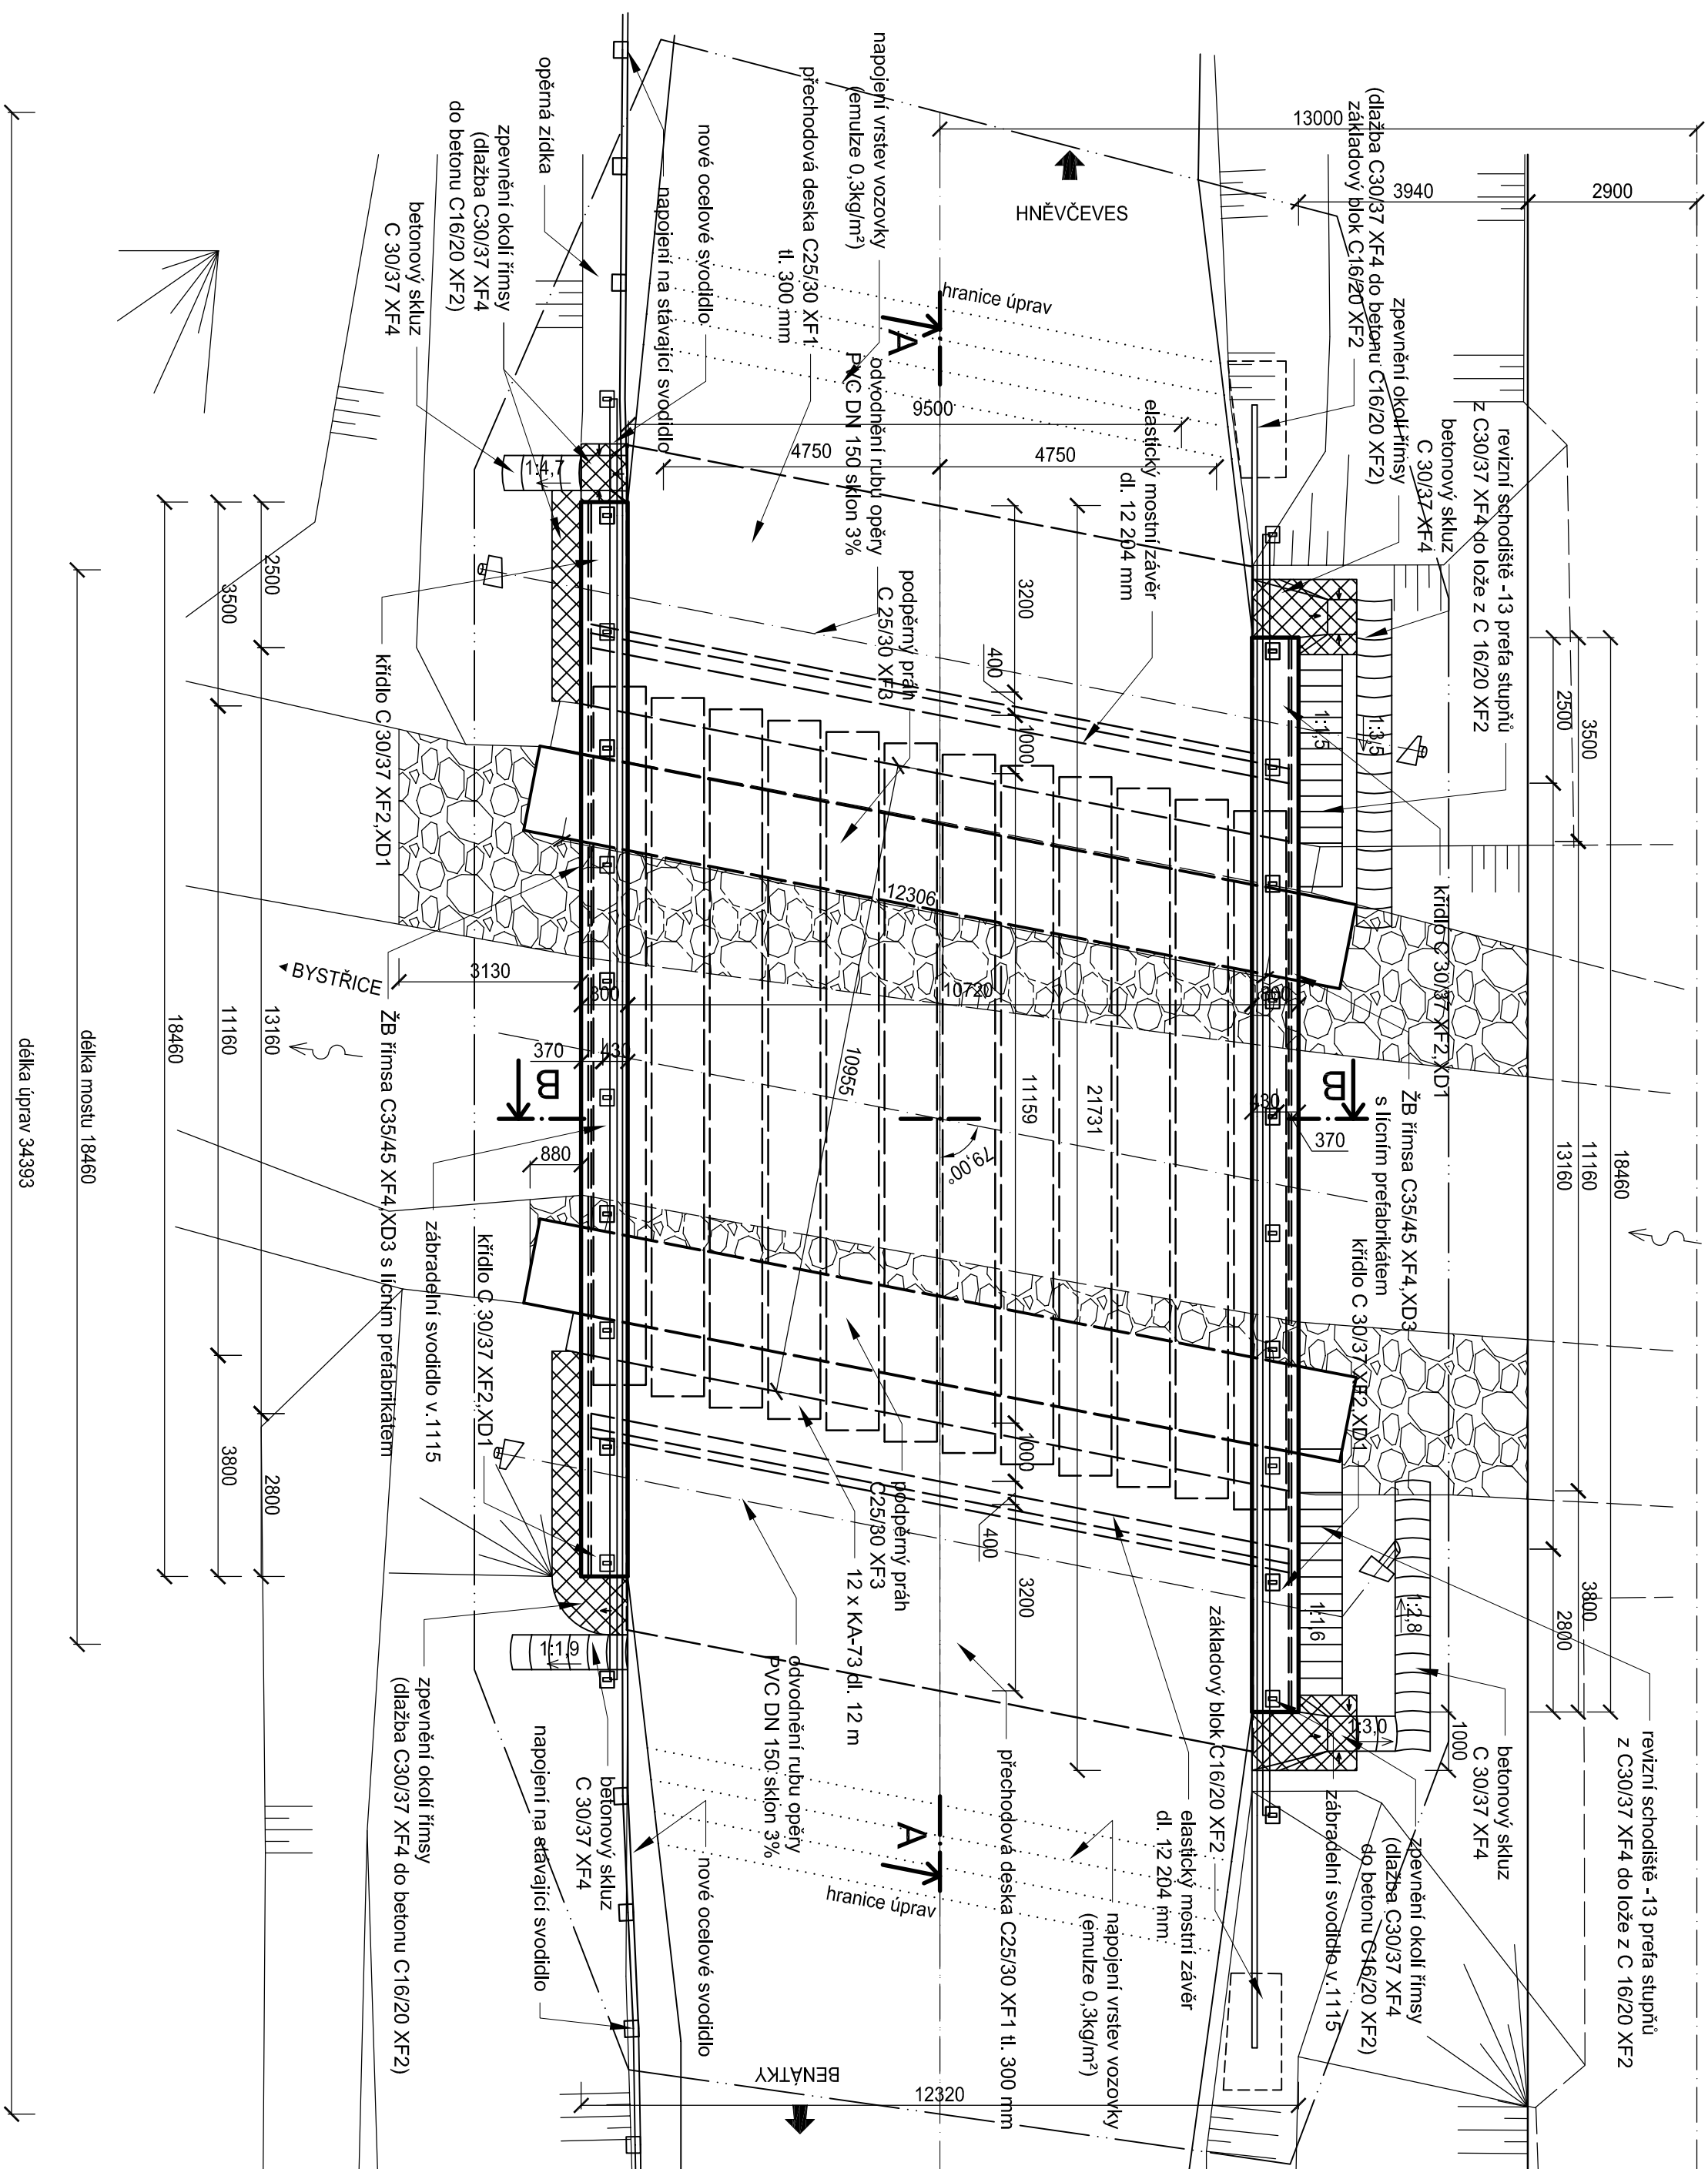

SOUŘADNÝ SYSTÉM S - JTSK
VÝŠKOVÝ SYSTÉM Bpv





AUTORIZACE		Číslo řádku
DOKUMENTACI LZE POUŽÍVAT POUZE VE SMYSLU PRISLUŠNÉ SMLOUVY O DÍLO. VÝKRES ČI JEHO ČÁST MOŽE BÝT KOPIROVÁN NEBO JINÝM ZPŮSOBEM ROZŠÍŘEN PO PŘEDCHOZÍM SOUHLASÍ AUTORA		
ČÍSLO	DATA	
ZMĚNY	ZMĚNY	
	POPS/OBSAH ZMĚNY	POPS

Rekonstrukce mostu I. stavba 008-S0 031 211 a mostu II. stavby 009-S0 031 311 přes Bystřici

Stavební část - SO 031 311 - MOST 009
stavební objekt

ČEPRO, a.s., Dělnická 213/12 170 04 Praha 7	společnost
objednatel	Kralovičtinský kraj
Hřivčevské Benátky místní zastupitelstvo	

PUDORAYS	1:100 métro	DSP + DZ sluiper
----------	----------------	---------------------

Ing. Jan Felgr komitovní		Ing. Jan Felgr Hlavní hlavního projektu		A011/15 6bde základy	62.03 6bde přílohy
Ing. Petra Müllerová zodpovědný projektant		Ing. Jan Felgr vedoucí projektant		07/2015 datum	